

«Извещение о возможности предоставления земельного участка крестьянскому (фермерскому) хозяйству для осуществления крестьянским (фермерским) хозяйством его деятельности на территории городского округа – город Волжский в соответствии со ст. 39.18 Земельного Кодекса РФ, п. 2 ст. 11 Федерального Закона от 11.06.2003 № 74-ФЗ «О крестьянском (фермерском) хозяйстве»:

№	Местоположение земельного участка	Площадь земельного участка в соответствии со схемой расположения земельного участка на кадастровом плане территории (кв. м)	Вид права	Разрешенное использование земельного участка
1	В районе земельного участка, расположенного по адресу: ул. Заволжская, 14 г. Волжский, Волгоградская область	81730,0	Собственность	Обеспечение сельскохозяйственного производства (размещение машинно-транспортных и ремонтных станций, ангаров и гаражей для сельскохозяйственной техники, амбаров, водонапорных башен, трансформаторных станций и иного технического оборудования, используемого для ведения сельского хозяйства)

Крестьянские (фермерские) хозяйства, заинтересованные в предоставлении земельного участка для осуществления их деятельности, вправе подавать заявления о намерении участвовать в аукционе на право приобретения в собственность данного земельного участка в течение 30 дней соответственно со дня опубликования и размещения извещения.

Направить заявление и ознакомиться со схемой расположения земельного участка на кадастровом плане территории возможно в комитете земельных ресурсов администрации городского округа – город Волжский по адресу: г. Волжский, пр. им. Ленина, 19, каб. № 306.

Время приема: понедельник с 14:00 до 17:00 час., вторник с 09:00 до 13:00 час, среда неприемный день, четверг с 14:00 до 17:00 час., пятница с 09:00 до 13:00 час., выходные: суббота, воскресенье.

Дата окончания приема заявлений 19.07.2018».

УТВЕРЖДЕНА  
 постановлением администрации городского  
 округа - город Волжский Волгоградской области  
 от \_\_\_\_\_ № \_\_\_\_\_

Заместитель главы администрации, начальник  
 правового управления администрации городского  
 округа - город Волжский Волгоградской области  
 \_\_\_\_\_ В.А. Сухоруков


СХЕМА РАСПОЛОЖЕНИЯ ЗЕМЕЛЬНОГО УЧАСТКА  
 НА КАДАСТРОВом ПЛАНЕ ТЕРРИТОРИИ

Кадастровый квартал: 34:28:040005		
Площадь земельного участка: 81730 кв.м		
Местоположение: в районе земельного участка по адресу: Волгоградская обл., г. Волжский, ул. Заволжская, 14		
Точки	X	Y
1	36721.84	28825.15
2	36729.50	28814.72
3	36834.58	28881.00
4	36860.83	28838.45
5	36863.28	28834.48
6	36956.45	28893.57
7	36942.98	28914.89
8	37016.37	28960.76
9	37058.00	28988.46
10	36982.42	29091.09
11	37308.87	29317.00
12	37223.54	29425.46
13	36898.12	29200.48
14	36980.00	29089.31
15	36871.29	29016.48
16	36914.93	28955.99
17	36723.12	28826.09

УСЛОВНЫЕ ОБОЗНАЧЕНИЯ

- проектная граница земельного участка
- ▨ граница зон территориальной организации
- - номер точки опорной границы земельного участка
- КМ - границы судейской
- ▬ земельный участок, зарегистрированный в государственном реестре недвижимости

ЛИСТ 1

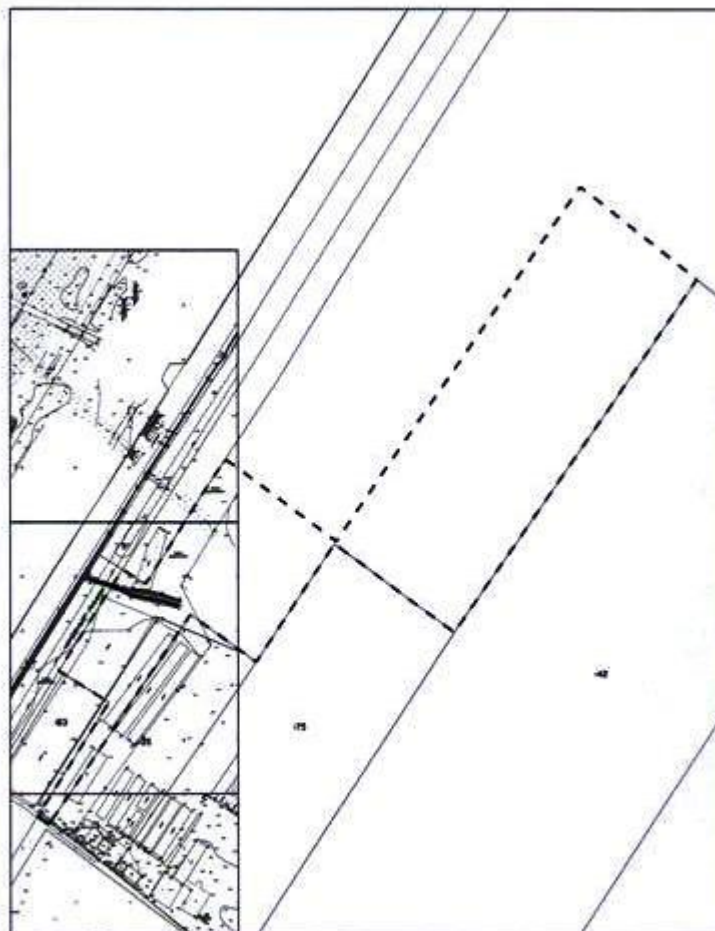

Масштаб: 1:2500

ЛИСТ 2