

«Извещение о возможности предоставления земельного участка крестьянскому (фермерскому) хозяйству для осуществления крестьянским (фермерским) хозяйством его деятельности на территории городского округа – город Волжский в соответствии со ст. 39.18 Земельного Кодекса РФ, п. 2 ст. 11 Федерального Закона от 11.06.2003 № 74-ФЗ «О крестьянском (фермерском) хозяйстве»:

№	Местоположение земельного участка	Площадь земельного участка в соответствии со схемой расположения земельного участка на кадастровом плане территории (кв. м)	Вид права	Разрешенное использование земельного участка
1	В районе земельного участка, расположенного по адресу: ул. Заволжская, 8 г. Волжский, Волгоградская область	25974,0	Собственность	Овощеводство (осуществление хозяйственной деятельности на сельскохозяйственных угодьях, связанной с производством картофеля, листовых, плодовых, луковичных и бахчевых сельскохозяйственных культур, в том числе с использованием теплиц)

Крестьянские (фермерские) хозяйства, заинтересованные в предоставлении земельного участка для осуществления их деятельности, вправе подавать заявления о намерении участвовать в аукционе на право приобретения в собственность данного земельного участка в течение 30 дней соответственно со дня опубликования и размещения извещения.

Направить заявление и ознакомиться со схемой расположения земельного участка на кадастровом плане территории возможно в комитете земельных ресурсов администрации городского округа – город Волжский по адресу: г. Волжский, пр. им. Ленина, 19, каб. № 306.

Время приема: понедельник с 14:00 до 17:00 час., вторник с 09:00 до 13:00 час., среда неприемный день, четверг с 14:00 до 17:00 час., пятница с 09:00 до 13:00 час., выходные: суббота, воскресенье.

Дата окончания приема заявлений 19.07.2018».

УТВЕРЖДЕНА  
постановлением администрации городского  
округа - город Волжский Волгоградской области

от \_\_\_\_\_ № \_\_\_\_\_

Заместитель главы администрации, начальник  
правового управления администрации городского  
округа – город Волжский Волгоградской области

\_\_\_\_\_ В.А. Сухоруков

СХЕМА РАСПОЛОЖЕНИЯ ЗЕМЕЛЬНОГО УЧАСТКА  
НА КАДАСТРОВом ПЛАНЕ ТЕРРИТОРИИ

Кадастровый квартал: 34:28:040005		
Площадь земельного участка: 25974 кв.м		
Местоположение: в районе земельного участка по адресу: Волгоградская обл., г. Волжский, ул. Заволжская, 8		
Точки	X	Y
1	35911.34	28300.77
2	35918.30	28303.03
3	35952.55	28324.64
4	35988.87	28347.55
5	36019.31	28366.75
6	36073.43	28400.89
7	36087.40	28409.70
8	36084.32	28415.13
9	35903.61	28577.35
10	35895.16	28576.49
11	35904.09	28488.51
12	35902.07	28488.36
13	35905.37	28426.99
14	35907.73	28382.12
15	35908.51	28367.83
16	35909.62	28346.80
17	35910.41	28330.99

УСЛОВНЫЕ ОБОЗНАЧЕНИЯ

----- проектная граница земельного участка


▨ границы зон планировки или зон инженерной

⊙ - номера точек опорных  
границ земельного участка

КП - границы строений

▭ - земельный участок, зарегистрированный в государственном земельном кадастре

ЛИСТ 1

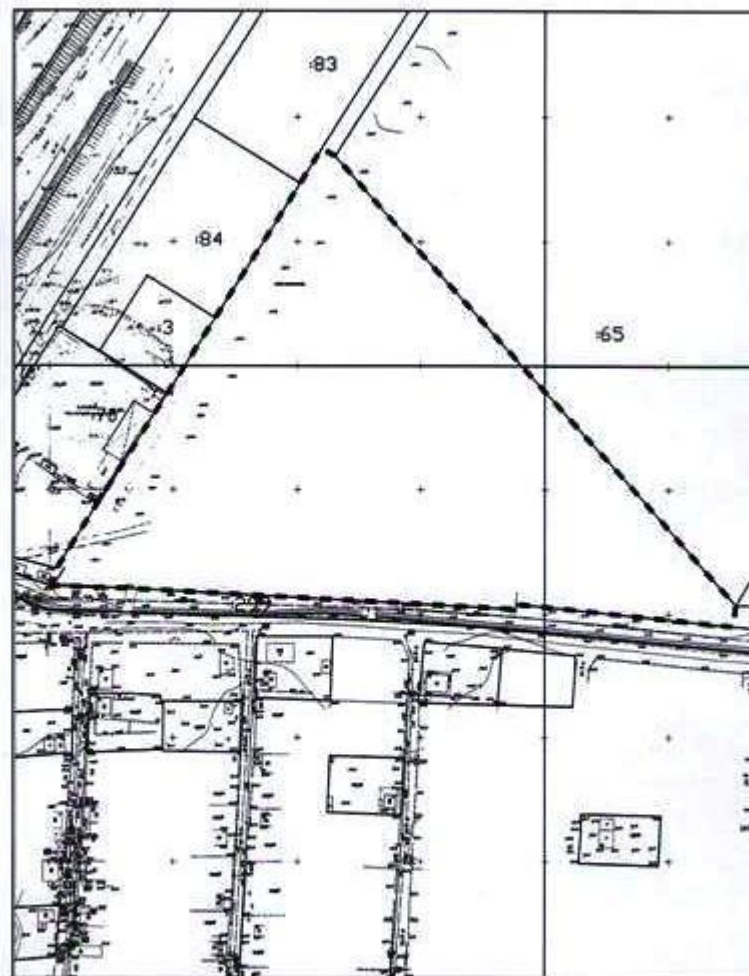

Масштаб: 1:2500

ЛИСТ 2