


ЧЕРТЕЖ МЕЖЕВАНИЯ ТЕРРИТОРИИ М 1:1000

Схема расположения участков реконструкции
канализационного коллектора № 9 Ду 1000 мм от КНС 5 до КНС 9



фрагмент 1

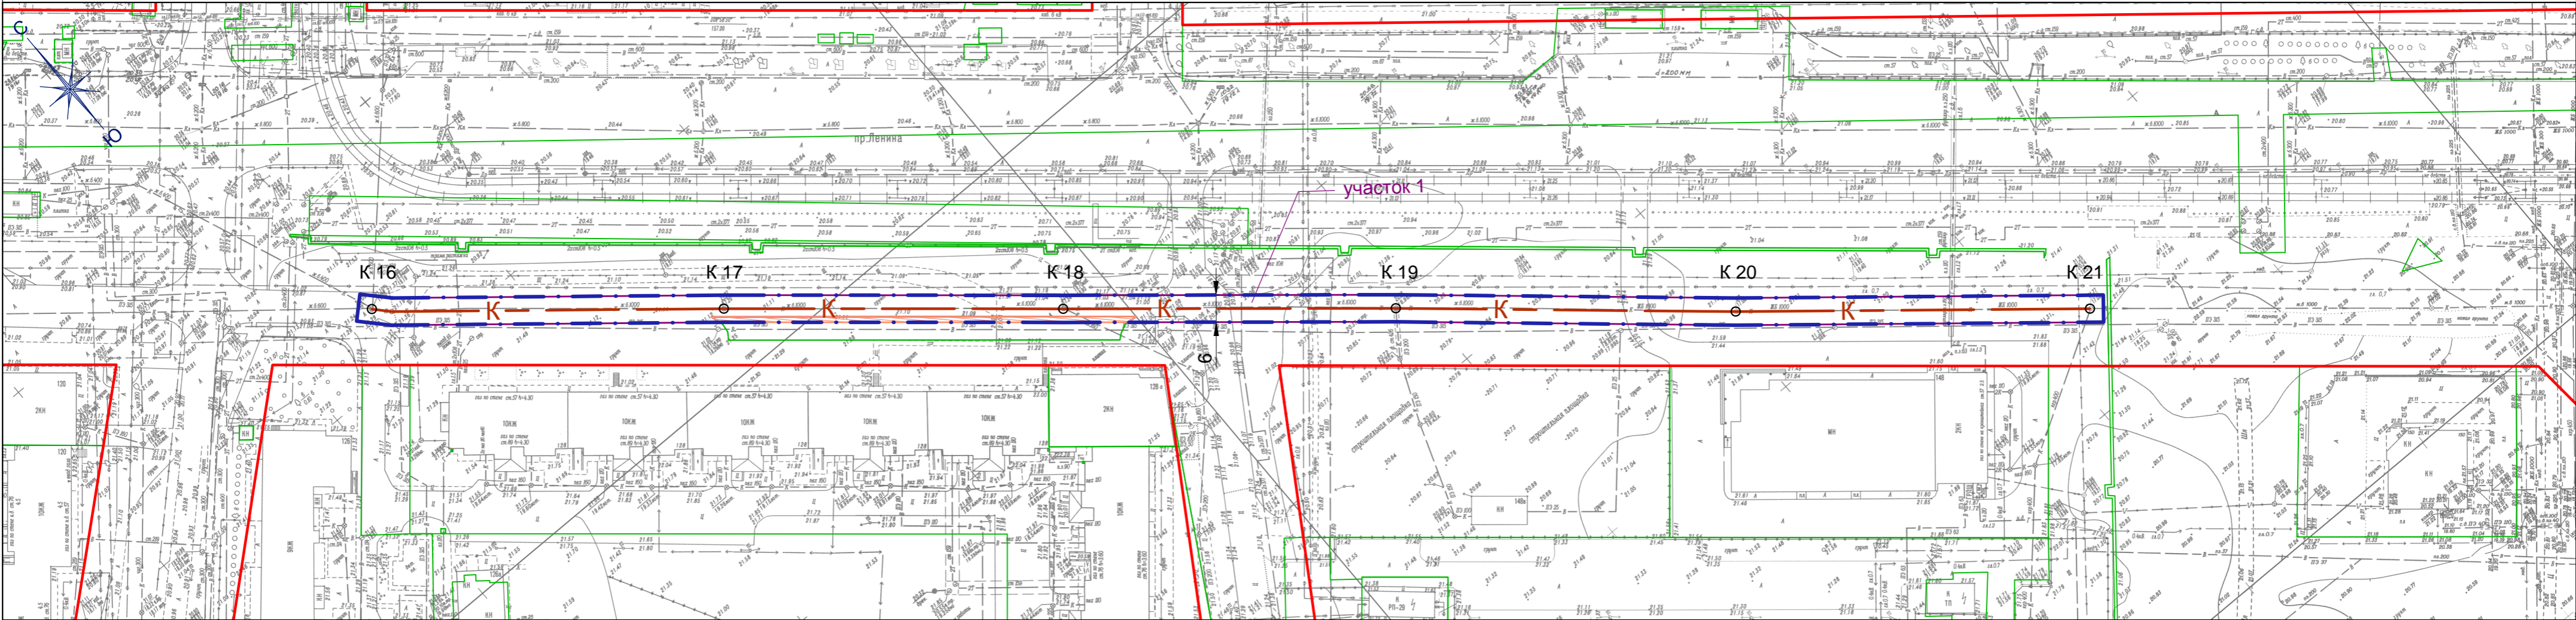

Условные обозначения

- границы территории, в отношении которой осуществляется подготовка проекта межевания
- границы существующих элементов планировочной структуры
- существующие (ранее установленные в соответствии с законодательством РФ) красные линии
- границы и условные номера образуемых земельных участков
- границы сервитутов
- границы существующих земельных участков
- реконструируемая трасса канализации самотечной

Примечание:
1. Границы планируемых элементов планировочной структуры отсутствуют.
2. Красные линии, утверждаемые, изменяемые проектом межевания территории отсутствуют.
3. Линии отступа от красных линий в целях определения мест допустимого размещения зданий, строений, сооружений отсутствуют.
4. Границы образуемых и (или) изменяемых земельных участков в отношении которых предполагаются их резервирование и (или) изъятие для государственных или муниципальных нужд отсутствуют.
5. Границы публичных сервитутов отсутствуют.

								02-2019-ПМТ-ОЧ
								Проект планировки и проект межевания территории для размещения линейного объекта «Реконструкция канализационного коллектора № 9 Ду 1000 мм от КНС-5 до КНС-9»
Изм.	Кол.Уч.	Лист	Не док.	Подп.	Дата		Основная часть проекта межевания территории	СтадияЛистЛистов
Проверил	Святова				02.19			П12
Разраб.	Ульданова				02.19			
							Чертеж межевания территории М 1:1000	УПРАВЛЕНИЕ АРХИТЕКТУРЫ И ГРАДОСТРОИТЕЛЬСТВА г. Волжский
Н.контр.	Святова							