



Волжский муниципальный Вестник

АДМИНИСТРАЦИЯ ГОРОДСКОГО ОКРУГА – ГОРОД ВОЛЖСКИЙ ВОЛГОГРАДСКОЙ ОБЛАСТИ

ПОСТАНОВЛЕНИЕ

от 13.08.2015

№ 5662

О внесении изменений в постановление администрации городского округа – город Волжский Волгоградской области от 04.06.2013 № 4100

КОМИТЕТ ПО ОБЕСПЕЧЕНИЮ ЖИЗНЕДЕЯТЕЛЬНОСТИ ГОРОДА АДМИНИСТРАЦИИ ГОРОДСКОГО ОКРУГА – ГОРОД ВОЛЖСКИЙ ВОЛГОГРАДСКОЙ ОБЛАСТИ

РАСПОРЯЖЕНИЕ

от 07.08.2015 2015 г.

№ 36-р

Об установлении тарифов на услуги предоставляемые муниципальным бюджетным учреждением «Комбинат благоустройства» городского округа – город Волжский Волгоградской области

В соответствии с постановлением администрации городского округа – город Волжский от 21.04.2015 № 3278 «Об уполномоченном органе», Положением о Комитете по обеспечению жизнедеятельности города администрации городского округа – город Волжский Волгоградской области, руководствуясь Решением Волжской городской Думы Волгоградской области от 17.04.2015 № 156-ВГД «О порядке принятия решений об установлении тарифов на услуги (работы), предоставляемые (выполняемые) муниципальными предприятиями и учреждениями на территории городского округа – город Волжский Волгоградской области»,

1. Установить тарифы на услуги платной стоянки автотранспортных средств по адресу: ул. Оломоуцкая, 33 б, г. Волжский, Волгоградская область, предоставляемые муниципальным бюджетным учреждением «Комбинат благоустройства» городского округа – город Волжский Волгоградской области (приложение).

2. Направить копию настоящего распоряжения в управленческие информационные политики и массовых коммуникаций администрации городского округа – город Волжский Волгоградской области (А. В. Игнатов) для опубликования настоящего распоряжения на официальном сайте администрации городского округа – город Волжский Волгоградской области в информационно-телекоммуникационной сети Интернет и в газете «Волжский муниципальный вестник».

3. Контроль исполнения настоящего распоряжения возложить на заместителя председателя (Г. А. Гулуев).

Председатель Комитета Ф. М. Макаровский

Приложение к распоряжению Комитета по обеспечению жизнедеятельности города администрации городского округа – город Волжский Волгоградской области от 07.08.2015 № 36-р

Тарифы на услуги платной стоянки автотранспортных средств по адресу: ул. Оломоуцкая, 33 б, г. Волжский, Волгоградская область, предоставляемые муниципальным бюджетным учреждением «Комбинат благоустройства» городского округа – город Волжский Волгоградской области

№ п/п	Наименование услуг	Единица измерения	Тариф без НДС, рублей	Тариф с НДС, рублей
1	Стоянка легкового автомобиля	1 машино-место в 1 сутки	42,37	50,00
2	Стоянка грузового автомобиля	1 машино-место в 1 сутки	71,19	84,00

Заместитель председателя Комитета Г.А. Гулуев

АДМИНИСТРАЦИЯ ГОРОДСКОГО ОКРУГА – ГОРОД ВОЛЖСКИЙ ВОЛГОГРАДСКОЙ ОБЛАСТИ

ПОСТАНОВЛЕНИЕ

от 10.08.2015

№ 5602

О внесении изменений в постановление администрации городского округа – город Волжский Волгоградской области от 31.10.2014 № 7710

Руководствуясь Трудовым кодексом Российской Федерации, Федеральным законом от 06.10.2003 № 131-ФЗ «Об общих принципах организации местного самоуправления в Российской Федерации», Федеральным законом от 14.11.2002 № 161-ФЗ «О государственных и муниципальных унитарных предприятиях», Уставом городского округа – город Волжский Волгоградской области, Федеральным законом от 23.11.2009 № 261-ФЗ «Об энергосбережении и о повышении энергетической эффективности и о внесении изменений в отдельные законодательные акты Российской Федерации»,

ПОСТАНОВЛЯЮ:

1. Внести изменения в постановление администрации городского округа – город Волжский Волгоградской области от 31.10.2014 № 7710 «Об утверждении целевых показателей эффективности деятельности муниципального унитарного предприятия «Бюро технической инвентаризации» г. Волжского, Положения о премировании директора муниципального унитарного предприятия «Бюро технической инвентаризации» (в редакции постановления администрации городского округа – город Волжский Волгоградской области от 24.04.2015 № 3339):

- изложить пункт 1 приложения № 1 к нему в новой редакции (приложение);
- изложить пункт 2.3 приложения № 2 к нему в новой редакции:

«2.3. Директор Предприятия обязан ежемесячно, не позднее 12 числа месяца, следующего за отчетным, представлять заместителю главы администрации городского округа – город Волжский Волгоградской области по вопросам архитектуры и градостроительства, земельных отношений, муниципального имущества отчет о выполнении целевых показателей эффективности деятельности Предприятия (приложение)».

2. Управлению информационной политики и массовых коммуникаций администрации городского округа – город Волжский Волгоградской области (А.В. Игнатов) опубликовать настоящее постановление в официальных средствах массовой информации городского округа – город Волжский Волгоградской области.

3. Контроль за исполнением настоящего постановления возложить на исполняющего обязанности заместителя главы администрации городского округа – город Волжский Волгоградской области А.В. Попову.

Глава городского округа И. Н. Воронин

Приложение к постановлению администрации городского округа – город Волжский Волгоградской области от 10.08.2015 № 5602

Целевые показатели эффективности деятельности муниципального унитарного предприятия «Бюро технической инвентаризации» г. Волжского и критерии оценки эффективности и результативности деятельности его директора

№ п/п	Целевые показатели эффективности и результативности деятельности директора	Критерии оценки эффективности и результативности деятельности директора	Количество баллов (максимально возможное)	Форма отчетности, содержащая информацию о выполнении показателя
1	2	3	4	5
1	Снижение потребления коммунальных ресурсов на собственные нужды по отношению к аналогичному периоду предшествующего года, по видам ресурсов (в натуральных показателях: водоснабжение - куб.м, электроэнергия - кВт*ч, газоснабжение - тыс. куб.м)	На 3% и более Менее 3%	10 баллов* 0 баллов	Отчет директора

* Удельный вес каждого показателя составляет 3,33 балла.

Исполняющий обязанности заместителя главы администрации А. В. Попова

Приложение к постановлению администрации городского округа – город Волжский Волгоградской области от 13.08.2015 № 5662

Перечень

объектов муниципального недвижимого имущества, находящегося в собственности городского округа – город Волжский Волгоградской области, для передачи во владение и (или) пользование по целевому назначению социально ориентированным некоммерческим организациям

№ п/п	Наименование объекта	Адрес объекта	Площадь объекта, кв. м	Реестровый номер	Год ввода в эксплуатацию	Вид ограничения (обременения) (безвозмездное пользование - Б/П, аренда - А)	Срок ограничения (обременения)		Сведения о социально ориентированных некоммерческих организациях - получателей поддержки				Дата включения объекта в Перечень
							начало	конец	Наименование организации	Местонахождение	ОГРН	ИНН	
1	НЕЖИЛОЕ ПОМЕЩЕНИЕ ПЕРВОГО ЭТАЖА ЖИЛОГО ДОМА	БУЛ. ПРОФСОЮЗОВ, 13А	56,8	16009	1987	Б/П	26.05.2014	25.05.2019	БЛАГОТВОРИТЕЛЬНЫЙ ФОНД ПОМОЩИ ДЕТЯМ-СИРОТАМ И ДЕТЯМ ГРУППЫ РИСКА «БЛАГОДАТ»	ВОЛГОГРАДСКАЯ ОБЛ., Г. ВОЛЖСКИЙ, УЛ.ИМ.ГЕНЕРАЛА КАРЫШЕВА, 45 Б	1133400001228	3435982598	04.06.2013
2	НЕЖИЛОЕ ПОМЕЩЕНИЕ ПЕРВОГО ЭТАЖА ЖИЛОГО ДОМА	БУЛ. ПРОФСОЮЗОВ, 13А	163,1	85181	1987	СВОБОДНОЕ							04.06.2013
3	НЕЖИЛОЕ ПОМЕЩЕНИЕ ПОДВАЛА ЖИЛОГО ДОМА	ПР. ЛЕНИНА, 97	369,8	14945	1976	СВОБОДНОЕ							04.06.2013
4	НЕЖИЛОЕ ПОМЕЩЕНИЕ ПЕРВОГО ЭТАЖА ЖИЛОГО ДОМА	ПР. ЛЕНИНА, 97	222,4	14933	1976	А	20.01.2012	15.01.2016	ВОЛЖСКИЙ ГОРОДСКОЙ ОБЩЕСТВЕННЫЙ ДЕТСКИЙ ФОНД	ВОЛГОГРАДСКАЯ ОБЛ., Г. ВОЛЖСКИЙ, ПР.ИМ. ЛЕНИНА, 97	1023400006167	3435210337	04.06.2013
5	НЕЖИЛОЕ ПОМЕЩЕНИЕ ПОКОЛЬНОГО ЭТАЖА ЖИЛОГО ДОМА	УЛ. АК. КОРОЛЕВА, 3	232,1	331105	1982	Б/П	23.06.2015	22.06.2016	ВОЛЖСКАЯ РЕГИОНАЛЬНАЯ ОБЩЕСТВЕННАЯ ОРГАНИЗАЦИЯ «ЦЕНТР СОДЕЙСТВИЯ СОЦИАЛЬНОЙ АДАПТАЦИИ «ДВЕРЬ»	ВОЛГОГРАДСКАЯ ОБЛ., Г. ВОЛЖСКИЙ, УЛ. АКАДЕМИКА КОРОЛЕВА, 3, КВ. 14	1093400008690	3435213472	04.06.2013
6	НЕЖИЛОЕ ПОМЕЩЕНИЕ ПЕРВОГО ЭТАЖА ЖИЛОГО ДОМА	УЛ. АК. КОРОЛЕВА, 3	80,4	331105	1982	Б/П	05.05.2014	04.05.2019	ВОЛЖСКИЙ ГОРОДСКОЙ ОБЩЕСТВЕННЫЙ ФОНД «ТОМАНО»	ВОЛГОГРАДСКАЯ ОБЛ., Г. ВОЛЖСКИЙ, УЛ. МИРА, 75 А	1043400055588	3435980054	04.06.2013
7	НЕЖИЛОЕ ПОМЕЩЕНИЕ ПЕРВОГО ЭТАЖА ЖИЛОГО ДОМА	УЛ. КОМСОМОЛЬСКАЯ, 15	231,0	42843	1957	А	23.08.2011	23.08.2016	ВОЛЖСКИЙ ГОРОДСКОЙ ОБЩЕСТВЕННЫЙ ФОНД «ТОМАНО»	ВОЛГОГРАДСКАЯ ОБЛ., Г. ВОЛЖСКИЙ, УЛ. МИРА, 75 А	1043400055588	3435980054	04.06.2013
8	НЕЖИЛОЕ ПОМЕЩЕНИЕ ПЕРВОГО ЭТАЖА ЖИЛОГО ДОМА	УЛ. МАШИНОСТРОИТЕЛЕЙ, 29	49,3	14849	1988	СВОБОДНОЕ							04.06.2013
9	НЕЖИЛОЕ ПОМЕЩЕНИЕ ПОКОЛЬНОГО ЭТАЖА ЖИЛОГО ДОМА	УЛ. МИРА, 27	160,7	353896	1978	Б/П	18.07.2012	16.06.2016	ДЕТСКИЙ БЛАГОТВОРИТЕЛЬНЫЙ ФОНД «АНГЕЛЫ НАДЕЖДЫ»	ВОЛГОГРАДСКАЯ ОБЛ., Г. ВОЛЖСКИЙ, ПР. ИМ. ЛЕНИНА, 20	1103400003464	3435980720	04.06.2013
10	НЕЖИЛОЕ ПОМЕЩЕНИЕ ПЕРВОГО ЭТАЖА ЖИЛОГО ДОМА	УЛ. МИРА, 5	52,0	43224	1974	Б/П	28.12.2012	27.12.2013	БЛАГОТВОРИТЕЛЬНЫЙ ФОНД «ПЕЧАТНИК»	Г. ВОЛГОГРАД, УЛ. ХОРОШОВА, 20	1113400001780	3443104036	04.06.2013
11	НЕЖИЛОЕ ПОМЕЩЕНИЕ ПЕРВОГО ЭТАЖА ЖИЛОГО ДОМА	УЛ. МОЛОДЕЖНАЯ, 38	135,1	146553	1967	Б/П	24.04.2015	23.04.2016	СКО «СТАНЦИЯ КАЗАЧЬЯ»	ПР-Т. ЛЕНИНА, 19, К. 114	1033400024536	3435930720	04.06.2013
12	НЕЖИЛОЕ ПОМЕЩЕНИЕ ПЕРВОГО ЭТАЖА ЖИЛОГО ДОМА	УЛ. МОСКОВСКАЯ, 4	132,6	14677	1953	Б/П	01.01.2014	31.12.2018	ВОЛЖСКАЯ ГОРОДСКАЯ ОРГАНИЗАЦИЯ ВОЛГОГРАДСКОЙ ОБЛАСТНОЙ ОРГАНИЗАЦИИ ОБЩЕРОССИЙСКОЙ ОБЩЕСТВЕННОЙ ОРГАНИЗАЦИИ «ВСЕРОССИЙСКОЕ ОБЩЕСТВО ИНВАЛИДОВ»	ВОЛГОГРАДСКАЯ ОБЛ., УЛ. МОСКОВСКАЯ, 4	1023400004198	3435210400	04.06.2013
13	НЕЖИЛОЕ ПОМЕЩЕНИЕ ПОДВАЛА ЖИЛОГО ДОМА	УЛ. НАБЕРЕЖНАЯ, 65	155,1	14987	1964	Б/П	14.04.2015	13.04.2016	ВОЛЖСКАЯ ГОРОДСКАЯ ОБЩЕСТВЕННАЯ ОРГАНИЗАЦИЯ «САКУРА»	ВОЛГОГРАДСКАЯ ОБЛ., УЛ. АВТОДОРОГА № 7, Д. 10	1073400003995	3435213190	04.06.2013
14	НЕЖИЛОЕ ПОМЕЩЕНИЕ ПЕРВОГО ЭТАЖА ЖИЛОГО ДОМА	УЛ. ОЛОМОУЦКАЯ, 8	15,0	19584	1994	СВОБОДНОЕ							04.06.2013
15	НЕЖИЛОЕ ЗДАНИЕ	УЛ. ПУШКИНА, 7	786,2	20673	1964	Б/П	23.04.2010	23.04.2059	СПЕЦИАЛИЗИРОВАННОЕ УЧРЕЖДЕНИЕ «ДЕТСКИЙ РАБОТАЮЩИЙ ПРИУТ «ДОМ ИНДИСЕРВИС»	ВОЛГОГРАДСКАЯ ОБЛ., Г. ВОЛЖСКИЙ, УЛ. ПУШКИНА, 7	1023400208838	3435930712	04.06.2013
16	НЕЖИЛОЕ ПОМЕЩЕНИЕ ПОДВАЛА И ПЕРВОГО ЭТАЖА ЖИЛОГО ДОМА	УЛ. ПУШКИНА, 8	243,6	14710	1958	СВОБОДНОЕ							04.06.2013
17	НЕЖИЛОЕ ПОМЕЩЕНИЕ ПЕРВОГО ЭТАЖА ЖИЛОГО ДОМА	УЛ. ПУШКИНА, 30	60,1	207054	1967	СВОБОДНОЕ							04.06.2013
18	НЕЖИЛОЕ ПОМЕЩЕНИЕ ПЕРВОГО ЭТАЖА ЖИЛОГО ДОМА	УЛ. СОВЕТСКАЯ, 15	157,5	14574	1964	А	06.08.2010	06.08.2015	ВОЛГОГРАДСКИЙ ОБЛАСТНОЙ ОБЩЕСТВЕННЫЙ ФОНД «ДЕТИ В БЕДЕ»	Г. ВОЛГОГРАД, УЛ. ПРОФСОЮЗОВА, 19	1023400014582	3435210016	04.06.2013
19	НЕЖИЛОЕ ПОМЕЩЕНИЕ ПОКОЛЬНОГО ЭТАЖА ЖИЛОГО ДОМА	УЛ. СОВЕТСКАЯ, 85	583,3	14610	1988	Б/П	16.07.2015	15.07.2020	ВОЛГОГРАДСКАЯ ОБЛАСТНАЯ АССОЦИАЦИЯ ОБЩЕСТВЕННЫХ ОБЪЕДИНЕНИЙ «АССОЦИАЦИЯ НЕТРАДИЦИОННЫХ И ЭКСТРЕМАЛЬНЫХ ВИДОВ СПОРТА»	ВОЛГОГРАДСКАЯ ОБЛ., Г. ВОЛЖСКИЙ, УЛ. СОВЕТСКАЯ, 85	1023400003670	3435211066	04.06.2013
20	НЕЖИЛОЕ ПОМЕЩЕНИЕ ПЕРВОГО ЭТАЖА ЖИЛОГО ДОМА	УЛ. КАРЫШЕВА, 56А	51,1	188189	1965	Б/П	03.05.2011	03.05.2016	ВОЛГОГРАДСКАЯ РЕГИОНАЛЬНАЯ ОБЩЕСТВЕННАЯ ОРГАНИЗАЦИЯ «ЗВЕРЕСТ»	ВОЛГОГРАДСКАЯ ОБЛ., УЛ. КАРЫШЕВА, 143	1113400002995	3435213627	04.06.2013
21	НЕЖИЛОЕ ПОМЕЩЕНИЕ ПОКОЛЬНОГО ЭТАЖА ЖИЛОГО ДОМА	УЛ. КАРЫШЕВА, 143	83,4	213306	1992	Б/П	13.11.2012	12.11.2017	ВОЛЖСКАЯ ОБЩЕСТВЕННАЯ ОРГАНИЗАЦИЯ СЛЕПЫХ	ВОЛГОГРАДСКАЯ ОБЛ., Г. ВОЛЖСКИЙ, УЛ. КАРЫШЕВА, 56 А	1023400007400	343501001	04.06.2013
22	НЕЖИЛОЕ ПОМЕЩЕНИЕ ПЕРВОГО ЭТАЖА ЖИЛОГО ДОМА	УЛ. ХИМНИКОВ, 1	24,4	14563	1972	СВОБОДНОЕ							04.06.2013

Исполняющий обязанности заместителя главы администрации

А.В. Упорников

25 августа 2015 года в 17.30 час. в читальном зале филиала № 2 МБУ «Муниципальная информационная библиотечная система» (пр. Ленина, 239, пос. Рабочий) состоятся публичные слушания по вопросу рассмотрения документации по внесению изменений в Проект планировки с проектом межевания территории 32а микрорайона городского округа – город Волжский Волгоградской области, в границах земельного участка с кадастровым номером 34:35:030214:130.

Регистрация участников публичных слушаний будет проходить с 17.15 час. при наличии паспорта.

Замечания и предложения (в письменном виде) по вопросу слушаний принимаются комиссией по подготовке проекта Правил землепользования и застройки городского округа – город Волжский Волгоградской области в рабочие дни до 25.08.2015 с 14.00 до 17.00 по адресу: г. Волжский, пр. Ленина, д. 21 (каб. 56).

Комиссия по подготовке проекта Правил землепользования и застройки городского округа – город Волжский Волгоградской области

Документация по внесению изменений в Проект планировки и межевания территории 32а микрорайона городского округа – город Волжский Волгоградской области выполнен в границах земельного участка западнее от пересечения ул. Карбышева и ул. 87 Гвардейская. В границах планируемой территории не предусматривается размещение объектов капитального строительства федерального, регионального и местного значения. Проектное решение не предусматривает изменение парамет-

ров элемента (квартала) планировочной структуры. Определяются следующие зоны планируемого размещения объектов капитального строительства: объектов многоэтажной жилой застройки и объектов инженерной инфраструктуры. Предлагается размещение двух двухсекционных со встроенными нежилыми помещениями (офисы) и двух односекционных со встроенными нежилыми помещениями (офисы) 5-этажных жилых домов и трансформаторной подстанции.

Предусмотрено размещение автостоянки для временного хранения автотранспорта проектируемых многоквартирных жилых домов и встроенных объектов общественного назначения в соответствии с расчетом. Суммарное количество маш/мест – 134 (не менее 10% для маломобильных групп населения – 4 маш/мест).

Предполагается полное инженерное обеспечение проектируемых объектов. Предусмотрено централизованное водоснабжение, канализация, электроснабжение, газоснабжение, наружное электроосвещение прилегающей территории, телефонизация и радиотелефонизация проектируемой застройки. Рекомендуется строительство ТП.

Документация по межеванию выполнена на территорию в границах красных линий кварталов с целью установления границ незастроенных земельных участков. Устанавливаются границы незастроенных формируемых земельных участков, предназначенных для строительства. Устанавливаются границы земельных участков №№ 1-4, предназначенных для строительства многоэтажных жилых домов. Устанавливаются границы участков публичных сервитутов для обеспечения возможности беспрепятственного прохода и проезда с территорий общего пользования. Границы публичных сервитутов назначаются по проектируемым проездам и пешеходным дорожкам.

ПОСТАНОВЛЕНИЕ

от 10.08.2015

№ 5576

Об утверждении Порядка оплаты расходов на установку общедомовых приборов учета энергетических ресурсов в многоквартирных домах в части помещений, находящихся в муниципальной собственности городского округа – город Волжский Волгоградской области

В целях надлежащего содержания общего имущества, принадлежащего на праве общей долевой собственности собственникам помещений в многоквартирных домах, руководствуясь статьями 30, 158 Жилищного кодекса Российской Федерации, в соответствии с Федеральным законом от 23.11.2009 № 261-ФЗ «Об энергосбережении и о повышении энергетической эффективности и о внесении изменений в отдельные законодательные акты Российской Федерации», Федеральным законом от 06.10.2003 № 131-ФЗ «Об общих принципах организации местного самоуправления в Российской Федерации, Уставом городского округа – город Волжский Волгоградской области

ПОСТАНОВЛЯЮ:

1. Утвердить Порядок оплаты расходов на установку общедомовых приборов учета энергетических ресурсов в многоквартирных домах в части помещений, находящихся в муниципальной собственности городского округа – город Волжский Волгоградской области (приложение).

2. Комитету по обеспечению жизнедеятельности города администрации городского округа – город Волжский Волгоградской области и управлению муниципальным имуществом администрации городского округа – город Волжский Волгоградской области организовать работу по оплате расходов организаций, связанных с установкой в многоквартирных домах общедомовых приборов учета используемых воды, тепловой энергии и электрической энергии.

3. Управлению информационной политики и массовых коммуникаций администрации городского округа – город Волжский Волгоградской области (А.В. Игнатов) опубликовать настоящее постановление в официальных средствах массовой информации и на официальном сайте администрации городского округа – город Волжский Волгоградской области.

4. Контроль за исполнением настоящего постановления возложить на заместителя главы администрации городского округа – город Волжский Волгоградской области Ю.В. Орлова.

Глава городского округа И. Н. Воронин

Приложение к постановлению администрации городского округа – город Волжский Волгоградской области от 10.08.2015 № 5576

Порядок оплаты расходов на установку общедомовых приборов учета энергетических ресурсов в многоквартирных домах в части помещений, находящихся в муниципальной собственности городского округа – город Волжский Волгоградской области

1. Общие положения

1.1. Настоящий Порядок оплаты расходов на установку общедомовых приборов учета используемых воды, тепловой энергии и электрической энергии в многоквартирных домах в части муниципальных помещений (далее Порядок) разработан в соответствии с Жилищным кодексом Российской Федерации, Гражданским кодексом Российской Федерации, Федеральным законом от 23.11.2009 № 261-ФЗ «Об энергосбережении и о повышении энергетической эффективности и о внесении изменений в отдельные законодательные акты Российской Федерации», постановлением Правительства Российской Федерации от 13.08.2006 № 491 «Об утверждении Правил содержания общего имущества в многоквартирном доме и правил изменения размера платы за содержание и ремонт жилого помещения в случае оказания услуг и выполнения работ по управлению, содержанию и ремонту общего имущества в многоквартирном доме ненадлежащего качества и (или) с перерывами, превышающими установленную продолжительность» (далее постановление Правительства от 13.08.2006 № 491).


1.2. На основании п. 3 ст. 30 Жилищного Кодекса Российской Федерации, пп. 5, 6, 7 постановления Правительства от 13.08.2006 № 491 муниципальное образование городской округ – город Волжский Волгоградской области, как собственник муниципальных помещений в многоквартирных домах (далее МКД), участвует в содержании общего имущества собственников помещений при оснащении МКД общедомовыми приборами учета (далее ОДПУ).

1.3. Настоящий Порядок определяет механизм оплаты собственником муниципальных помещений в МКД расходов на установку ОДПУ используемых воды, тепловой энергии и электрической энергии в МКД (далее оплата расходов на установку ОДПУ).

2. Условия и порядок оплаты расходов

2.1. Оплата расходов на установку ОДПУ осуществляется: - организациями, которые осуществляют снабжение водой, тепловой энергией, электрической энергией или их передачу, сети инженерно-технического обеспечения которых имеют непосредственное присоединение к сетям, входящим в состав инженерно-технического оборудования объектов, подлежащих оснащению приборами учета используемых энергетических ресурсов, и которые обязаны осуществлять деятельность по установке, замене, эксплуатации приборов учета используемых энергетических ресурсов, снабжение которыми или передачу которых они осуществляют; - организациям, осуществляющим управление МКД и (или) выполняющим работы по содержанию и ремонту общего имущества в МКД.

Чертеж планировки территории М 1:1000

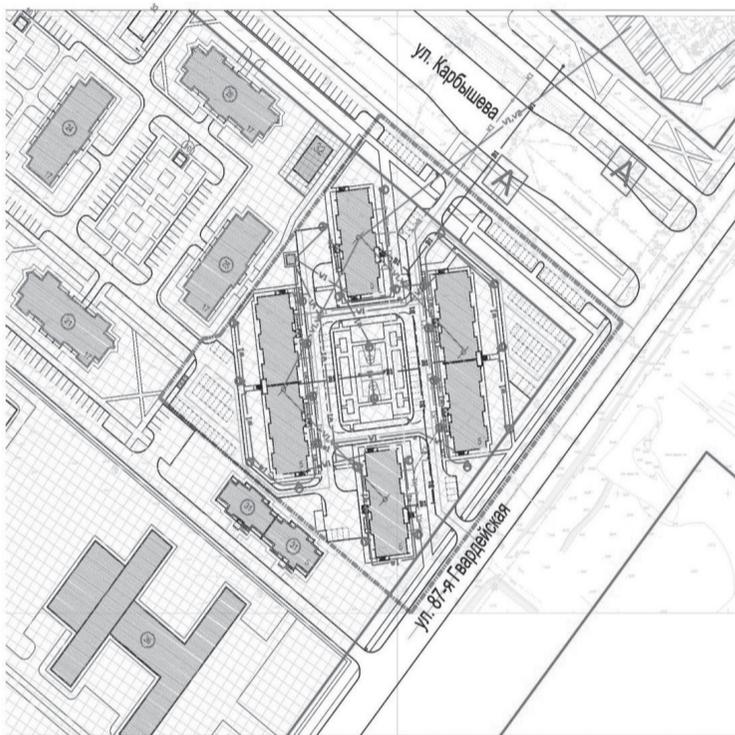

Технико - экономические показатели

№ п/п	Наименование показателя	Единица измерения	Современное состояние	Проектное предложение
1	Площадь проектируемой территории в условных границах проектирования: всего	га	2,19	2,19
В том числе территории:				
	площадь проектируемой территории в красных линиях	га	1,75	1,75
	площадь проектируемой территории в условных границах проектирования, территории общего пользования, всего	га	0,44	0,44
2	Площадь проектируемой территории в красных линиях: всего	га	1,75	1,75
	земли застройки	га	-	1,7491
	земли объектов инженерной инфраструктуры	га	-	0,0039
	парковки	шт	-	97
3	Площадь проектируемой территории в условных границах проектирования, территории общего пользования, всего	га	-	0,44
	парковки	шт	-	28


- Условные обозначения:**
- граница проектируемой территории
 - красные линии
 - проектируемые здания и сооружения
 - существующие здания и сооружения
 - существующие дороги, проезды и пешеходные тротуары
 - проектируемые дороги, проезды и пешеходные тротуары
 - остановки общественного транспорта
 - количество этажей

- Границы зон планируемого размещения:**
- объектов многоэтажной жилой застройки
 - объектов инженерной инфраструктуры
- К1 Канализация бытовая
—В1 Водопровод хозяйственно-питьевая противопожарная
—Г1 Газопровод среднего давления
—Г2 Газопровод низкого давления
—В2 Воздушная линия наружного освещения
—V1 Кабель электрооснабжения 0,4 кВ
—V2 Воздушная линия радиотелефонизации
—V3 Воздушная линия связи

118-2015-ППТ					
Изм.	Кол-во	Лист	№ док.	Подпись	Дата
Разраб.	Морозова	1	0	07.15	
Разраб.	Морозова	2	0	07.15	
Н. контр.	Морозова	2	0	07.15	

Проект планировки с проектом межевания территории 32а микрорайона городского округа – город Волжский Волгоградской области
Основная часть проекта планировки: Стадия Лист Листов п 1 2
Чертеж планировки территории М 1: 1000 ООО "АСПроект"

Чертеж межевания территории М 1:1000

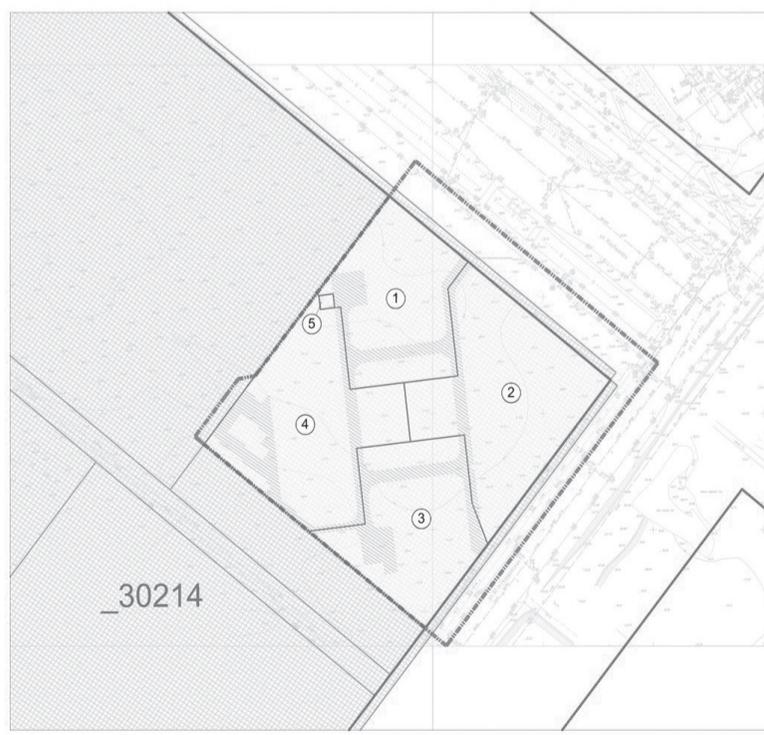

Перечень земельных участков

№ п/п	Наименование показателя	Площадь, кв. м	Уч. номер	Наименование или условное обозначение*	Форм. долевой собственности (сервитута)	Примечание**
1	Образованный земельный участок	3539,74	---	---	---	Муниципальное образование
2	Образованный земельный участок	5171,41	---	---	---	Муниципальное образование
3	Образованный земельный участок	3746,63	---	---	---	Муниципальное образование
4	Образованный земельный участок	4880,06	---	---	---	Муниципальное образование
5	Образованный земельный участок	39 00	---	---	---	Муниципальное образование
6						
7						
8						
9						
10						

* - разрешенное использование
** - разрешенное использование

- Условные обозначения:**
- граница проектируемой территории
 - красные линии застройки
 - номера земельных участков кварталов
 - граница зон действия публичных сервитутов для прохода и проезда

- Границы земельных участков:**
- границы земельных участков, ранее сформированных/аннулируемых
 - границы формируемых земельных участков, предназначенных для размещения объектов капитального строительства
 - границы земельных участков, ранее сформированных, неизменяемых, поставленных на государственный кадастровый учет

118-2015-ППТ					
Изм.	Кол-во	Лист	№ док.	Подпись	Дата
Разраб.	Морозова	1	0	07.15	
Разраб.	Морозова	2	0	07.15	
Н. контр.	Морозова	2	0	07.15	

Проект планировки с проектом межевания территории 32а микрорайона городского округа – город Волжский Волгоградской области
Основная часть проекта планировки: Стадия Лист Листов п 2
Чертеж межевания территории М 1: 1000 ООО "АСПроект"

Границы территорий объектов культурного наследия отсутствуют.
Границы зон с особыми условиями использования территорий отсутствуют.

2.2. Размер оплаты расходов на установку ОДПУ определяется исходя из общей стоимости работ по установке ОДПУ в МКД соразмерно доле муниципальной собственности в праве общей собственности на общее имущество в доме. Доля муниципальной собственности в общем имуществе МКД определяется на день подписания акта ввода ОДПУ в эксплуатацию.

2.3. Оплата расходов на установку ОДПУ осуществляется на основании договора на оплату расходов на установку ОДПУ в МКД:

- в части муниципальных жилых помещений – между Комитетом по обеспечению жизнедеятельности города администрации городского округа – город Волжский Волгоградской области (далее КЖД) и организациями;

- в части муниципальных нежилых помещений – между управлением муниципальным имуществом администрации городского округа – город Волжский Волгоградской области (далее УМИ г. Волжского) и организациями.

Для заключения договора с КЖД в части жилых помещений и (или) с УМИ г. Волжского в части нежилых помещений организации предоставляют заявление на оплату расходов, подписанное руководителем, с печатью организации, расчеты и заверенные копии следующих документов:

- сведения о регистрации юридического лица и выписка из Единого государственного реестра юридических лиц;

- карта партнера организации;

- расчет стоимости установки ОДПУ (далее Расчет № 1) в части жилых помещений, согласованный УМИ г. Волжского (приложение № 1);

- расчет стоимости установки ОДПУ (далее Расчет № 2) в части нежилых помещений, согласованный УМИ г. Волжского (приложение № 2);

- договор подряда на выполнение работ на установку ОДПУ (в случае установки ОДПУ организацией самостоятельно указанный документ не предоставляется);

- локальные сметные расчеты, акт о приемке выполненных работ на каждый МКД, справка о стоимости выполненных работ и затрат по утвержденным постановлением Госкомстата России от 11.11.1999 № 100 «Об утверждении унифицированных форм первичной учетной документации по учету работ в капитальном строительстве и ремонтно-строительных работ» формам №№ КС-2, КС-3, а также товарные накладные, счета-фактуры, платежные поручения и иные документы, подтверждающие стоимость применяемых ресурсов;

- акт ввода ОДПУ в эксплуатацию;

- документ, подтверждающий проведение процедур выбора подрядной организации, предусмотренных Федеральным законом от 18.07.2011 № 223-ФЗ «О закупках товаров, работ, услуг отдельными видами юридических лиц» на закупку товаров, работ (услуг) для установки ОДПУ;

- договор управления МКД с приложениями;

- договор о выполнении работ по содержанию и ремонту общего имущества в МКД с приложениями;

- протоколы общего собрания собственников помещений в многоквартирном доме по утверждению решения собственников о выборе подрядной организации по установке ОДПУ и стоимости работ;

- список регистрации участников общего собрания (собственников помещений в МКД или их представителей) с указанием фамилии, имени, отчества, адреса, реквизитов свидетельства о собственности на помещение в данном МКД, доли в праве общей собственности на общее имущество в данном МКД, подписью собственника или представителя собственника с приложением доверенности, если в общем собрании участвовал представитель собственника.

2.4. УМИ г. Волжского при обращении организации в течение 20 календарных дней согласовывает Расчет № 1 в части, указанной в пункте 2.2 настоящего Порядка, а также Расчет № 2. В случае внесения УМИ г. Волжского изменений в части размера площади КЖД по жилым помещениям и УМИ г. Волжского по нежилым помещениям производят корректировку стоимости установки ОДПУ путем исправления стоимости в расчетах №№ 1,2. На основании согласованных и скорректированных расчетов №№ 1, 2 организация оформляет отдельно в части жилых и нежилых помещений счета на оплату расходов на установку ОДПУ с указанием общего размера оплаты расходов и направляет его в КЖД, УМИ г. Волжского с документами, перечисленными в пункте 2.3 настоящего Порядка.

2.5. Управление финансов администрации городского округа – город Волжский Волгоградской области осуществляет финансирование Расчета № 1 и счета на оплату расходов в установленном порядке.

2.6. УМИ г. Волжского после рассмотрения документов, подписания договора на оплату расходов на установку ОДПУ в части нежилых помещений осуществляет финансирование Расчета № 2 и счета на оплату расходов на установку ОДПУ.

2.7. Финансирование производится в пределах средств, предусмотренных в бюджете городского округа – город Волжский Волгоградской области, в рамках муниципальной программы «Энергосбережение и повышение энергетической эффективности» на 2015–2017 годы и ведомственной целевой программы «Муниципальный сектор экономики» на 2015–2017 годы.

Заместитель главы администрации
Ю.В. Орлов

Приложение № 1
к Порядку оплаты расходов на установку общедомовых приборов учета энергетических ресурсов в многоквартирных домах в части помещений, находящихся в муниципальной собственности городского округа – город Волжский Волгоградской области

Согласовано
К оплате в пределах выделенных ассигнований
Председатель КЖД _____ (Ф И О) _____ (м.п.)
подпись _____

Расчет стоимости установки ОДПУ в части жилых помещений _____ (ресурс) _____ (организация)

Наименование улицы, номер МКД, дата ввода в эксплуатацию ОДПУ	Общая площадь жилых и нежилых помещений МКД, м2 (данные организации)		(значение общей площади)			Общая сумма стоимости установки ОДПУ _____ руб.
	Общая площадь жилых и нежилых помещений МКД, м2 (данные УМИ г. Волжского)		(значение общей площади)			
№ п/п	№ жилого помещения	Данные УМИ г. Волжского	Общая площадь жилого помещения в кв. м (данные организации)	Общая площадь жилого помещения в кв. м (данные УМИ г. Волжского)	Подпись сотрудника УМИ г. Волжского, подтверждающая площадь жилого помещения и его наличие в реестре муниципальной собственности	Сумма платежа (доля) для собственника, руб.
1		Жилое помещение в реестре значится (не значится)				
ИТОГО по МКД		х			х	
ВСЕГО по расчету*		х	х	х	х	

*Общая сумма расходов, подлежащая оплате
Руководитель организации _____ (Ф И О) _____ (м.п.)
Согласовано
Начальник УМИ г. Волжского _____ (Ф И О)

Приложение № 2
к Порядку оплаты расходов на установку общедомовых приборов учета энергетических ресурсов в многоквартирных домах в части помещений, находящихся в муниципальной собственности городского округа – город Волжский Волгоградской области

Согласовано
К оплате в пределах выделенных ассигнований
Начальник УМИ г. Волжского _____ (Ф И О) _____ (м.п.)
подпись _____

Расчет стоимости установки ОДПУ в части нежилых помещений _____ (ресурс) _____ (организация)

Наименование улицы, номер МКД, дата ввода в эксплуатацию ОДПУ	Общая площадь жилых и нежилых помещений МКД, м2 (данные организации)		(значение общей площади)			Общая сумма стоимости установки ОДПУ _____ руб.
	Общая площадь жилых и нежилых помещений МКД, м2 (данные УМИ г. Волжского)		(значение общей площади)			
№ п/п	Адрес нежилого помещения	Данные УМИ г. Волжского	Общая площадь нежилого помещения в кв. м (данные организации)	Общая площадь нежилого помещения в кв. м (данные УМИ г. Волжского)	Подпись сотрудника УМИ г. Волжского, подтверждающая площадь нежилого помещения и его наличие в реестре муниципальной собственности	Сумма платежа (доля) для собственника, руб.
1		Нежилое помещение в реестре значится (не значится)				
ИТОГО по МКД		х			х	
ВСЕГО по расчету*		х	х	х	х	

*Общая сумма расходов, подлежащая оплате
Руководитель организации _____ (ФИО) _____ (м.п.)

ИТОГИ АУКЦИОНА 11.08.2015 ПО ПРОДАЖЕ МУНИЦИПАЛЬНОГО ИМУЩЕСТВА В ГОРОДЕ ВОЛЖСКОМ ВОЛГОГРАДСКОЙ ОБЛАСТИ

Продавец: Муниципальное образование городской округ – город Волжский Волгоградской области, от имени которого выступает Управление муниципальным имуществом администрации городского округа – город Волжский Волгоградской области

Место проведения торгов: пл. Комсомольская, 1, помещение Дворца Культуры «Волгоградгидрострой»

Время проведения торгов: 11 часов 00 минут

№ п/п	Наименование имущества	Количество поданных заявок	Лица, признанные участниками торгов	Сведения об отзыве заявок	Цена продажи с учетом НДС (руб.)	Наименование победителя аукциона
1	2	3	4	5	6	7
1	Лот № 1. Нежилое помещение общей площадью 443,8 кв. м, расположенное в подвале жилого дома по адресу: пр. Ленина, 95, г. Волжский Волгоградской области	нет	нет	–	–	Аукцион признан несостоявшимся в связи с отсутствием заявок
2	Лот № 2. Нежилое помещение общей площадью 154,5 кв. м, расположенное на 1 этаже пристроенного нежилого здания по адресу: ул. Пионерская, 13а, г. Волжский Волгоградской области	нет	нет	–	–	Аукцион признан несостоявшимся в связи с отсутствием заявок
3	Лот № 3. Нежилое помещение общей площадью 128,3 кв. м, расположенное на 1 этаже и в подвале блока обслуживания по адресу: ул. Мира, 157, г. Волжский Волгоградской области	нет	нет	–	–	Аукцион признан несостоявшимся в связи с отсутствием заявок
4	Лот № 4. Нежилое помещение общей площадью 104,2 кв. м, расположенное на 1 и 2 этажах нежилого здания по адресу: ул. Александрова, 24а, г. Волжский Волгоградской области	нет	нет	–	–	Аукцион признан несостоявшимся в связи с отсутствием заявок
5	Лот № 5. Нежилое помещение общей площадью 122,8 кв. м, расположенное на 1 этаже нежилого здания по адресу: ул. Мира, 157, г. Волжский Волгоградской области	нет	нет	–	–	Аукцион признан несостоявшимся в связи с отсутствием заявок

Информационное сообщение о продаже муниципального имущества было опубликовано в газете «Волжский муниципальный вестник» от 23.06.2015 № 32 (346).

Начальник управления муниципальным имуществом

А.В. Упорников

ЗАКЛЮЧЕНИЕ О РЕЗУЛЬТАТАХ ПУБЛИЧНЫХ СЛУШАНИЙ

по вопросу предоставления разрешения на условно разрешенный вид использования нежилого помещения, расположенного на первом этаже многоквартирного жилого дома по адресу: ул. Машиностроителей, 29, город Волжский, Волгоградская область, под магазин

4 августа 2015 г. чит.зал филиала №8 МБУ «МИБС» 17.30 час. бул. Профсоюзов, 2

Согласно протоколу проведенных 04.08.2015 публичных слушаний по вопросу предоставления разрешения на условно разрешенный вид использования нежилого помещения, расположенного на первом этаже многоквартирного жилого дома по адресу: ул. Машиностроителей, 29, город Волжский, Волгоградская

область, под магазин, на слушаниях были зарегистрированы и приняли участие 15 жителей г.Волжского.

На публичных слушаниях принято решение: «Одобрить предоставление разрешения на условно разрешенный вид использования нежилого помещения, расположенного на первом этаже многоквартирного жилого дома по адресу: ул. Машиностроителей, 29, город Волжский, Волгоградская область, под магазин».

Решение принято большинством голосов при открытом голосовании присутствующих в количестве: за – 14; против – 0; воздержалось – 1.

Председатель слушаний
П. В. Выходцев

Секретарь слушаний
Е. С. Зубенко

ПОСТАНОВЛЕНИЕ

от 14.08.2015

№ 5688

Об уполномоченном органе городского округа – город Волжский Волгоградской области

В соответствии с постановлением Правительства Российской Федерации от 15.04.2014 № 297 «Об утверждении государственной программы Российской Федерации «Доступная среда» на 2011–2015 годы», постановлением Администрации Волгоградской области от 01.07.2015 № 356-п «О предоставлении и расходовании в 2015 году субсидий из областного бюджета бюджетам муниципальных районов и городских округов Волгоградской области на проведение мероприятий по формированию сети базовых общеобразовательных организаций, в которых созданы условия для инклюзивного обучения детей-инвалидов в рамках государственной программы Российской Федерации «Доступная среда» на 2011–2015 годы»

ПОСТАНОВЛЯЮ:

1. Наделить управление образования и молодежной политики администрации городского округа – город Волжский Волгоградской области полномочиями по взаимодействию с комитетом образования и науки Волгоградской области по вопросам предоставления и расходовании в 2015 году субсидий из областного бюджета бюджету городского округа – город Волжский Волгоградской области на проведение мероприятий по формированию сети базовых общеобразовательных организаций, в которых созданы условия для инклюзивного обучения детей-инвалидов в рамках государственной программы Российской Федерации «Доступная среда» на 2011–2015 годы.

2. Управлению образования и молодежной политики администрации городского округа – город Волжский Волгоградской области (А.Н. Резников) разработать Порядок расходования в 2015 году субсидии из областного бюджета бюджету городского округа – город Волжский Волгоградской области на проведение мероприятий по формированию сети базовых общеобразовательных организаций, в которых созданы условия для инклюзивного обучения детей-инвалидов в рамках государственной программы Российской Федерации «Доступная среда» на 2011–2015 годы.

3. Управлению информационной политики и массовых коммуникаций администрации городского округа – город Волжский Волгоградской области (А.В. Игнатов) разместить настоящее постановление на официальном сайте администрации и опубликовать в официальных средствах массовой информации городского округа – город Волжский Волгоградской области.

4. Контроль за исполнением настоящего постановления возложить на заместителя главы администрации городского округа – город Волжский Волгоградской области Е.Г. Логойдо.

*Глава городского округа
И.Н. Воронин*

АДМИНИСТРАЦИЯ ГОРОДСКОГО ОКРУГА – ГОРОД ВОЛЖСКИЙ ВОЛГОГРАДСКОЙ ОБЛАСТИ

ПОСТАНОВЛЕНИЕ

от 10.08.2015

№ 5574

О муниципальном инвестиционном уполномоченном в городском округе – город Волжский Волгоградской области

Во исполнение постановления Губернатора Волгоградской области от 06.07.2015 № 606 «О региональном инвестиционном уполномоченном» и в целях улучшения инвестиционного климата в городском округе – город Волжский Волгоградской области

ПОСТАНОВЛЯЮ:

1. Установить, что муниципальный инвестиционный уполномоченный в городском округе – город Волжский Волгоградской области – это лицо, осуществляющее координацию деятельности органов государственной власти и органов местного самоуправления по вопросам оказания помощи хозяйствующим субъектам, реализующим инвестиционные проекты на территории городского округа – город Волжский Волгоградской области.

2. Возложить на начальника отдела инвестиций и развития предпринимательства управления экономики администрации городского округа – город Волжский Волгоградской области В.В. Давыдова обязанности муниципального инвестиционного уполномоченного в городском округе – город Волжский Волгоградской области.

3. Управлению информационной политики и массовых коммуникаций администрации городского округа – город Волжский Волгоградской области (А.В. Игнатов) опубликовать настоящее постановление в официальных средствах массовой информации и на официальном сайте администрации городского округа – город Волжский Волгоградской области.

4. Контроль за исполнением настоящего постановления возложить на заместителя главы администрации городского округа – город Волжский Волгоградской области Р. И. Никитина.

*Глава городского округа
И.Н. Воронин*

Кадастровым инженером, Вертуговой А. С. , 34-13-419, Волгоградская область, г. Волгоград, ул. Титова, д. 40, кв. 28, sharamkoanna@ya.ru, 8 (917) 333-92-77, в отношении земельного участка с кадастровым № 34:35:030208:ЗУ1, расположенного Волгоградская область, г. Волжский, ул. Пушкина, 79 г,

выполняются кадастровые работы по уточнению местоположения границы земельного участка.

Заказчиком кадастровых работ является Гаражно-строительный кооператив «Полиграфист» по эксплуатации гаражей для автомобилей индивидуальных владельцев.

Собрание заинтересованных лиц по поводу согласования местоположения границ состоится по адресу: г. Волгоград, ул. Ткачева 206, офис 103, 17.09.2015 в 10:00.

С проектом межевого плана земельного участка можно ознакомиться по адресу: Волгоградская область, г. Волгоград, ул. Ткачева, д. 20 б, офис. 103.

Обоснованные возражения относительно местоположения границ, содержащихся в проекте межевого плана, и требования о проведении согласования местоположения границ земельных участков на местности принимаются с 19.08.2015 по 16.09.2015 по адресу: Волгоградская область, г. Волгоград, ул. Ткачева, д.20 б,офис.103.

Смежные земельные участки, с правообладателями которых требуется согласовать местоположение границ: обл. Волгоградская, г. Волжский, ул. Пушкина, 79, кадастровый номер № 34:35:030208:12, ОАО «Альянс Югополиграфиздат».

При проведении согласования местоположения границ при себе необходимо иметь документ, удостоверяющий личность, а также документы, подтверждающие права на соответствующий земельный участок.

АДМИНИСТРАЦИЯ ГОРОДСКОГО ОКРУГА – ГОРОД ВОЛЖСКИЙ ВОЛГОГРАДСКОЙ ОБЛАСТИ

ПОСТАНОВЛЕНИЕ

от 17.08.2015

№ 5724

О комиссии по выбору (распределению) земельных участков, предлагаемых к предоставлению гражданам в собственность бесплатно на территории городского округа – город Волжский Волгоградской области

Во исполнение ст. 8 Закона Волгоградской области от 14.07.2015 № 123-ОД «О предоставлении земельных участков, находящихся в государственной или муниципальной собственности, в собственность граждан бесплатно», руководствуясь п.п. 6, 7 ст. 39.5 и ст. 39.19 Земельного кодекса Российской Федерации, Уставом городского округа – город Волжский Волгоградской области,

ПОСТАНОВЛЯЮ:

1. Создать комиссию по выбору (распределению) земельных участков, предлагаемых к предоставлению гражданам в собственность бесплатно на территории городского округа – город Волжский Волгоградской области.

2. Утвердить состав комиссии по выбору (распределению) земельных участков, предлагаемых к предоставлению гражданам в собственность бесплатно на территории городского округа – город Волжский Волгоградской области (приложение).

3. Управлению информационной политики и массовых коммуникаций администрации городского округа – город Волжский Волгоградской области (А.В. Игнатов) разместить настоящее постановление на официальном сайте администрации и в официальных средствах массовой информации городского округа – город Волжский Волгоградской области.

4. Контроль за исполнением настоящего постановления возложить на исполняющего обязанности заместителя главы администрации городского округа – город Волжский Волгоградской области А.В. Попову.

*Глава городского округа
И. Н. Воронин*

Приложение
к постановлению администрации городского округа – город Волжский Волгоградской области от 17.08.2015 № 5724

Состав

комиссии по выбору (распределению) земельных участков, предлагаемых к предоставлению гражданам в собственность бесплатно на территории городского округа – город Волжский Волгоградской области

Председатель комиссии:

Попова Александра Викторовна – исполняющий обязанности заместителя главы администрации городского округа – город Волжский Волгоградской области, председатель комитета земельных ресурсов администрации городского округа – город Волжский Волгоградской области.

Заместитель председателя комиссии:

Гизетдинов Дмитрий Эдуардович - заместитель председателя комитета земельных ресурсов администрации городского округа – город Волжский Волгоградской области.

Секретарь комиссии:

Васильева Ирина Рудольфовна - консультант сектора индивидуальной застройки комитета земельных ресурсов администрации городского округа – город Волжский Волгоградской области.

Члены комиссии:

Кораблев Павел Владимирович - заместитель начальника управления архитектуры и градостроительства администрации городского округа – город Волжский Волгоградской области;

Сухоруков Виктор Александрович - начальник правового управления администрации городского округа – город Волжский Волгоградской области;

Джигарос Светлана Юрьевна - председатель Волгоградской региональной общественной организации многодетных семей «Большая семья» (по согласованию).

*Исполняющий обязанности
заместителя главы администрации
А.В. Попова*

АДМИНИСТРАЦИЯ ГОРОДСКОГО ОКРУГА – ГОРОД ВОЛЖСКИЙ ВОЛГОГРАДСКОЙ ОБЛАСТИ

ПОСТАНОВЛЕНИЕ

от 14.08.2015

№ 5712

О внесении изменений в постановление администрации городского округа – город Волжский Волгоградской области от 13.11.2013 № 8346

В целях обеспечения оперативного рассмотрения вопросов по урегулированию и оптимизации платежно-расчетных отношений между поставщиками и потребителями топливно-энергетических ресурсов, в связи с кадровыми изменениями

ПОСТАНОВЛЯЮ:

1. Внести изменения в постановление администрации городского округа – город Волжский Волгоградской области от 13.11.2013 № 8346 «О комиссии по урегулированию задолженности по неплатежам за топливно-энергетические ресурсы», изложив приложение № 2 в новой редакции (приложение).

2. Управлению информационной политики и массовых коммуникаций администрации городского округа – город Волжский Волгоградской области (А.В. Игнатов) опубликовать настоящее постановление в официальных средствах массовой информации и на официальном сайте администрации городского округа – город Волжский Волгоградской области.

3. Контроль за исполнением настоящего постановления возложить на заместителя главы администрации городского округа – город Волжский Волгоградской области Ю.В. Орлова.

*Глава городского округа
И.Н. Воронин*

Приложение
к постановлению администрации
городского округа – город Волжский
Волгоградской области
от 14.08.2015 № 5712

Состав

комиссии по урегулированию задолженности по неплатежам за топливно-энергетические ресурсы

Председатель комиссии:

Орлов Юрий Викторович – заместитель главы администрации городского округа – город Волжский Волгоградской области.

Заместитель председателя комиссии:

Канатченко Елена Геннадьевна – консультант отдела экономического реформирования, бухгалтерского учета и отчетности Комитета по обеспечению жизнедеятельности города администрации городского округа – город Волжский Волгоградской области.

Члены комиссии:

Волкова Татьяна Владимировна – консультант сектора муниципальной ценовой политики и тарифов управления экономики администрации городского округа – город Волжский Волгоградской области;

Зубкова Ирина Сергеевна – ведущий специалист Комитета по обеспечению жизнедеятельности города администрации городского округа – город Волжский Волгоградской области;

Скрипников Евгений Николаевич – директор ассоциации «Управляющие и эксплуатационные организации в жилищно-коммунальной сфере» (по согласованию);

Короткова Елена Павловна – начальник отдела предварительного контроля и казначейского исполнения бюджета управления финансов администрации городского округа – город Волжский Волгоградской области.

Секретарь комиссии:

Глушко Ольга Владиславовна – главный специалист отдела экономического реформирования, бухгалтерского учета и отчетности Комитета по обеспечению жизнедеятельности города администрации городского округа – город Волжский Волгоградской области.

*Заместитель главы администрации
Ю.В. Орлов*

Волжский муниципальный вестник