


Генплан М 1:500

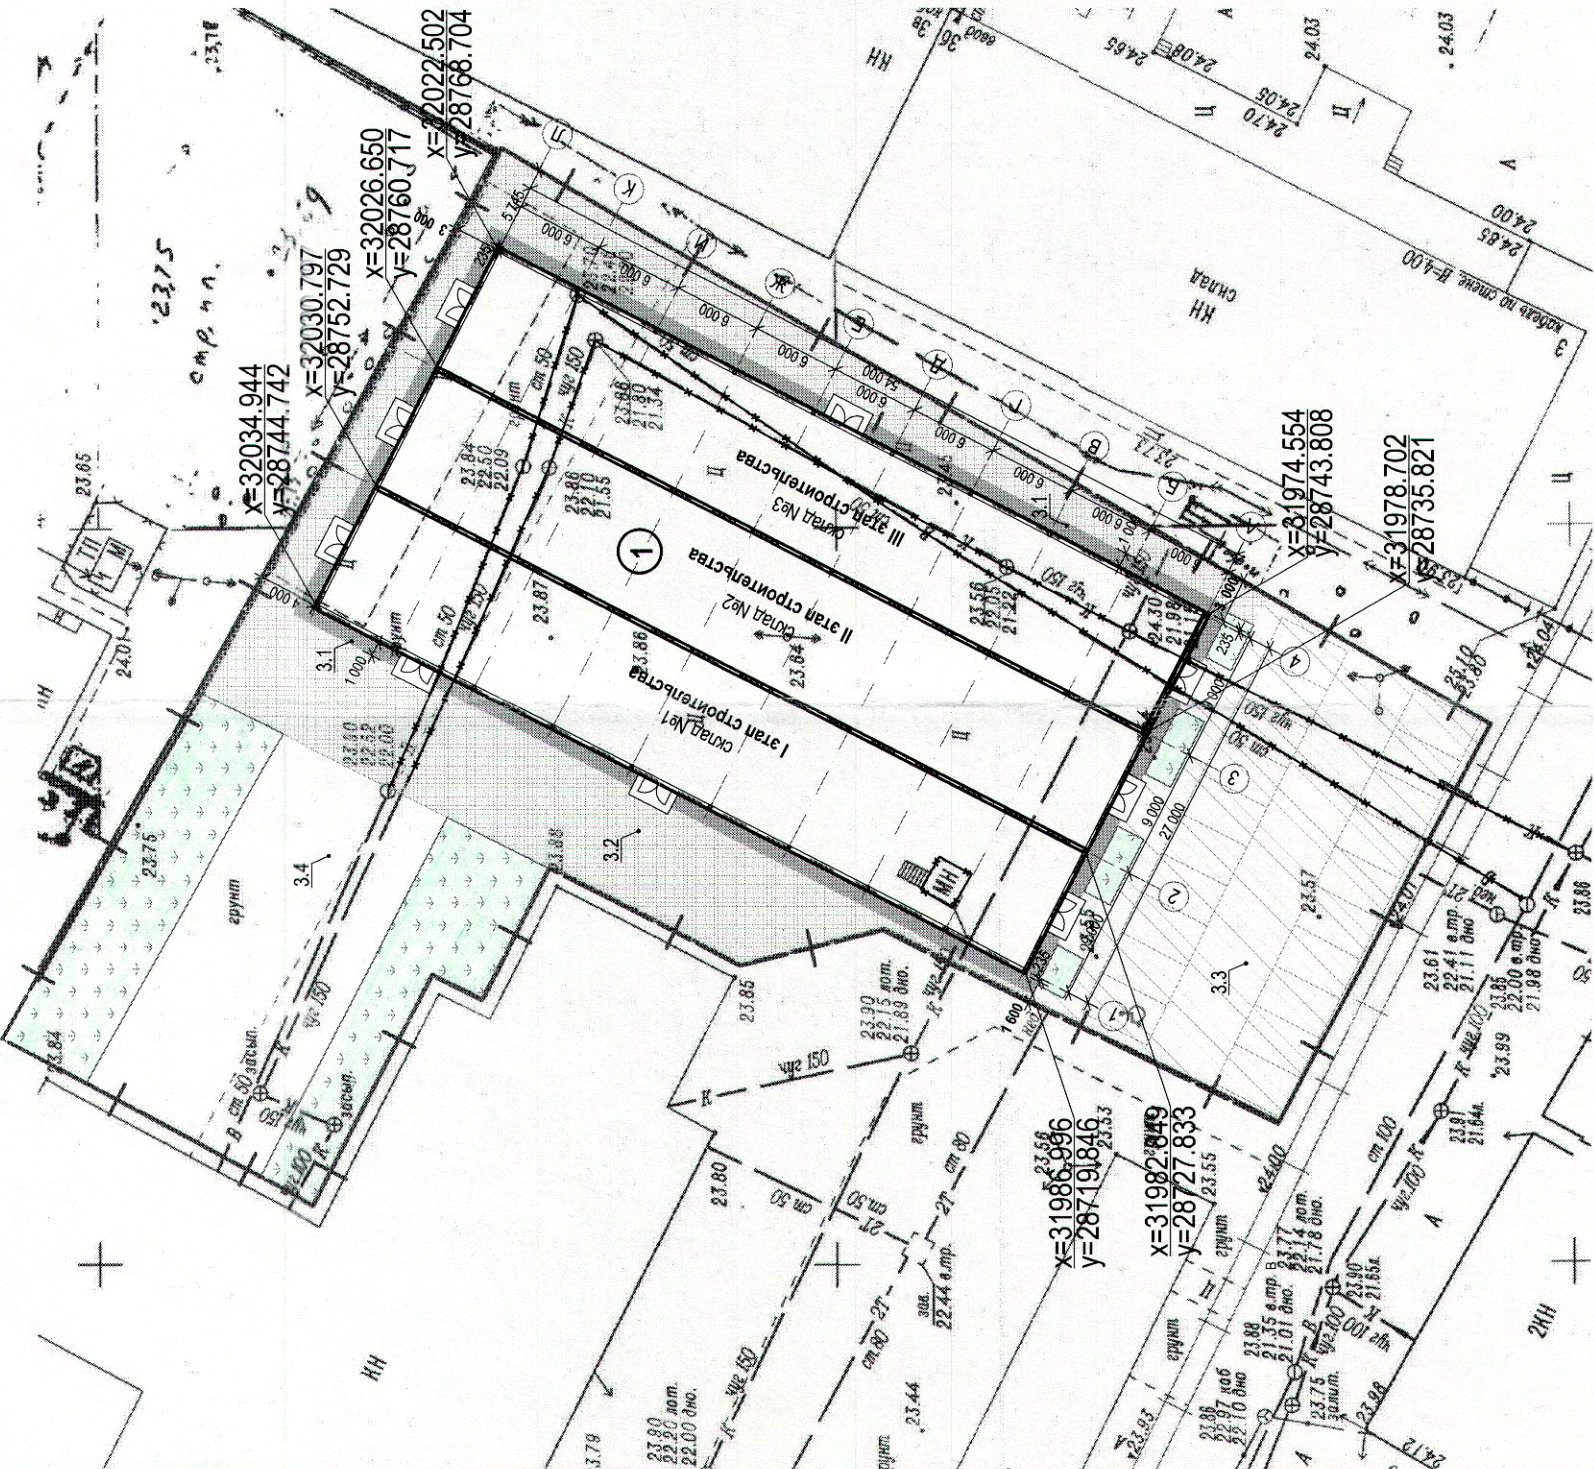

Условные обозначения

- контур склада проектируемого
- + граница земельного участка
- демонтируемые объекты и сети
- ♿ парковочное место для инвалида
- парковочное место

- отмостка
- ▨ асфальтобетонное покрытие-проезд
- ▤ асфальтобетонное покрытие-парковка
- ▩ газон

Экспликация зданий и сооружений


№ на плане	Наименование	Этаж-ть	Площадь застройки м ²	Площадь общая м ²	Примечание
1	Склад проектируемый (3 этапа строительства)	1	1 539	1 394	

Технико-экономические показатели склада непроизводительных товаров

№ на плане	Наименование	Этаж-ть	Площадь застройки м ²	Площадь общая м ²	Строит-й объём м ³
1	Склад проектируемый (3 этапа строительства)	1	1 539	1 394	6 343

№п/п	Наименование	Ед. изм.	Количество	%	Примечание
1	Площадь земельного участка	Кв.м.	3 555.00	-	
2	Площадь застройки зем.учка		1 539.00	43,3%	
3	Площадь покрытия проездов, тротуаров и площадок (в границах земельного участка)общ. в том числе	Кв.м.	1 656	46,6%	
3.1	отмостка проектир. склада		140,8		
3.2	асфальтобетонное покрытие - проезд проектир.		603,1		
3.3	автопарковка проектир. (20 машиномест)		560,0		
3.4	площадка покрытие существующее		352,1		
4	Озеленение проектир.	Кв.м.	360	10,1%	

Ситуационный план

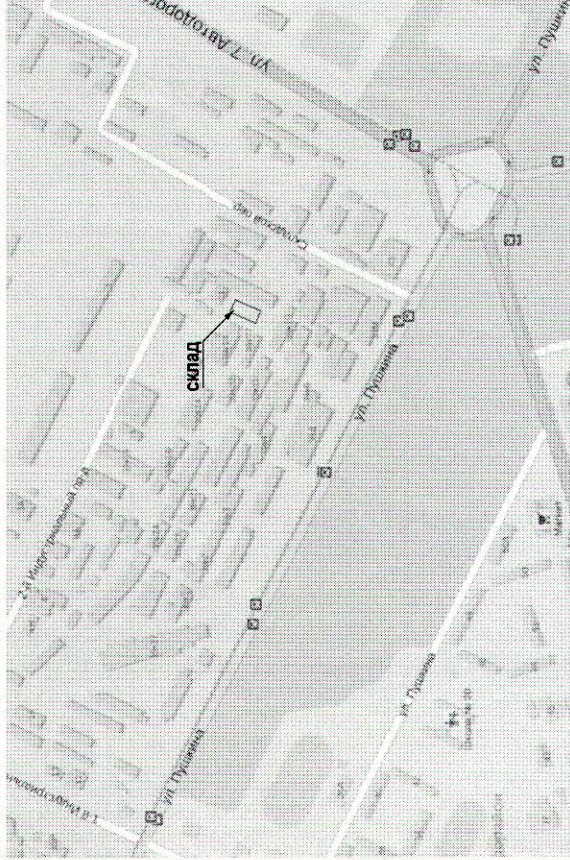

Заказчик: Подыниогин А.В.
56-Б-15.16.56-Г-03.04

Адрес: Волгоградская обл., г. Волжский, ул.Пушкина,39

Служба текущих изменений
"ФОРТ" Масштаб 1:500
Разрешение № 161 от 03.03.16

ООО "ФОРТ"

Директор	Колесникова Л.К.	17.03.16
Разработала	Толмачёв А.Е.	17.03.16
Гл.геодезист	Толмачёв А.Е.	17.03.16

02-2016-ПЗУ		Строительство склада непроизводительных товаров (3этапа строительства)	
изм.	кол.	лист	подпись
Директор	Жадав	ул. Пушкина, 39 с, г. Волжский территория рынка УНИОР	Дата
ГИП	Семенов В.В.	Схема планировочной организации земельного участка	Стадия
Исполнил	Зайтова	П	Лист
Генплан М 1:500		ООО "Проект-Сервис" г.Волжский 2016г.	