

АДМИНИСТРАЦИЯ ГОРОДСКОГО ОКРУГА – ГОРОД ВОЛЖСКИЙ
Волгоградской области
КОМИТЕТ БЛАГОУСТРОЙСТВА И ДОРОЖНОГО ХОЗЯЙСТВА

404130, Волгоградская область, г. Волжский, ул. 19-го Партсъезда, 30
телефон: (8443) 41-59-77, факс: (8-443) 41-59-78, e-mail: sinyakina.anna@admvol.ru

РАСПОРЯЖЕНИЕ

№ 12-Р


от «17» марта 2021 г.

Об утверждении схемы
дислокации дорожных знаков
на автомобильной дороге

В соответствии Федеральным законом от 10.12.1995 года № 196-ФЗ «О безопасности дорожного движения». Федеральным законом от 06.10.2003 № 131-ФЗ «Об общих принципах организации местного самоуправления в Российской Федерации», в целях обеспечения безопасности дорожного движения, руководствуясь ГОСТ Р 52289-2019 «Технические средства организации дорожного движения. Правила применения дорожных знаков, разметки, светофоров, дорожных ограждений и направляющих устройств»:

1. Утвердить прилагаемую схему дислокации дорожных знаков на автомобильной дороге по ул. 40 лет Победы город Волжский Волгоградской области по ул. 40 лет Победы.
3. Сектору дорожного хозяйства (Н.О. Кравчук) разместить настоящее распоряжение на официальном сайте администрации городского округа – город Волжский Волгоградской области.
4. Контроль за исполнением настоящего распоряжения возложить на инженера 1 категории сектора по обеспечению безопасности дорожного движения Н.О. Кравчук.

Председатель комитета

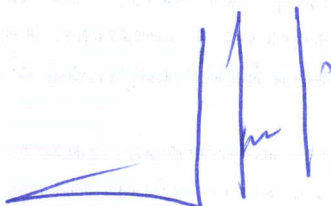


И.А. Шаров

Приложение № 1 к распоряжению КБидХ
№ 12-Р от 17.03.2010

Утверждено: Председатель комитета
И.А. Шаров

ул. 40 лет Победы, 536

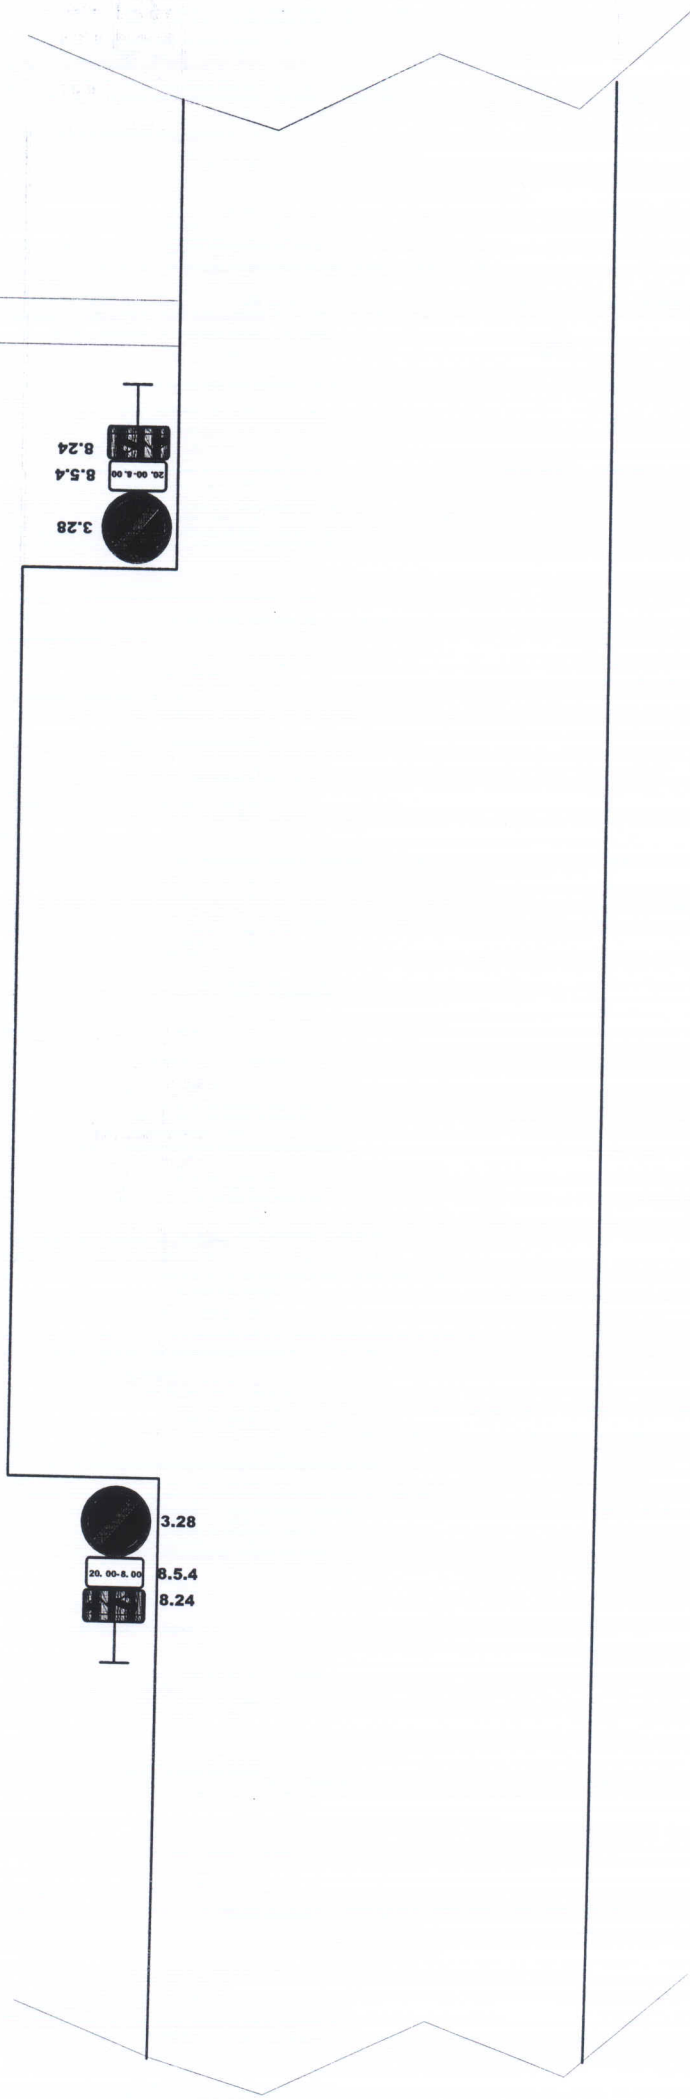

Подготовлено: Инженер 1 категории КБидХ
Н.О. Кравчук