

АДМИНИСТРАЦИЯ ГОРОДСКОГО ОКРУГА – ГОРОД ВОЛЖСКИЙ
Волгоградской области
КОМИТЕТ БЛАГОУСТРОЙСТВА И ДОРОЖНОГО ХОЗЯЙСТВА

404130, Волгоградская область, г. Волжский, ул. 19-го Партсъезда, 30
телефон: (8443) 41-59-77, факс: (8-443) 41-59-78, e-mail: sinyakina.anna@admvol.ru

РАСПОРЯЖЕНИЕ

№ 18-РД


от «2» декабря 2019 г.

О внесении изменений в проект
организации дорожного движения города
Волжского с утвержденной дислокацией
дорожных знаков, светофорных объектов
и схем нанесения дорожной разметки

В соответствии Федеральным законом от 06.10.2003 № 131-ФЗ «Об общих принципах организации местного самоуправления в Российской Федерации» и в целях обеспечения безопасности дорожного движения, руководствуясь ГОСТ Р 52289-2004 «Технические средства организации дорожного движения. Правила применения дорожных знаков, разметки, светофоров, дорожных ограждений и направляющих устройств»:

1. Внести изменения в действующий проект организации дорожного движения на улице Шоссейная города Волжского Волгоградской области.
2. Сектору дорожного хозяйства (Н.О. Кравчук):
 - внести изменения в проект организации дорожного движения города Волжского с утвержденной дислокацией дорожных знаков, светофорных объектов и схем нанесения дорожной разметки;
 - информировать пользователей автомобильными дорогами о внесении изменений в действующий проект организации дорожного движения на улице Шоссейная города Волжского Волгоградской области путем размещения информации в сети интернет, а также через средства массовой информации;
3. Муниципальному бюджетному учреждению «Комбинат благоустройства» (П.А. Целковский) обеспечить своевременное выполнение работ по установке дорожных знаков в соответствии с приложением № 1 в срок до 27.12.2019.
3. Контроль за исполнением настоящего распоряжения возложить на инженера I категории сектора по обеспечению безопасности дорожного движения Н.О. Кравчук.

Председатель комитета

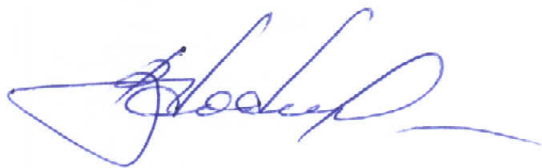

В.А. Кокшилов

Приложение № 1 к распоряжению КБиДХ

№ 18 PR от 08.12.2019


УЛ. ШОССЕЙНАЯ

Утверждено: Председатель комитета


В.А. Кокшилов



ДАЧИ

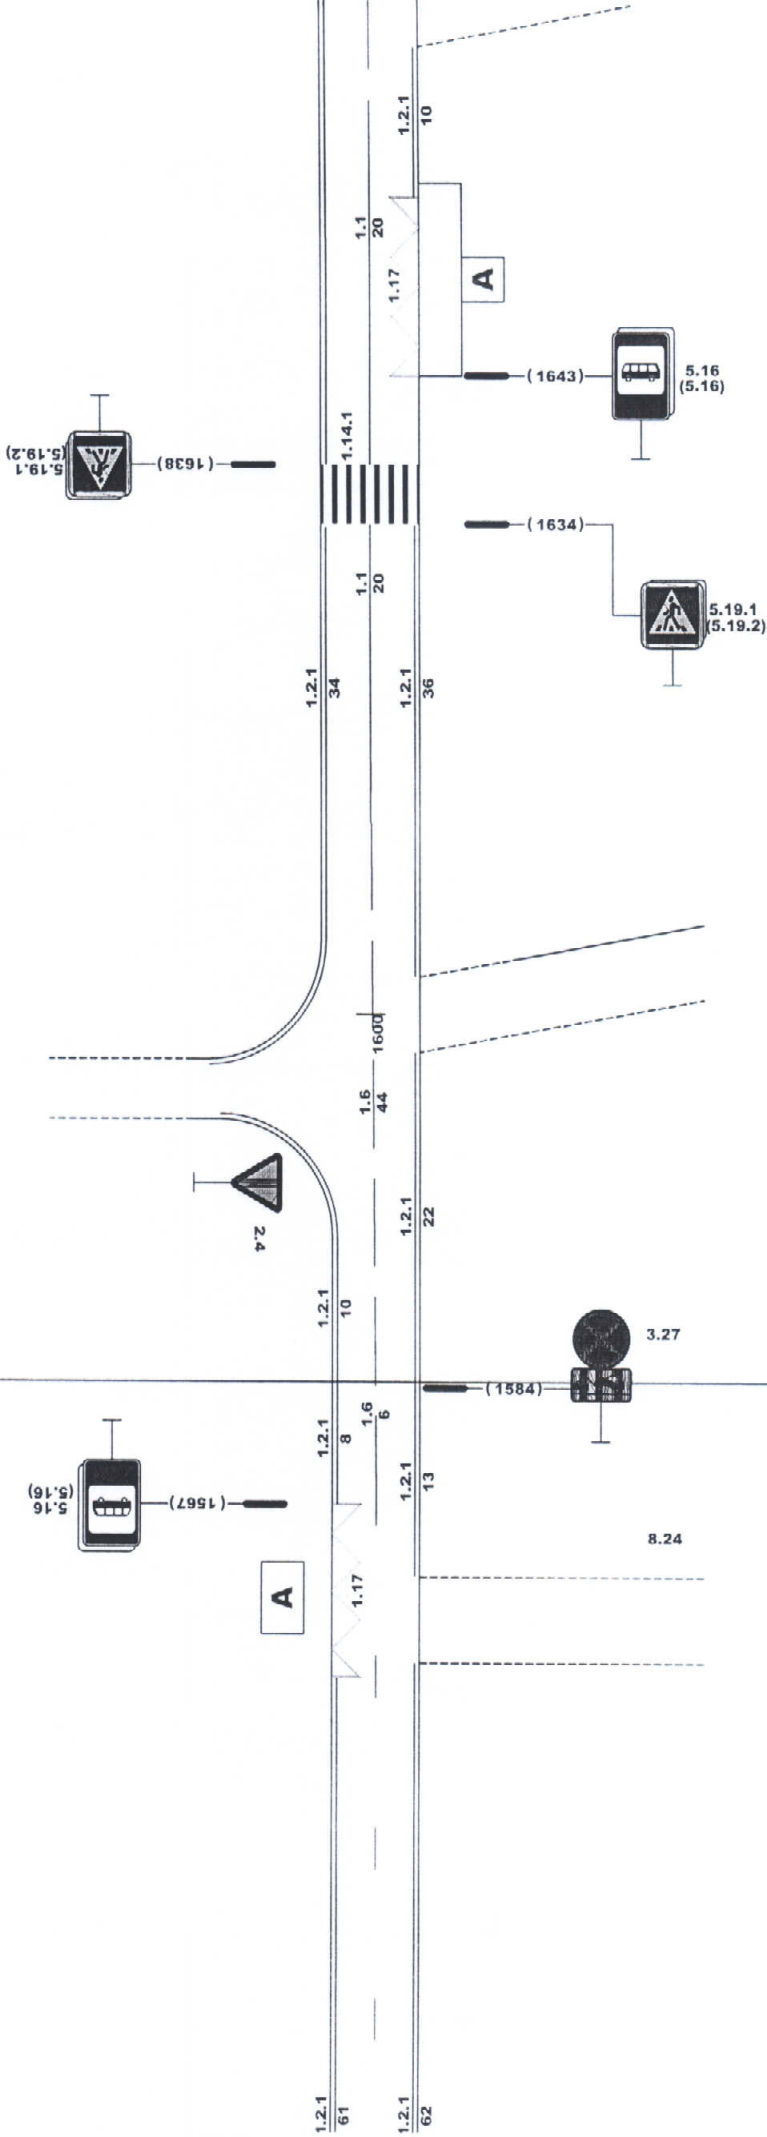

ДАЧИ

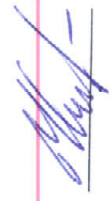

Инженер 1 категории Кравчук Н.О.