

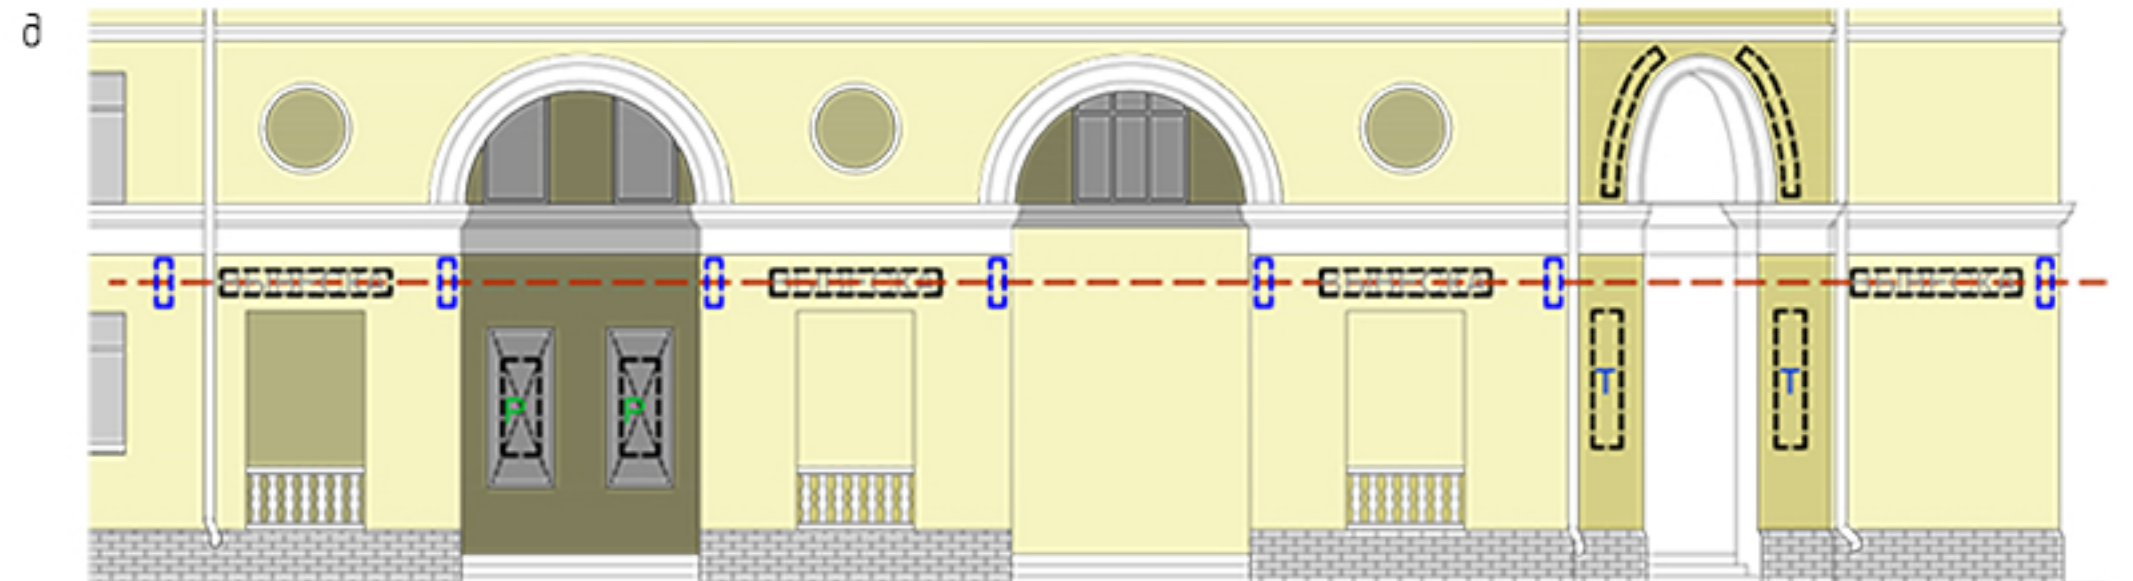
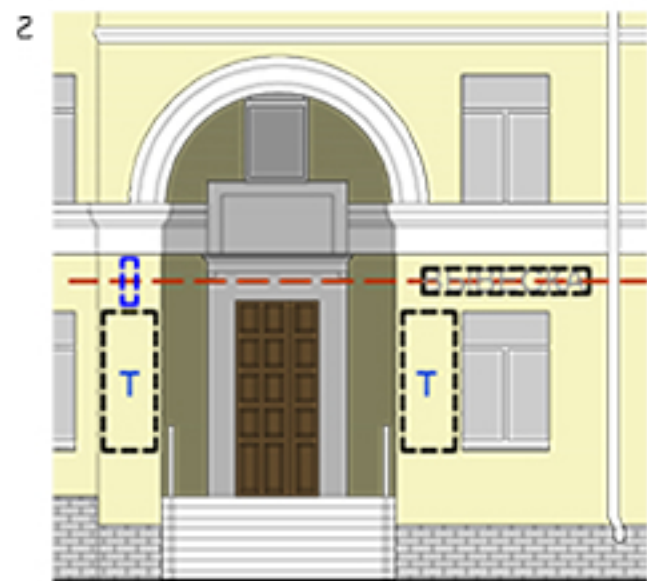


# Предложение по оформлению информационных конструкций (Вывесок) (фасад здания по ул. Фонтанной, 2, 6, 10)

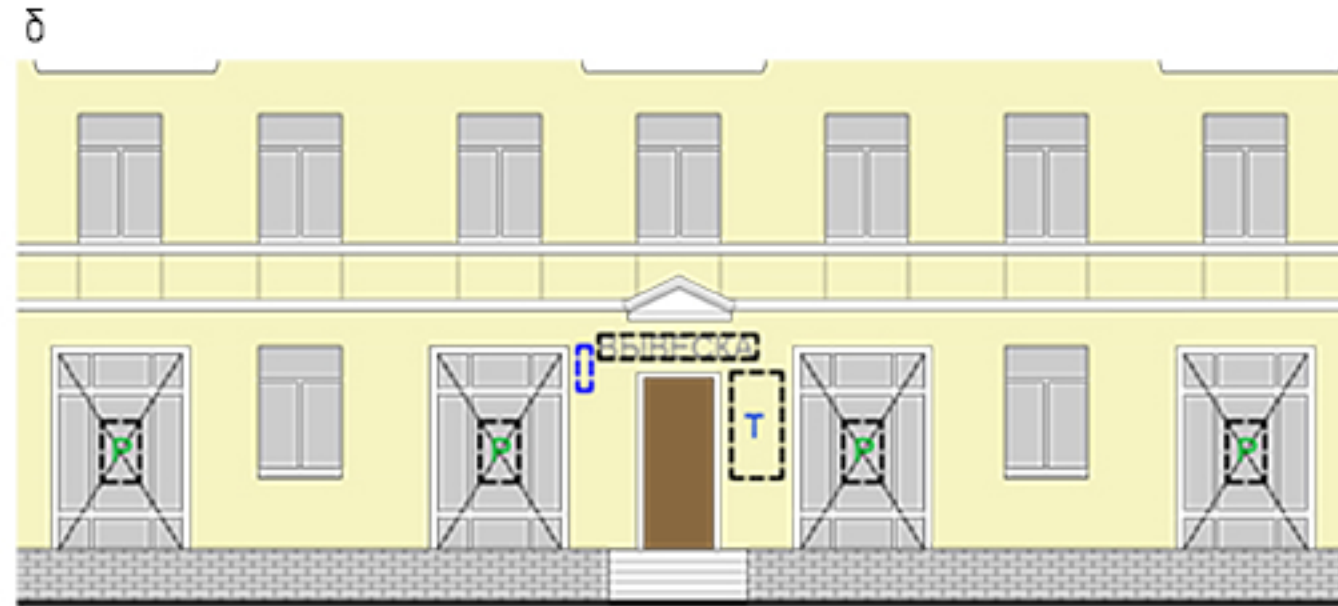

## УСЛОВНЫЕ ОБОЗНАЧЕНИЯ

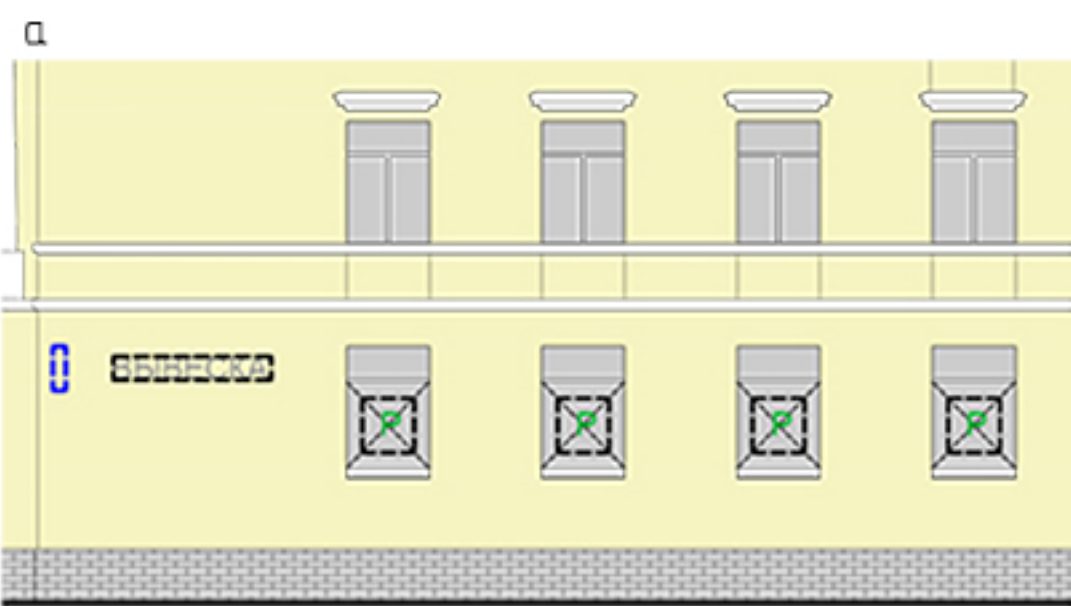