
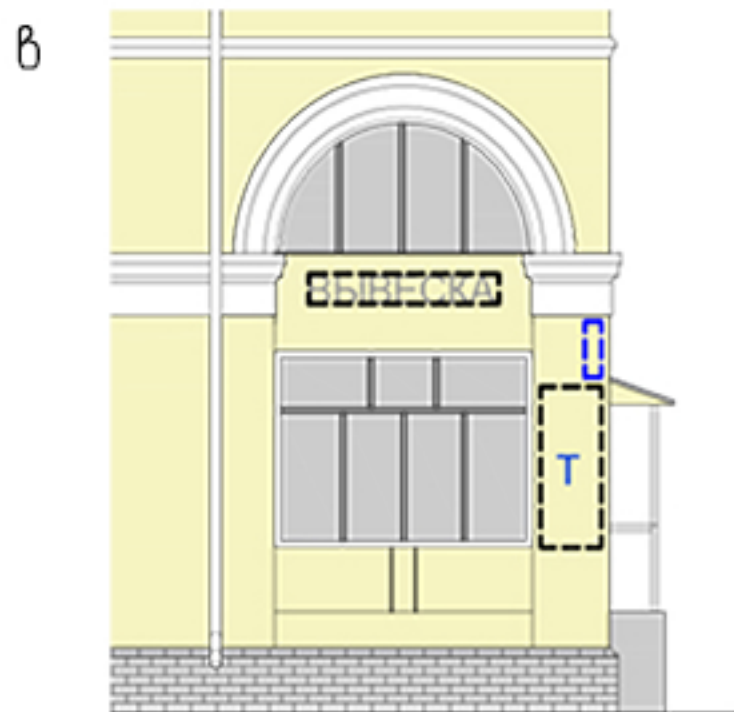



Предложение по оформлению информационных конструкций (Вывесок) (фасад здания по пр. Ленина, 20)

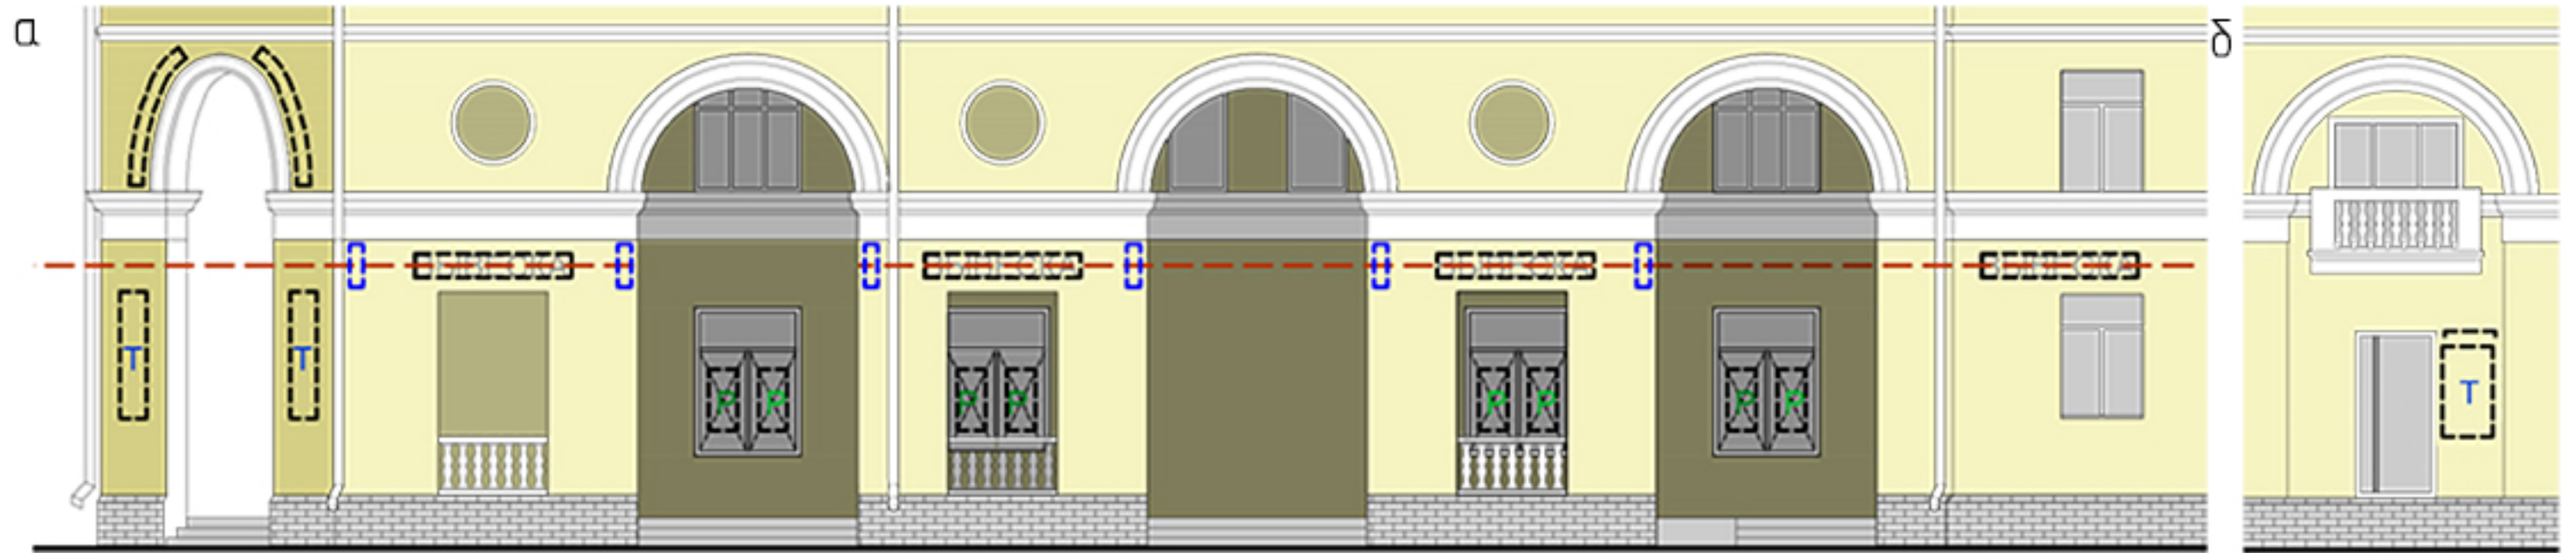

УСЛОВНЫЕ ОБОЗНАЧЕНИЯ

 место допустимого размещения консоли

 место допустимого размещения Вывески

 место допустимого размещения информационных Вывесок

 место допустимого размещения табличек