

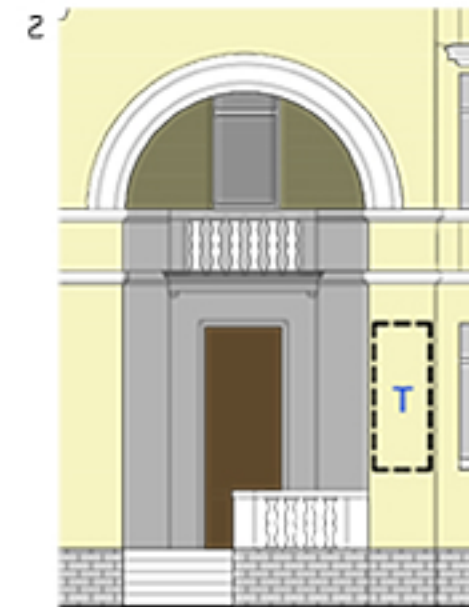
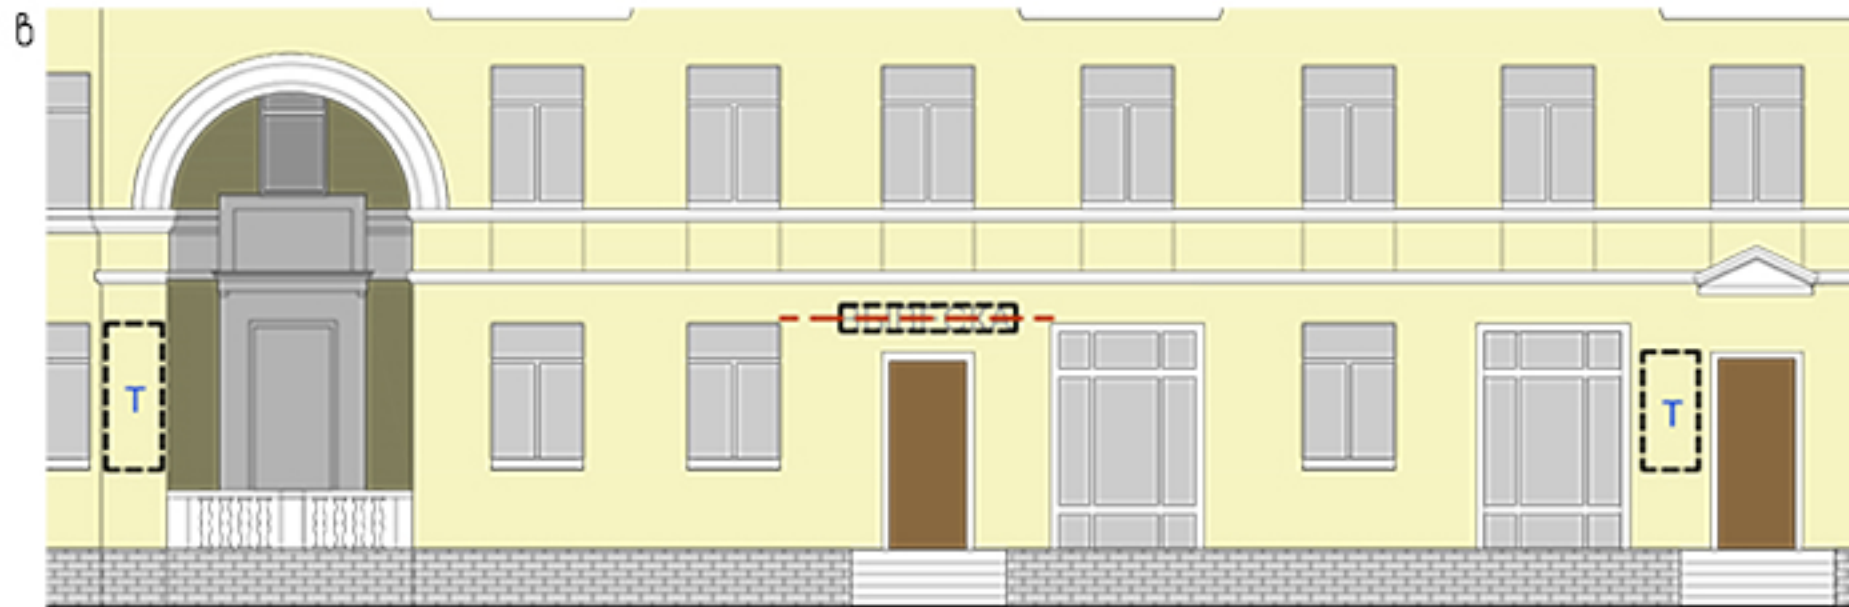


Предложение по оформлению информационных конструкций (Вывесок) (фасад здания по ул. Фонтанной, 1, 5, 9)

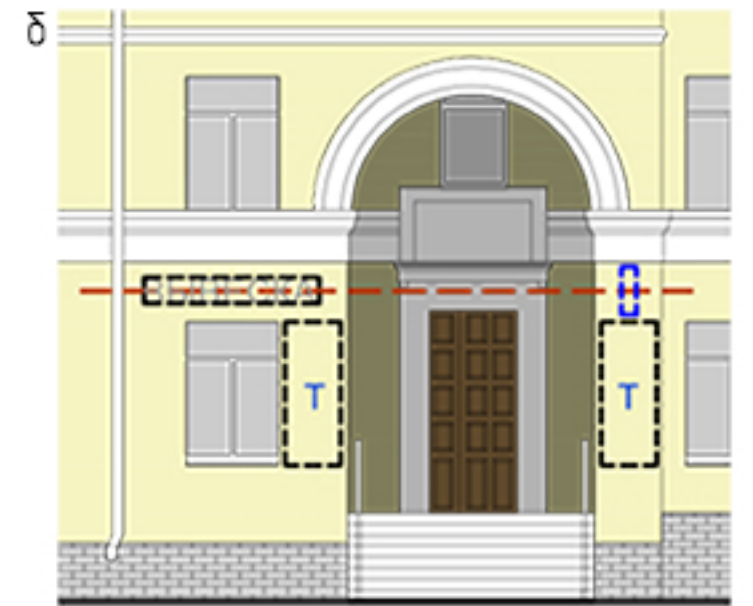

УСЛОВНЫЕ ОБОЗНАЧЕНИЯ

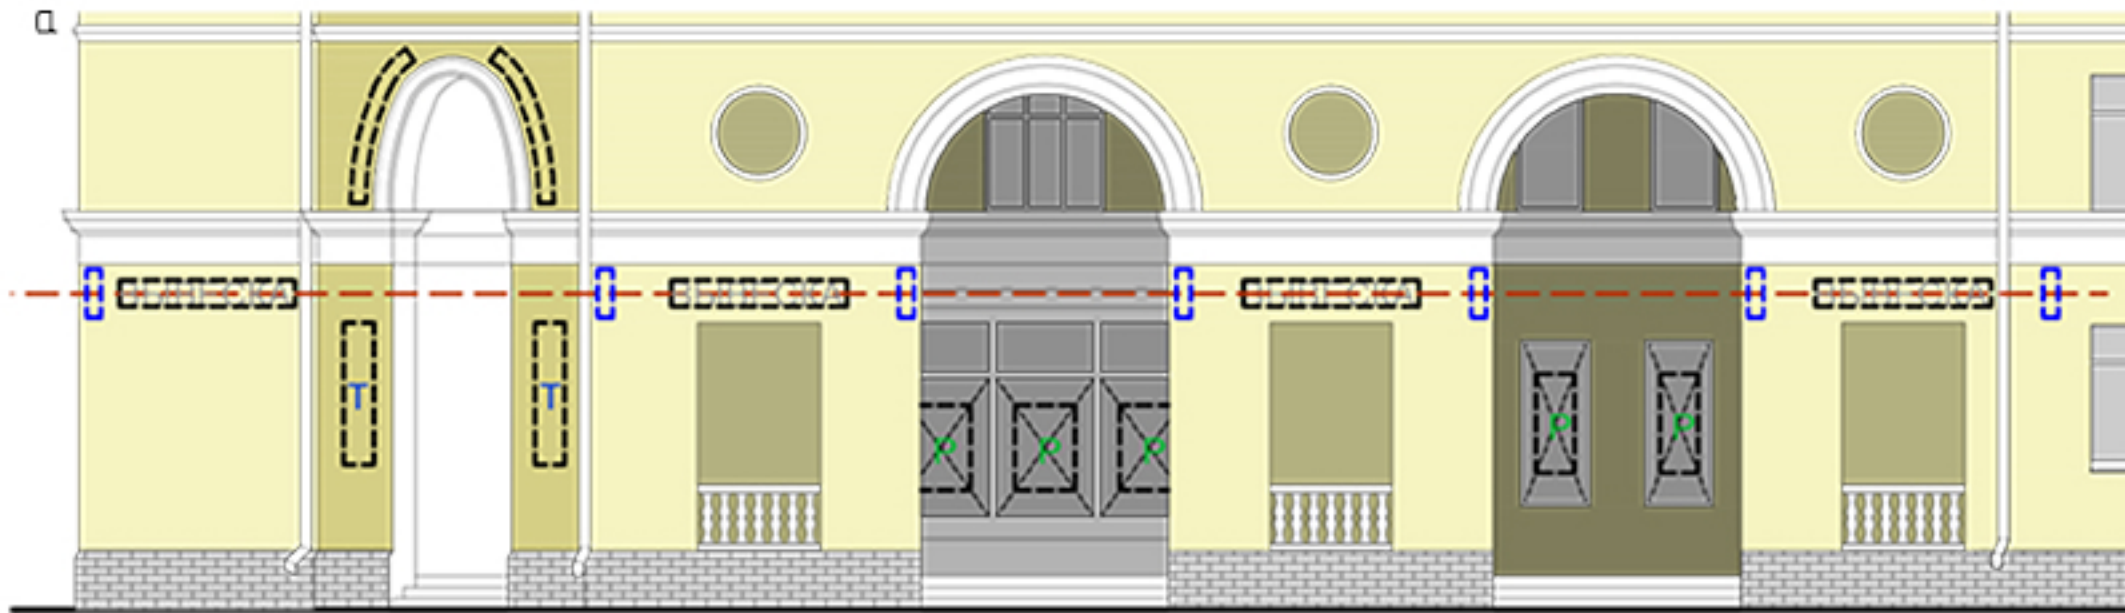