



ГЛАВА ГОРОДСКОГО ОКРУГА –  
ГОРОД ВОЛЖСКИЙ ВОЛГОГРАДСКОЙ ОБЛАСТИ

**ПОСТАНОВЛЕНИЕ**

от 11.10.2019

№ 119-10

О проведении общественных  
обсуждений

Рассмотрев заявления Грибковой Елены Ивановны, Ворониной Валентины Анатольевны, общества с ограниченной ответственностью «ИПАЛЕТ», общества с ограниченной ответственностью «Универсальный оптовый рынок», руководствуясь ст. ст. 5.1, 40, 46 Градостроительного кодекса Российской Федерации, Уставом городского округа – город Волжский Волгоградской области, Городским положением от 15.10.2009 № 480–ВГД «Правила землепользования и застройки городского округа – город Волжский Волгоградской области», Положением о порядке организации и проведения общественных обсуждений, публичных слушаний в городском округе – город Волжский Волгоградской области, принятым Решением Волжской городской Думы Волгоградской области от 15.06.2018 № 397–ВГД, постановлением администрации городского округа – город Волжский Волгоградской области от 09.04.2019 № 2443 «Об утверждении административного регламента предоставления муниципальной услуги «Предоставление разрешения на отклонение от предельных параметров разрешенного строительства, реконструкции объектов капитального строительства», постановлением администрации городского округа – город Волжский Волгоградской области от 08.05.2019 № 3140 «Об утверждении административного регламента предоставления муниципальной услуги «Утверждение документации по планировке территории, подготовленной на основании заявлений физических и юридических лиц», принимая во внимание постановление администрации городского округа – город Волжский Волгоградской области от 30.08.2019 № 5955 «О подготовке проекта внесения изменений в проект планировки с проектом межевания незастроенной территории части р.п. Краснооктябрьский городского округа – город Волжский Волгоградской области (2 этап)»,

**ПОСТАНОВЛЯЮ:**

1. Провести с 29 октября по 12 ноября 2019 года общественные обсуждения:

1.1. По инициативе Грибковой Е.И. по проекту решения о предоставлении разрешения на отклонение от предельных параметров разрешенной реконструкции индивидуального жилого дома, расположенного по адресу: ул. Крымская, 32, пос. Паромный, город Волжский, Волгоградская область, в части отклонения минимального отступа от границ земельного участка от 3,0 до 2,0 м со стороны ул. Крымской в целях определения места допустимого размещения зданий, строений, сооружений, за пределами которого запрещено строительство зданий, строений, сооружений (приложение № 1).

1.2. По инициативе Ворониной В.А. по проекту решения о предоставлении разрешения на отклонение от предельных параметров разрешенной реконструкции дома (назначение: жилое), расположенного по адресу: ул. Высоковольтная, 3а, тер. СНТ Химик, город Волжский, Волгоградская область, в части отклонения минимального отступа от границы земельного участка от 3,0 до 0 м со стороны земельного участка, расположенного по адресу: ул. Высоковольтная, 3, тер. СНТ Химик, в целях определения места допустимого

размещения зданий, строений, сооружений, за пределами которого запрещено строительство зданий, строений, сооружений (приложение № 2).

1.3. По инициативе общества с ограниченной ответственностью «ИПАЛЕТ» по проекту решения о предоставлении разрешения на отклонение от предельных параметров разрешенной реконструкции объекта капитального строительства «Реконструкция ремонтно-механического цеха с административным блоком. Переговорная», расположенного по адресу: ул. Портовая, 13в, город Волжский, Волгоградская область, в части отклонения минимального отступа от границ земельного участка от 3,0 до 0,86–0,89 м со стороны земельных участков: с кадастровым номером 34:35:020105:1798, расположенного по адресу: ул. Портовая, 13а, город Волжский, Волгоградская область, с кадастровым номером 34:35:020105:1800, расположенного по адресу: ул. Портовая, 13б, город Волжский, Волгоградская область, от 3,0 до 2,6 м со стороны ул. Портовой в целях определения места допустимого размещения зданий, строений, сооружений, за пределами которого запрещено строительство зданий, строений, сооружений (приложение № 3).

1.4. По инициативе общества с ограниченной ответственностью «Универсальный оптовый рынок» по проекту решения о предоставлении разрешения на отклонение от предельных параметров разрешенной реконструкции квасильно-засоленного цеха в части встроенных нежилых помещений (частей 1, 2, 3 в лит. П), расположенного по адресу: ул. Пушкина, 39с, город Волжский, Волгоградская область, под склад с рампой в части отклонения минимально допустимой площади озелененной территории земельного участка от 10 до 5 % (приложение № 4).

2. Провести с 29 октября по 22 ноября 2019 года общественные обсуждения по инициативе комитета земельных ресурсов и градостроительства администрации городского округа – город Волжский Волгоградской области по проекту внесения изменений в проект планировки с проектом межевания незастроенной территории части р.п. Краснооктябрьский городского округа – город Волжский Волгоградской области (2 этап) (приложение № 5).


3. Определить комитет земельных ресурсов и градостроительства администрации городского округа – город Волжский Волгоградской области организатором проведения общественных обсуждений.

4. Автономному муниципальному учреждению «Редакция газеты «Волжская правда» опубликовать оповещения о начале общественных обсуждений в газете «Волжский муниципальный вестник».

5. Управлению по организационной и кадровой работе администрации городского округа – город Волжский Волгоградской области разместить настоящее постановление, информационные материалы, проект внесения изменений в проект планировки с проектом межевания незастроенной территории части р.п. Краснооктябрьский городского округа – город Волжский Волгоградской области (2 этап) на официальном сайте администрации городского округа – город Волжский Волгоградской области.

6. Контроль за исполнением настоящего постановления возложить на заместителя главы городского округа – город Волжский Волгоградской области Р.И. Никитина.

Глава городского округа

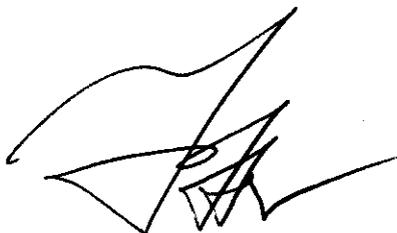

И.Н. Воронин

Порядок  
организации и проведения общественных обсуждений  
по проекту решения о предоставлении разрешения на отклонение от предельных  
параметров разрешенной реконструкции индивидуального жилого дома по адресу:  
ул. Крымская, 32, пос. Паромный, город Волжский, Волгоградская область

1. Место проведения экспозиции проекта – г. Волжский, пр-кт им. Ленина, 19, фойе 2-го этажа.

2. Открытие экспозиции проекта – 29 октября 2019 года в 08:30 час.

3. Срок и время проведения экспозиции проекта – с 29 октября по 12 ноября 2019 года, понедельник, четверг – с 14:00 до 17:00 час., вторник, пятница – с 09:00 до 13:00 час.

4. Участниками общественных обсуждений являются граждане, постоянно проживающие в пределах территориальной зоны, в границах которой расположен земельный участок или объект капитального строительства, в отношении которых подготовлен проект, правообладатели находящихся в границах этой территориальной зоны земельных участков и (или) расположенных на них объектов капитального строительства, граждане, постоянно проживающие в границах земельных участков, прилегающих к земельному участку, в отношении которого подготовлен проект, правообладатели таких земельных участков или расположенных на них объектов капитального строительства, правообладатели помещений, являющихся частью объекта капитального строительства, в отношении которого подготовлен проект.

В соответствии с Правилами землепользования и застройки городского округа – город Волжский Волгоградской области земельный участок и объект капитального строительства расположены в территориальной зоне Ж-2 – зона индивидуальной жилой застройки.

5. В период с 29 октября по 12 ноября 2019 года участники общественных обсуждений имеют право вносить предложения и замечания, касающиеся проекта:

- путем направления в письменной форме в адрес комитета земельных ресурсов и градостроительства администрации городского округа – город Волжский Волгоградской области (г. Волжский, пр-кт им. Ленина, 19, кабинет 310, e-mail: kzrig@admvol.ru);

- посредством официального сайта администрации городского округа – город Волжский Волгоградской области: [www.admvol.ru/OnLine](http://www.admvol.ru/OnLine);

- посредством записи в журнале учета посетителей экспозиции проекта.

6. Идентификация участников общественных обсуждений в целях направления предложений и замечаний осуществляется по адресу: г. Волжский, пр-кт им. Ленина, 19, кабинет 326а, в понедельник, четверг – с 14:00 до 17:00 час., во вторник, пятницу – с 09:00 до 13:00 час.


6.1. Участники общественных обсуждений в целях идентификации представляют следующие сведения о себе (с приложением документов, подтверждающих указанные сведения):

- фамилия, имя, отчество (при наличии), дата рождения, адрес места жительства (регистрации) – для физических лиц;

- наименование, основной государственный регистрационный номер, место нахождения и адрес – для юридических лиц.

6.2. Участники общественных обсуждений, являющиеся правообладателями соответствующих земельных участков и (или) расположенных на них объектов капитального строительства и (или) помещений, являющихся частью указанных объектов капитального строительства, также представляют сведения соответственно о таких земельных участках, объектах капитального строительства, помещениях, являющихся частью указанных объектов капитального строительства, из Единого государственного реестра недвижимости и иные документы, устанавливающие или удостоверяющие их права на такие земельные участки, объекты капитального строительства, помещения, являющиеся частью указанных объектов капитального строительства.

Заместитель главы городского округа

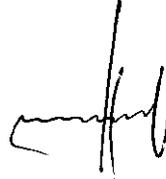

Р.И. Никитин

Приложение № 2  
к постановлению главы  
городского округа – город Волжский  
Волгоградской области  
от 11.10.19 № 4970

**Порядок**  
**организации и проведения общественных обсуждений**  
по проекту решения о предоставлении разрешения на отклонение от предельных параметров разрешенной реконструкции дома (назначение: жилое), расположенного по адресу:  
ул. Высоковольтная, 3а, тер. СНТ Химик, город Волжский, Волгоградская область

1. Место проведения экспозиции проекта – г. Волжский, пр-кт им. Ленина, 19, фойе 2-го этажа.

2. Открытие экспозиции проекта – 29 октября 2019 года в 08:30 час.

3. Срок и время проведения экспозиции проекта – с 29 октября по 12 ноября 2019 года, понедельник, четверг – с 14:00 до 17:00 час., вторник, пятница – с 09:00 до 13:00 час.

4. Участниками общественных обсуждений являются граждане, постоянно проживающие в пределах территориальной зоны, в границах которой расположен земельный участок или объект капитального строительства, в отношении которых подготовлен проект, правообладатели находящихся в границах этой территориальной зоны земельных участков и (или) расположенных на них объектов капитального строительства, граждане, постоянно проживающие в границах земельных участков, прилегающих к земельному участку, в отношении которого подготовлен проект, правообладатели таких земельных участков или расположенных на них объектов капитального строительства, правообладатели помещений, являющихся частью объекта капитального строительства, в отношении которого подготовлен проект.

В соответствии с Правилами землепользования и застройки городского округа – город Волжский Волгоградской области земельный участок и объект капитального строительства расположены в территориальной зоне Р-4 – зона коллективных садов.

5. В период с 29 октября по 12 ноября 2019 года участники общественных обсуждений имеют право вносить предложения и замечания, касающиеся проекта:

- путем направления в письменной форме в адрес комитета земельных ресурсов и градостроительства администрации городского округа – город Волжский Волгоградской области (г. Волжский, пр-кт им. Ленина, 19, кабинет 310, e-mail: kzrig@admvol.ru);

- посредством официального сайта администрации городского округа – город Волжский Волгоградской области: [www.admvol.ru/OnLine](http://www.admvol.ru/OnLine);

- посредством записи в журнале учета посетителей экспозиции проекта.

6. Идентификация участников общественных обсуждений в целях направления предложений и замечаний осуществляется по адресу: г. Волжский, пр-кт им. Ленина, 19, кабинет 326а, в понедельник, четверг – с 14:00 до 17:00 час., во вторник, пятницу – с 09:00 до 13:00 час.


6.1. Участники общественных обсуждений в целях идентификации представляют следующие сведения о себе (с приложением документов, подтверждающих указанные сведения):

- фамилия, имя, отчество (при наличии), дата рождения, адрес места жительства (регистрации) – для физических лиц;

- наименование, основной государственный регистрационный номер, место нахождения и адрес – для юридических лиц.

6.2. Участники общественных обсуждений, являющиеся правообладателями соответствующих земельных участков и (или) расположенных на них объектов капитального строительства и (или) помещений, являющихся частью указанных объектов капитального строительства, также представляют сведения соответственно о таких земельных участках, объектах капитального строительства, помещениях, являющихся частью указанных объектов капитального строительства, из Единого государственного реестра недвижимости и иные документы, устанавливающие или удостоверяющие их права на такие земельные участки, объекты капитального строительства, помещения, являющиеся частью указанных объектов капитального строительства.

Заместитель главы городского округа

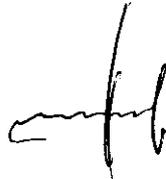

Р.И. Никитин

Приложение № 3  
к постановлению главы  
городского округа – город Волжский  
Волгоградской области  
от 11.10.19 № 1970

**Порядок  
организации и проведения общественных обсуждений  
по проекту решения о предоставлении разрешения на отклонение от предельных  
параметров разрешенной реконструкции объекта капитального строительства  
«Реконструкция ремонтно-механического цеха с административным блоком. Переговорная»,  
расположенного по адресу: ул. Портовая, 13в, город Волжский, Волгоградская область**

1. Место проведения экспозиции проекта – г. Волжский, пр-кт им. Ленина, 19, фойе 2-го этажа.

2. Открытие экспозиции проекта – 29 октября 2019 года в 08:30 час.

3. Срок и время проведения экспозиции проекта – с 29 октября по 12 ноября 2019 года, понедельник, четверг – с 14:00 до 17:00 час., вторник, пятница – с 09:00 до 13:00 час.

4. Участниками общественных обсуждений являются граждане, постоянно проживающие в пределах территориальной зоны, в границах которой расположен земельный участок или объект капитального строительства, в отношении которых подготовлен проект, правообладатели находящихся в границах этой территориальной зоны земельных участков и (или) расположенных на них объектов капитального строительства, граждане, постоянно проживающие в границах земельных участков, прилегающих к земельному участку, в отношении которого подготовлен проект, правообладатели таких земельных участков или расположенных на них объектов капитального строительства, правообладатели помещений, являющихся частью объекта капитального строительства, в отношении которого подготовлен проект.

В соответствии с Правилами землепользования и застройки городского округа – город Волжский Волгоградской области земельный участок и объект капитального строительства расположены в территориальной зоне ПД – зона различных видов производственного и делового назначения.

5. В период с 29 октября по 12 ноября 2019 года участники общественных обсуждений имеют право вносить предложения и замечания, касающиеся проекта:

- путем направления в письменной форме в адрес комитета земельных ресурсов и градостроительства администрации городского округа – город Волжский Волгоградской области (г. Волжский, пр-кт им. Ленина, 19, кабинет 310, e-mail: kzrig@admvol.ru);

- посредством официального сайта администрации городского округа – город Волжский Волгоградской области: [www.admvol.ru/OnLine](http://www.admvol.ru/OnLine);

- посредством записи в журнале учета посетителей экспозиции проекта.

6. Идентификация участников общественных обсуждений в целях направления предложений и замечаний осуществляется по адресу: г. Волжский, пр-кт им. Ленина, 19, кабинет 326а, в понедельник, четверг – с 14:00 до 17:00 час., во вторник, пятницу – с 09:00 до 13:00 час.

6.1. Участники общественных обсуждений в целях идентификации представляют следующие сведения о себе (с приложением документов, подтверждающих указанные сведения):

- фамилия, имя, отчество (при наличии), дата рождения, адрес места жительства (регистрации) – для физических лиц;

- наименование, основной государственный регистрационный номер, место нахождения и адрес – для юридических лиц.

6.2. Участники общественных обсуждений, являющиеся правообладателями соответствующих земельных участков и (или) расположенных на них объектов капитального строительства и (или) помещений, являющихся частью указанных объектов капитального строительства, также представляют сведения соответственно о таких земельных участках, объектах капитального строительства, помещениях, являющихся частью указанных объектов капитального строительства, из Единого государственного реестра недвижимости и иные документы, устанавливающие или удостоверяющие их права на такие земельные участки, объекты капитального строительства, помещения, являющиеся частью указанных объектов капитального строительства.

Заместитель главы городского округа



Р.И. Никитин

Приложение № 4  
к постановлению главы  
городского округа – город Волжский  
Волгоградской области  
от 11.10.19 № 11970

**Порядок  
организации и проведения общественных обсуждений  
по проекту решения о предоставлении разрешения на отклонение от предельных  
параметров разрешенной реконструкции квасильно-засолочного цеха в части встроенных  
нежилых помещений (частей 1, 2, 3 в лит. Г), расположенного по адресу: ул. Пушкина, 39с,  
город Волжский, Волгоградская область**

1. Место проведения экспозиции проекта – г. Волжский, пр-кт им. Ленина, 19, фойе 2-го этажа.

2. Открытие экспозиции проекта – 29 октября 2019 года в 08:30 час.

3. Срок и время проведения экспозиции проекта – с 29 октября по 12 ноября 2019 года, понедельник, четверг – с 14:00 до 17:00 час., вторник, пятница – с 09:00 до 13:00 час.

4. Участниками общественных обсуждений являются граждане, постоянно проживающие в пределах территориальной зоны, в границах которой расположен земельный участок или объект капитального строительства, в отношении которых подготовлен проект, правообладатели находящихся в границах этой территориальной зоны земельных участков и (или) расположенных на них объектов капитального строительства, граждане, постоянно проживающие в границах земельных участков, прилегающих к земельному участку, в отношении которого подготовлен проект, правообладатели таких земельных участков или расположенных на них объектов капитального строительства, правообладатели помещений, являющихся частью объекта капитального строительства, в отношении которого подготовлен проект.

В соответствии с Правилами землепользования и застройки городского округа – город Волжский Волгоградской области земельный участок и объект капитального строительства расположены в территориальной зоне ПД – зона различных видов производственного и делового назначения.

5. В период с 29 октября по 12 ноября 2019 года участники общественных обсуждений имеют право вносить предложения и замечания, касающиеся проекта:

- путем направления в письменной форме в адрес комитета земельных ресурсов и градостроительства администрации городского округа – город Волжский Волгоградской области (г. Волжский, пр-кт им. Ленина, 19, кабинет 310, e-mail: kzrig@admvol.ru);

- посредством официального сайта администрации городского округа – город Волжский Волгоградской области: [www.admvol.ru/OnLine](http://www.admvol.ru/OnLine);

- посредством записи в журнале учета посетителей экспозиции проекта.

6. Идентификация участников общественных обсуждений в целях направления предложений и замечаний осуществляется по адресу: г. Волжский, пр-кт им. Ленина, 19, кабинет 326а, в понедельник, четверг – с 14:00 до 17:00 час., во вторник, пятницу – с 09:00 до 13:00 час.

6.1. Участники общественных обсуждений в целях идентификации представляют следующие сведения о себе (с приложением документов, подтверждающих указанные сведения):

- фамилия, имя, отчество (при наличии), дата рождения, адрес места жительства (регистрации) – для физических лиц;

- наименование, основной государственный регистрационный номер, место нахождения и адрес – для юридических лиц.

6.2. Участники общественных обсуждений, являющиеся правообладателями соответствующих земельных участков и (или) расположенных на них объектов капитального строительства и (или) помещений, являющихся частью указанных объектов капитального строительства, также представляют сведения соответственно о таких земельных участках, объектах капитального строительства, помещениях, являющихся частью указанных объектов капитального строительства, из Единого государственного реестра недвижимости и иные документы, устанавливающие или удостоверяющие их права на такие земельные участки, объекты капитального строительства, помещения, являющиеся частью указанных объектов капитального строительства.

Заместитель главы городского округа



Р.И. Никитин

Порядок  
организации и проведения общественных обсуждений  
по проекту внесения изменений в проект планировки с проектом межевания  
незастроенной территории части р.п. Краснооктябрьский городского округа – город  
Волжский Волгоградской области (2 этап)

1. Место проведения экспозиции проекта – г. Волжский, пр-кт им. Ленина, 19, фойе 2-го этажа.

2. Открытие экспозиции проекта – 29 октября 2019 года в 08:30 час.

3. Срок и время проведения экспозиции проекта – с 29 октября по 22 ноября 2019 года, понедельник, четверг – с 14:00 до 17:00 час., вторник, пятница – с 09:00 до 13:00 час.

4. Участниками общественных обсуждений являются граждане, постоянно проживающие на территории, в отношении которой подготовлен проект, правообладатели находящихся в границах этой территории земельных участков и (или) расположенных на них объектов капитального строительства, а также правообладатели помещений, являющихся частью указанных объектов капитального строительства.

5. В период с 29 октября по 22 ноября 2019 года участники общественных обсуждений имеют право вносить предложения и замечания, касающиеся проекта:

– путем направления в письменной форме в адрес комитета земельных ресурсов и градостроительства администрации городского округа – город Волжский Волгоградской области (г. Волжский, пр-кт им. Ленина, 19, кабинет 310, e-mail: kzrig@admvol.ru);

– посредством официального сайта администрации городского округа – город Волжский Волгоградской области: [www.admvol.ru/OnLine](http://www.admvol.ru/OnLine);

– посредством записи в журнале учета посетителей экспозиции проекта.

6. Идентификация участников общественных обсуждений в целях направления предложений и замечаний осуществляется по адресу: г. Волжский, пр-кт им. Ленина, 19, кабинет 326а, в понедельник, четверг – с 14:00 до 17:00 час., во вторник, пятницу – с 09:00 до 13:00 час.

6.1. Участники общественных обсуждений в целях идентификации представляют следующие сведения о себе (с приложением документов, подтверждающих указанные сведения):

– фамилия, имя, отчество (при наличии), дата рождения, адрес места жительства (регистрации) – для физических лиц;

– наименование, основной государственный регистрационный номер, место нахождения и адрес – для юридических лиц.


6.2. Участники общественных обсуждений, являющиеся правообладателями соответствующих земельных участков и (или) расположенных на них объектов капитального строительства и (или) помещений, являющихся частью указанных объектов капитального строительства, также представляют сведения соответственно о таких земельных участках, объектах капитального строительства, помещениях, являющихся частью указанных объектов капитального строительства, из Единого государственного реестра недвижимости и иные документы, устанавливающие или удостоверяющие их права на такие земельные участки, объекты капитального строительства, помещения, являющиеся частью указанных объектов капитального строительства.

Заместитель главы городского округа





Р.И. Никитин

# Чертеж планировки территории М 1:1000

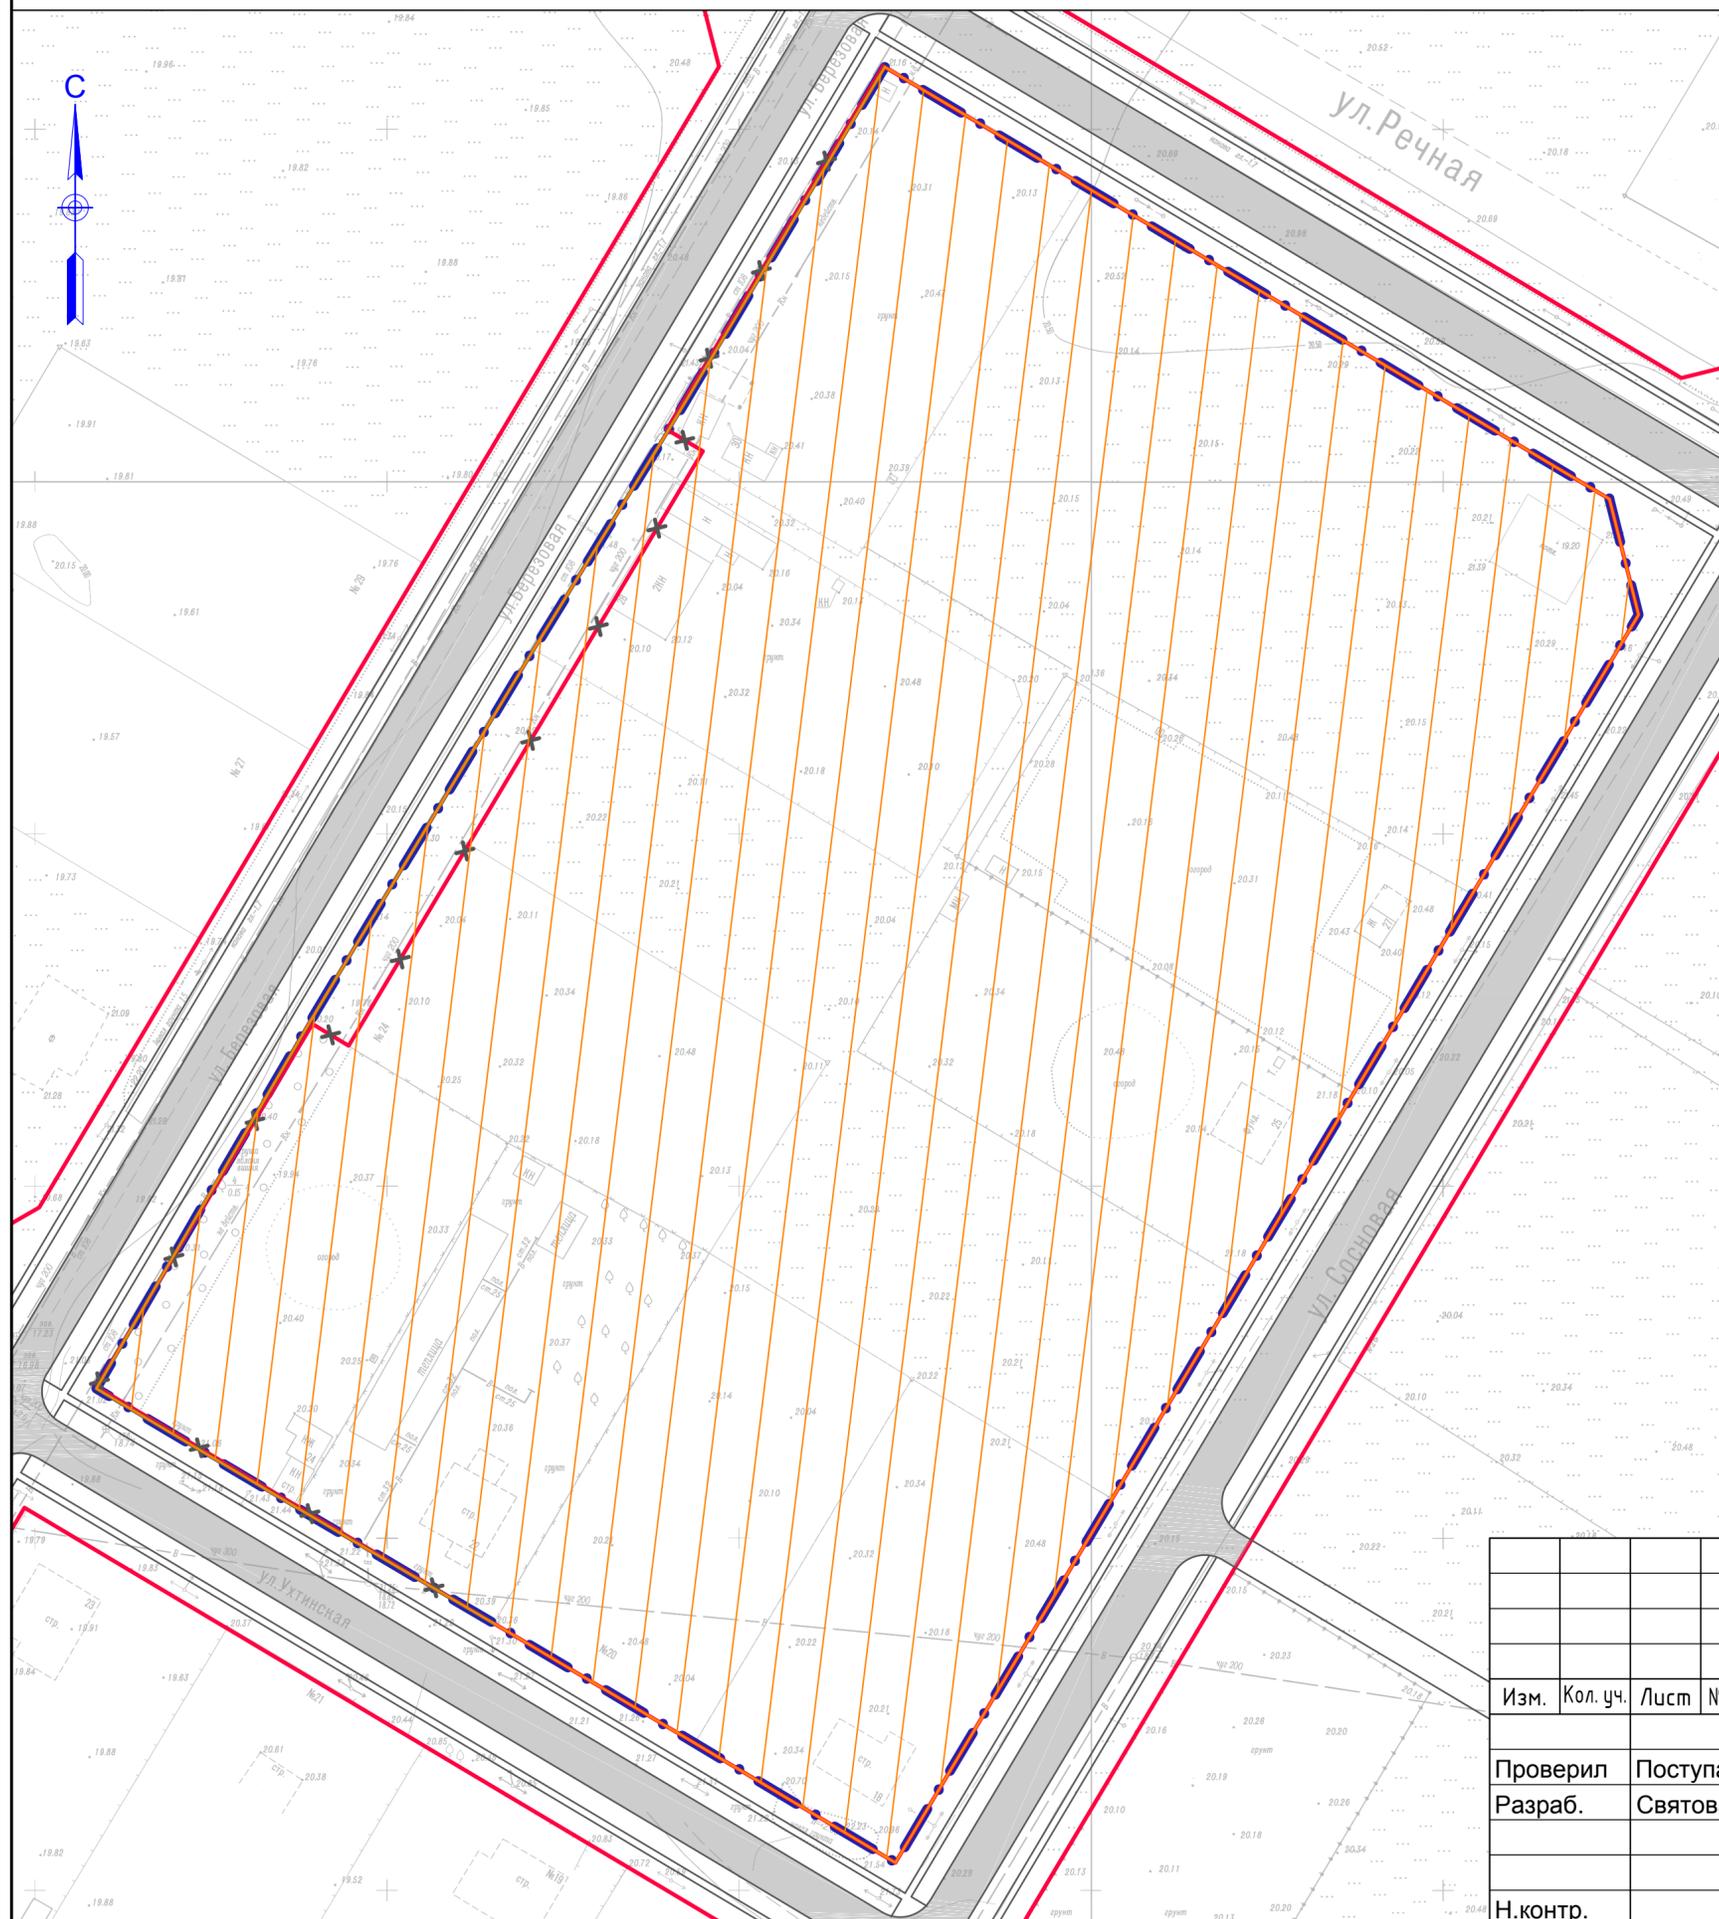

## Условные обозначения

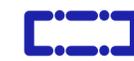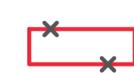
-  - границы территории, в отношении которой осуществляется подготовка проекта планировки
-  - существующие (ранее установленные в соответствии с законодательством РФ) красные линии
-  - красные линии, устанавливаемые ранее разработанным проектом планировки территории
-  - отменяемые красные линии
-  - границы существующих элементов планировочной структуры
  
- Границы зон планируемого размещения объектов капитального строительства:
-  - зона индивидуальной жилой застройки
  
- Объекты транспортной инфраструктуры:
-  - планируемые объекты транспортной инфраструктуры дороги, улицы, проезды

						<b>13-2019-ППТ-ОЧ</b>			
						Внесение изменений в проект планировки с проектом межевания незастроенной территории части р.п. Краснооктябрьский городского округа – город Волжский Волгоградской области (2 этап)			
Изм.	Кол. уч.	Лист	№ док.	Подп.	Дата	Основная часть проекта планировки территории	Стадия	Лист	Листов
Проверил	Поступаев				09.19		П	1	1
Разраб.	Святова				09.19	Чертеж планировки территории М 1:1000	КОМИТЕТ ЗЕМЕЛЬНЫХ РЕСУРСОВ И ГРАДОСТРОИТЕЛЬСТВА г. Волжский		
Н.контр.									

# Чертеж межевания территории М 1:1000



## Условные обозначения

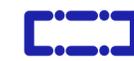-  - границы территории, в отношении которой осуществляется подготовка проекта планировки
-  - существующие (ранее установленные в соответствии с законодательством РФ) красные линии
-  - красные линии, устанавливаемые ранее разработанным проектом планировки территории
-  - отменяемые красные линии
-  - границы существующих элементов планировочной структуры
-  - границы и номера существующих земельных участков
-  - границы образуемых и (или) изменяемых земельных участков
-  - номера земельных участков
-  - линии отступа от красных линий в целях определения мест допустимого размещения зданий, строений, сооружений

### Примечание:

1. Границы планируемых элементов планировочной структуры;
2. Границы образуемых и (или) изменяемых земельных участков в отношении которых предполагаются их резервирование и (или) изъятие для государственных или муниципальных нужд отсутствуют.
3. Границы публичных сервитутов отсутствуют.

						<b>13-2019-ПМТ-ОЧ</b>			
						Внесение изменений в проект планировки с проектом межевания незастроенной территории части р.п. Краснооктябрьский городского округа – город Волжский Волгоградской области (2 этап)			
Изм.	Кол. уч.	Лист	№ док.	Подп.	Дата	Основная часть проекта межевания территории	Стадия	Лист	Листов
Проверил	Поступаев				09.19		П	1	1
Разраб.	Святова				09.19	Чертеж межевания территории М 1:1000	КОМИТЕТ ЗЕМЕЛЬНЫХ РЕСУРСОВ И ГРАДОСТРОИТЕЛЬСТВА г. Волжский		
Н.контр.									