


Внесение изменений в проект планировки и проект межевания застроенной территории, ограниченной улицами Ахтубинской, Верхнеахтубинской, Октябрьской и переулками Вторым, Красноармейским городского округа - город Волжский Волгоградской области

Чертеж планировки территории
1:1000

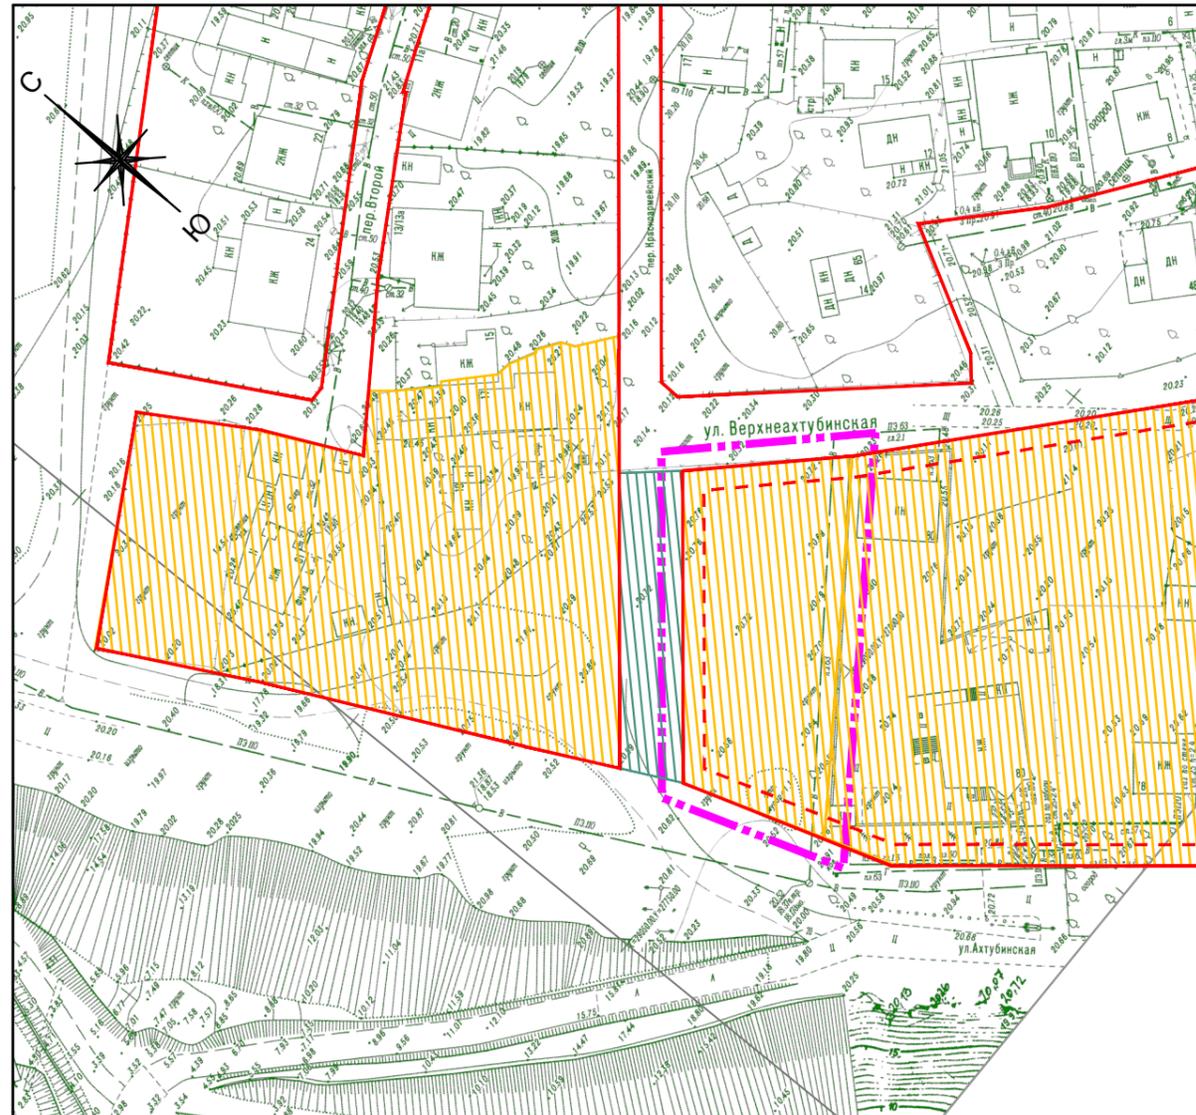

УСЛОВНЫЕ ОБОЗНАЧЕНИЯ:

- граница внесения изменений в проект планировки и проект межевания территории
- красные линии, утвержденные ранее проектом планировки и проектом межевания территории
- границы существующих элементов планировочной структуры

Границы зон планируемого размещения объектов капитального строительства:

- индивидуального жилищного строительства
- инженерно-транспортной инфраструктуры

На чертежах межевания территории не отображены в связи с отсутствием:

- границы планируемых элементов планировочной структуры;
- красные линии, утверждаемые, изменяемые проектом планировки территории.

						18-2019-ППМТ-ОЧ			
						Внесение изменений в проект планировки и проект межевания застроенной территории, ограниченной улицами Ахтубинской, Верхнеахтубинской, Октябрьской и переулками Вторым, Красноармейским городского округа - город Волжский Волгоградской области			
Изм.	Кол.уч.	Лист	N-док.	Подпись	Дата				
						Проект планировки и проект межевания территории. Основная часть	Стадия	Лист	Листов
						П	1	1	
Проверил	Поступаев					Чертеж планировки территории 1:1000	КОМИТЕТ ЗЕМЕЛЬНЫХ РЕСУРСОВ И ГРАДОСТРОИТЕЛЬСТВА г. Волжский		
Разраб.	Попова			10.19					