
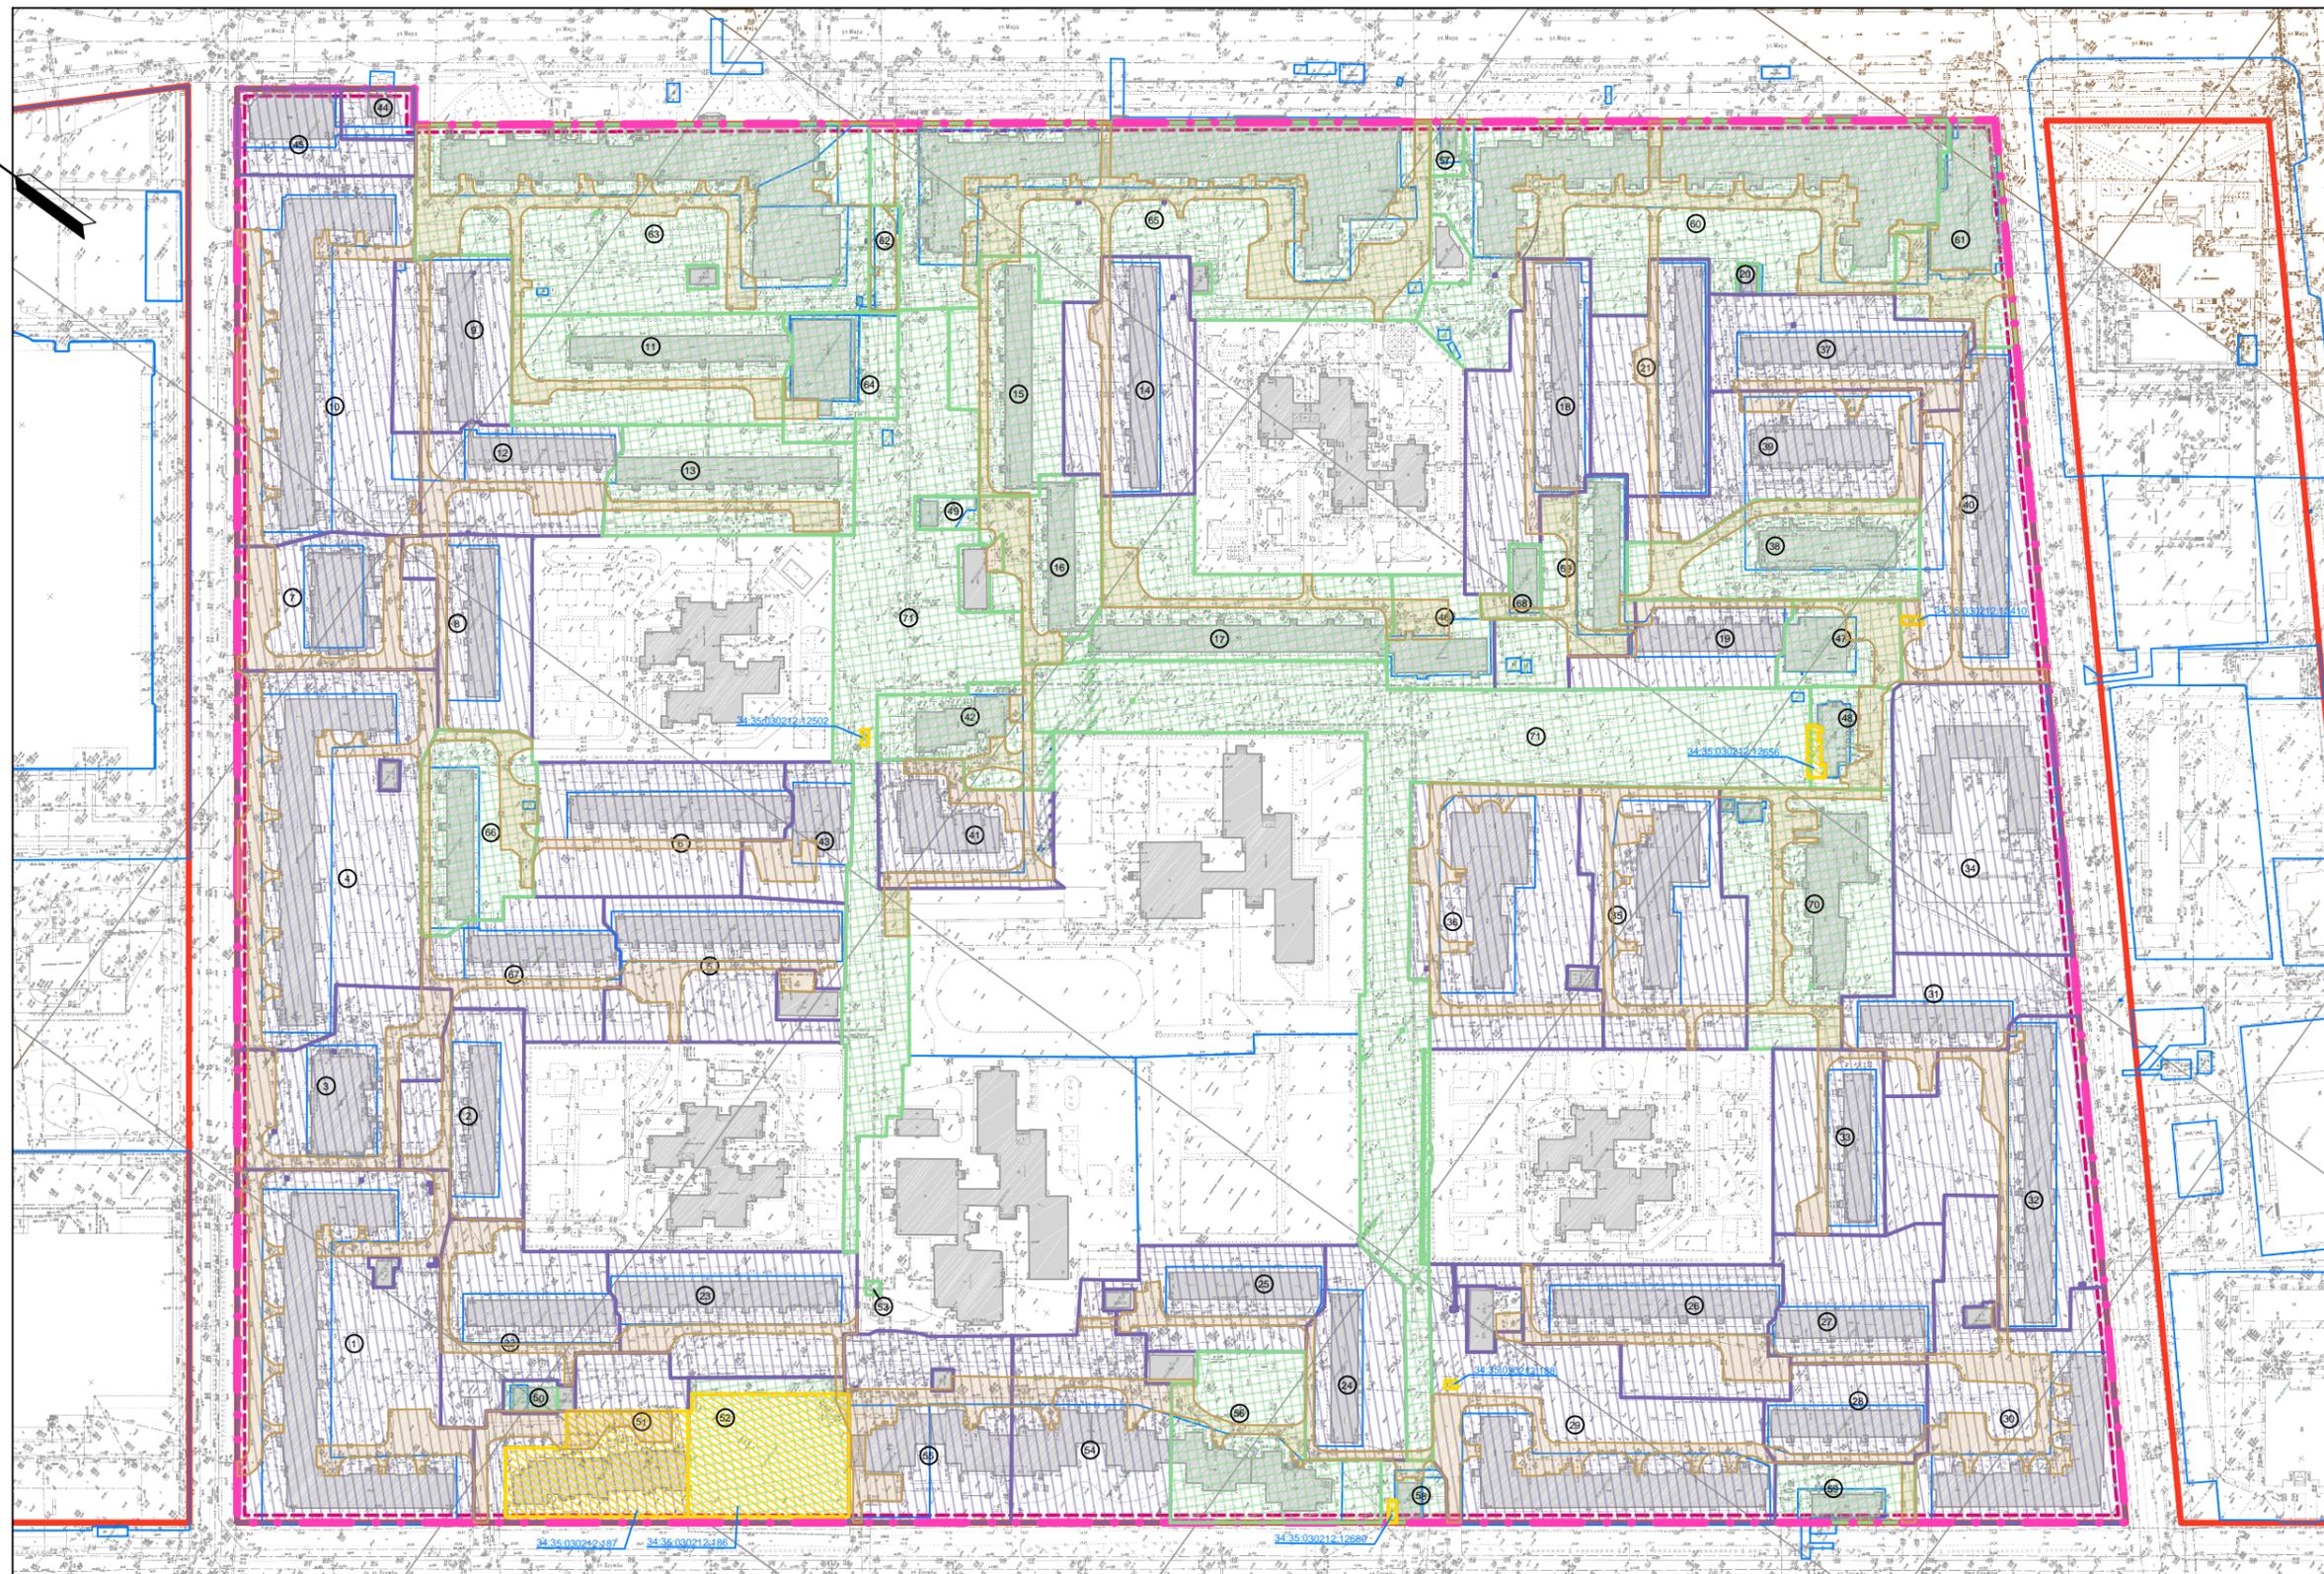


ЧЕРТЕЖ МЕЖЕВАНИЯ ТЕРРИТОРИИ М 1:2000

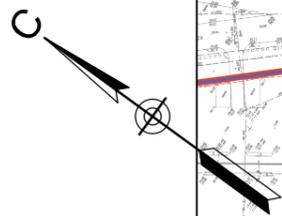

Условные обозначения

- границы территории, в отношении которой осуществляется подготовка проекта межевания
- существующие (ранее установленные в соответствии с законодательством РФ) красные линии; границы существующих элементов планировочной структуры
- границы образуемых земельных участков
- границы изменяемых земельных участков
- границы существующих земельных участков в отношении которых предлагается снятие с кадастрового учёта
- 1

- границы планируемых публичных сервитутов
- 34:35:030112:5 - границы и номера существующих земельных участков
- линии отступа от красных линий в целях определения мест допустимого размещения зданий, строений, сооружений

Не показаны в связи с отсутствием:

- границы планируемых и существующих элементов планировочной структуры;
- линии отступа от красных линий в целях определения мест допустимого размещения зданий, строений, сооружений;
- границы образуемых и (или) изменяемых земельных участков в отношении которых предполагаются их резервирование и (или) изъятие для государственных или муниципальных нужд.

Согласовано	
Подпись и дата	Взам. инв. №
Инд. № подл.	Инд. № подл.

Изм.	Кол. уч.	Лист	№ док.	Подп.	Дата

19-2019-ПМТ-ОЧ		
Внесение изменений в проект межевания застроенной территории 23 микрорайона городского округа – город Волжский Волгоградской области		
Основная часть проекта межевания территории	Лист	Листов
П	1	1
Чертеж межевания территории М 1:2000	КОМИТЕТ ЗЕМЕЛЬНЫХ РЕСУРСОВ И ГРАДОСТРОИТЕЛЬСТВА г. Волжский	