


ЧЕРТЕЖ ПЛАНИРОВКИ ТЕРРИТОРИИ М 1:1000

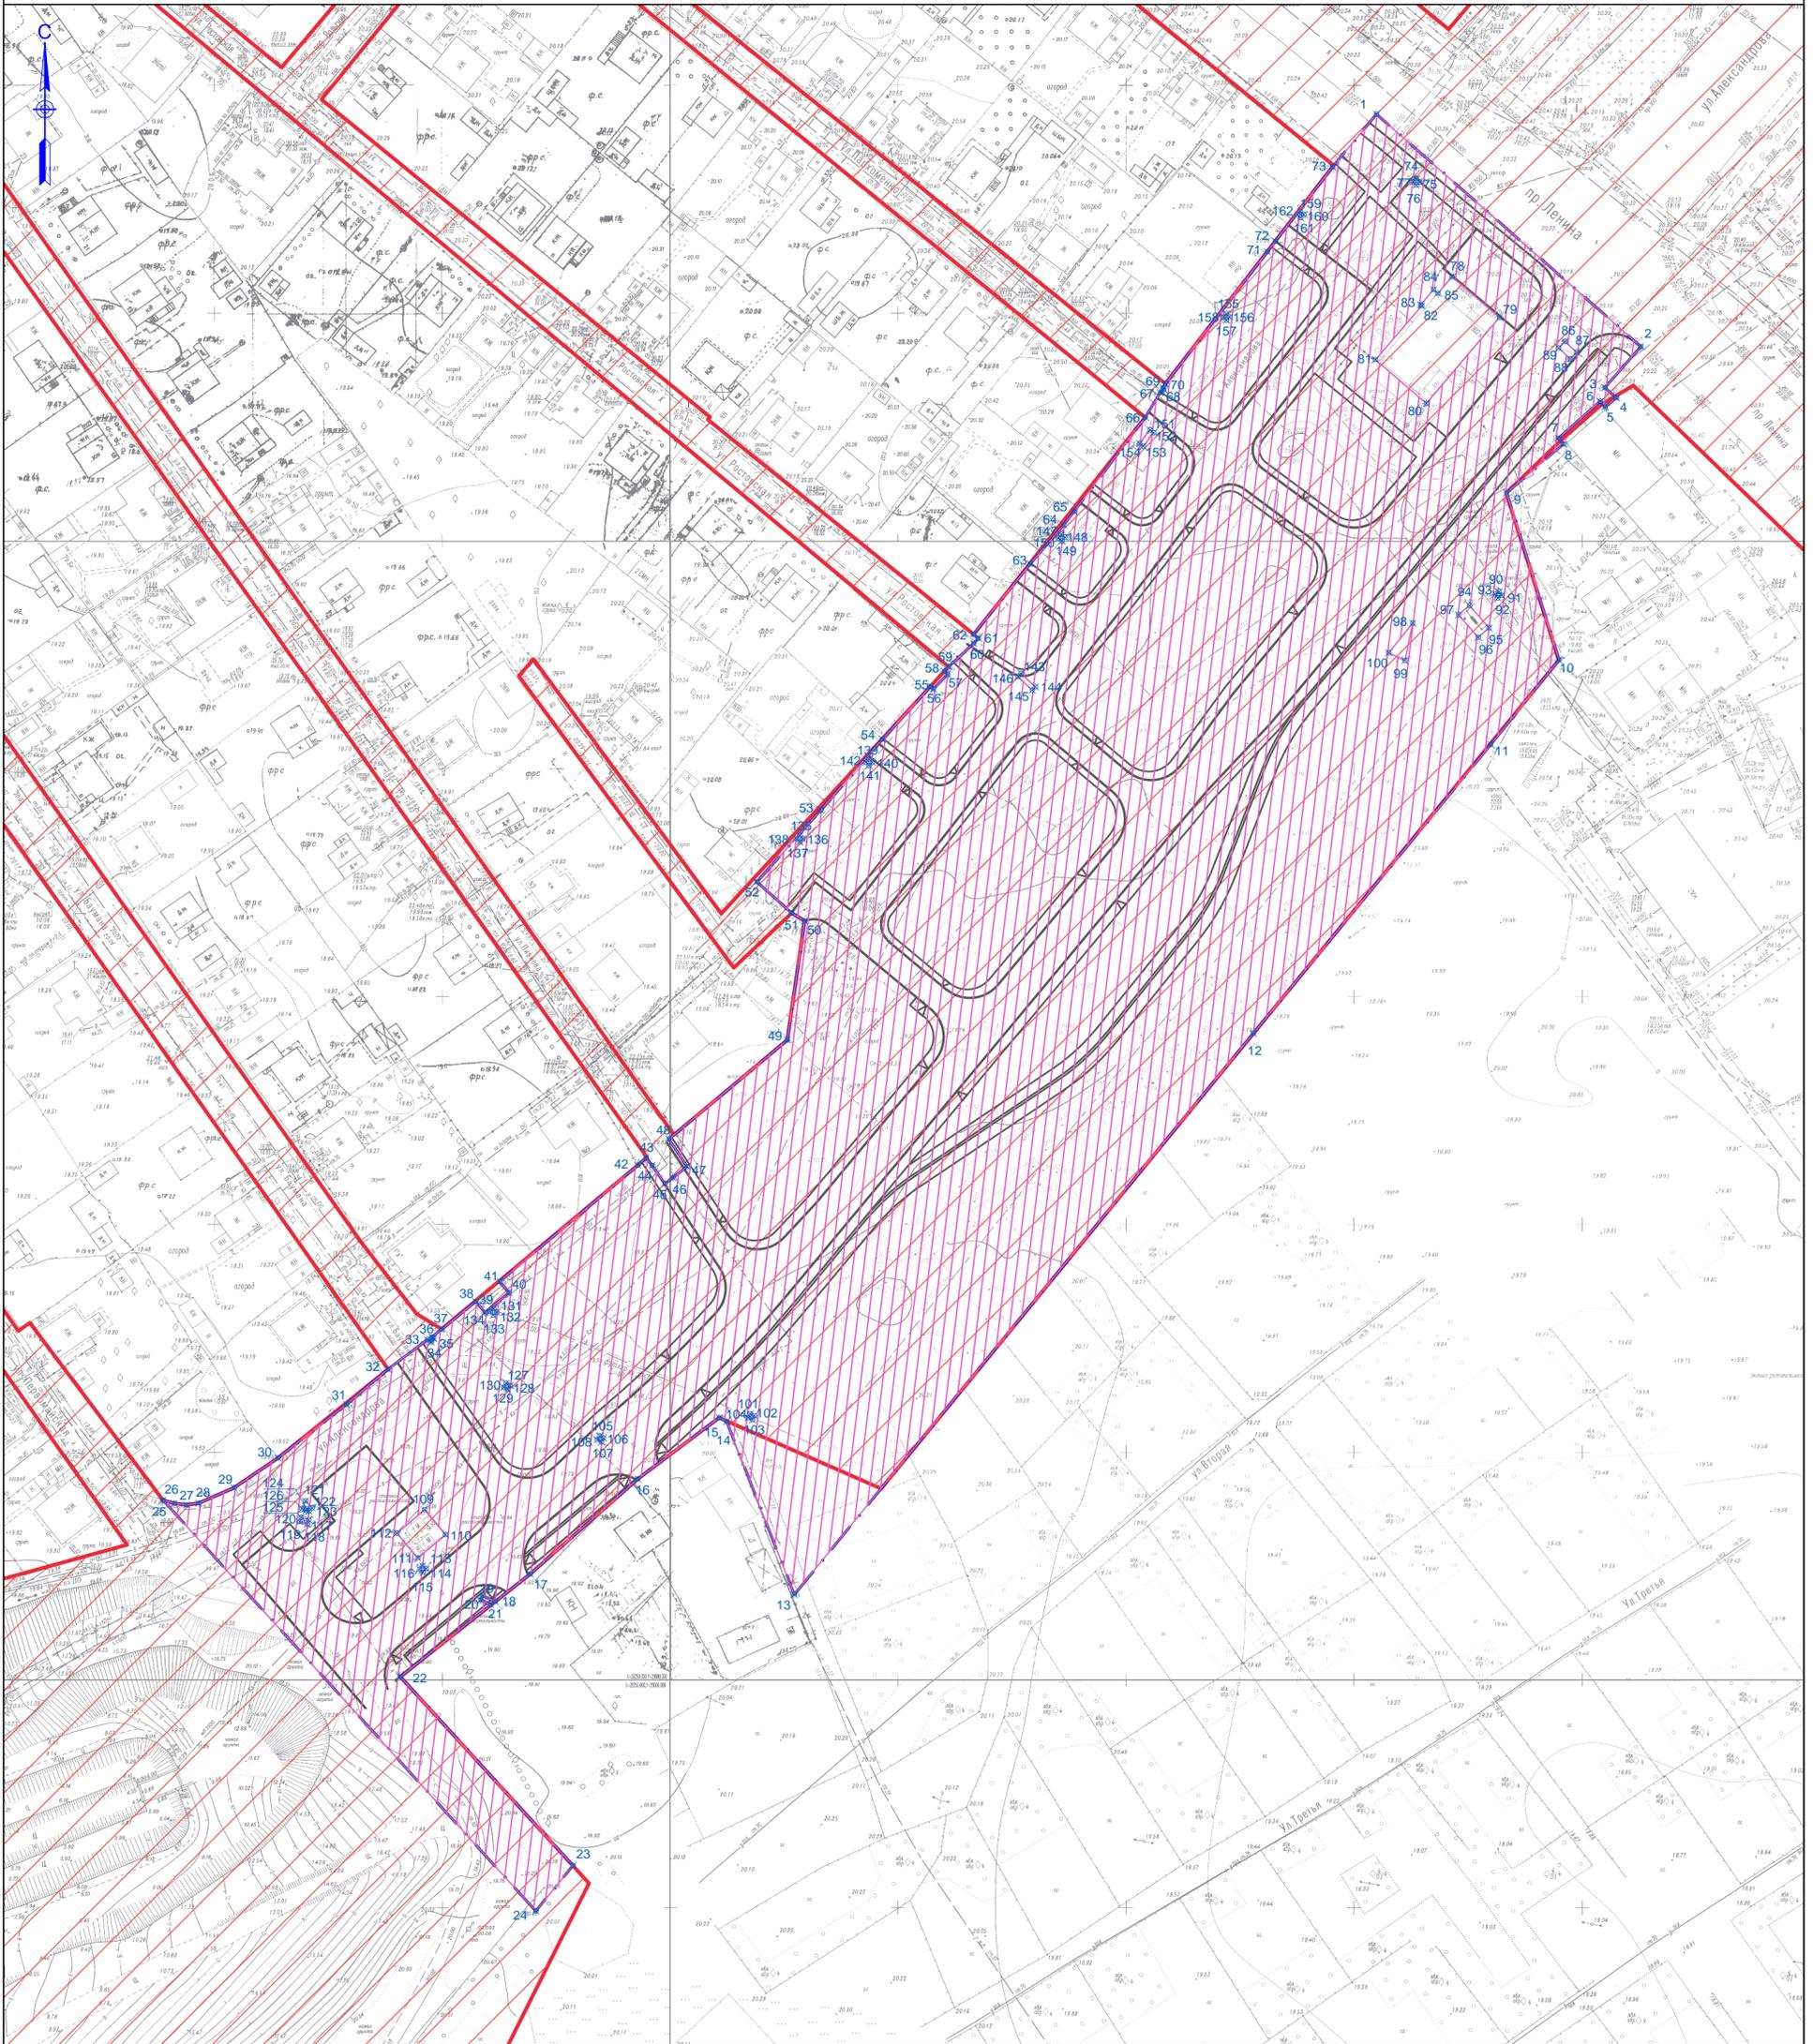

Условные обозначения

- границы территории, в отношении которой осуществляется подготовка проекта планировки
- существующие (ранее установленные в соответствии с законодательством РФ) красные линии
- граница территории общего пользования на которой действие градостроительного регламента не распространяется
- граница зоны планируемого размещения линейного объекта
- номера характерных точек границ зон планируемого размещения линейного объекта

Объекты транспортной инфраструктуры:

- планируемые объекты транспортной инфраструктуры (дороги, улицы, проезды)
- существующие объекты транспортной инфраструктуры (дороги, улицы, проезды)

Примечание:

1. Устанавливаемые и отменяемые красные линии отсутствуют.
2. Номера характерных точек красных линий, в том числе точек начала и окончания красных линий, точек изменения описания красных линий, перечень координат характерных точек красных линий - не отображены в связи с отсутствием устанавливаемых и отменяемых красных линий.
3. Границы зон планируемого размещения объектов капитального строительства, входящих в состав линейных объектов отсутствуют.
4. Границы зон с особыми условиями использования территорий, подлежащие установлению в связи с размещением линейных объектов отсутствуют.
5. Границы зон планируемого размещения линейных объектов, подлежащих переносу (переустройству) из зон планируемого размещения линейных объектов отсутствуют.
6. Номера характерных точек границ зон планируемого размещения линейных объектов, подлежащих переносу (переустройству) из зон планируемого размещения линейных объектов отсутствуют.
7. Границы зон с особыми условиями использования территорий, подлежащие установлению в связи с размещением линейных объектов, подлежащих переносу (переустройству) из зон планируемого размещения линейных объектов отсутствуют.

					04-2019-ППТ-ОЧ				
					Проект планировки и межевания территории с целью строительства линейного объекта – автомобильной дороги по ул. Александра (от пр. им. Ленина до р. Ахтубы), город Волжский, Волгоградская область				
Изм.	Кол. уч.	Лист	№ док.	Подп.	Дата	Основная часть проекта межевания территории	Стадия	Лист	Листов
Проверил	Попова				03.19		П	1	1
Разраб.	Святова				03.19	Чертеж межевания территории М 1:1000	УПРАВЛЕНИЕ АРХИТЕКТУРЫ И ГРАДОСТРОИТЕЛЬСТВА г. Волжский		
Н.контр.	Попова				03.19				