


Схема планировочной организации земельного участка М 1:500

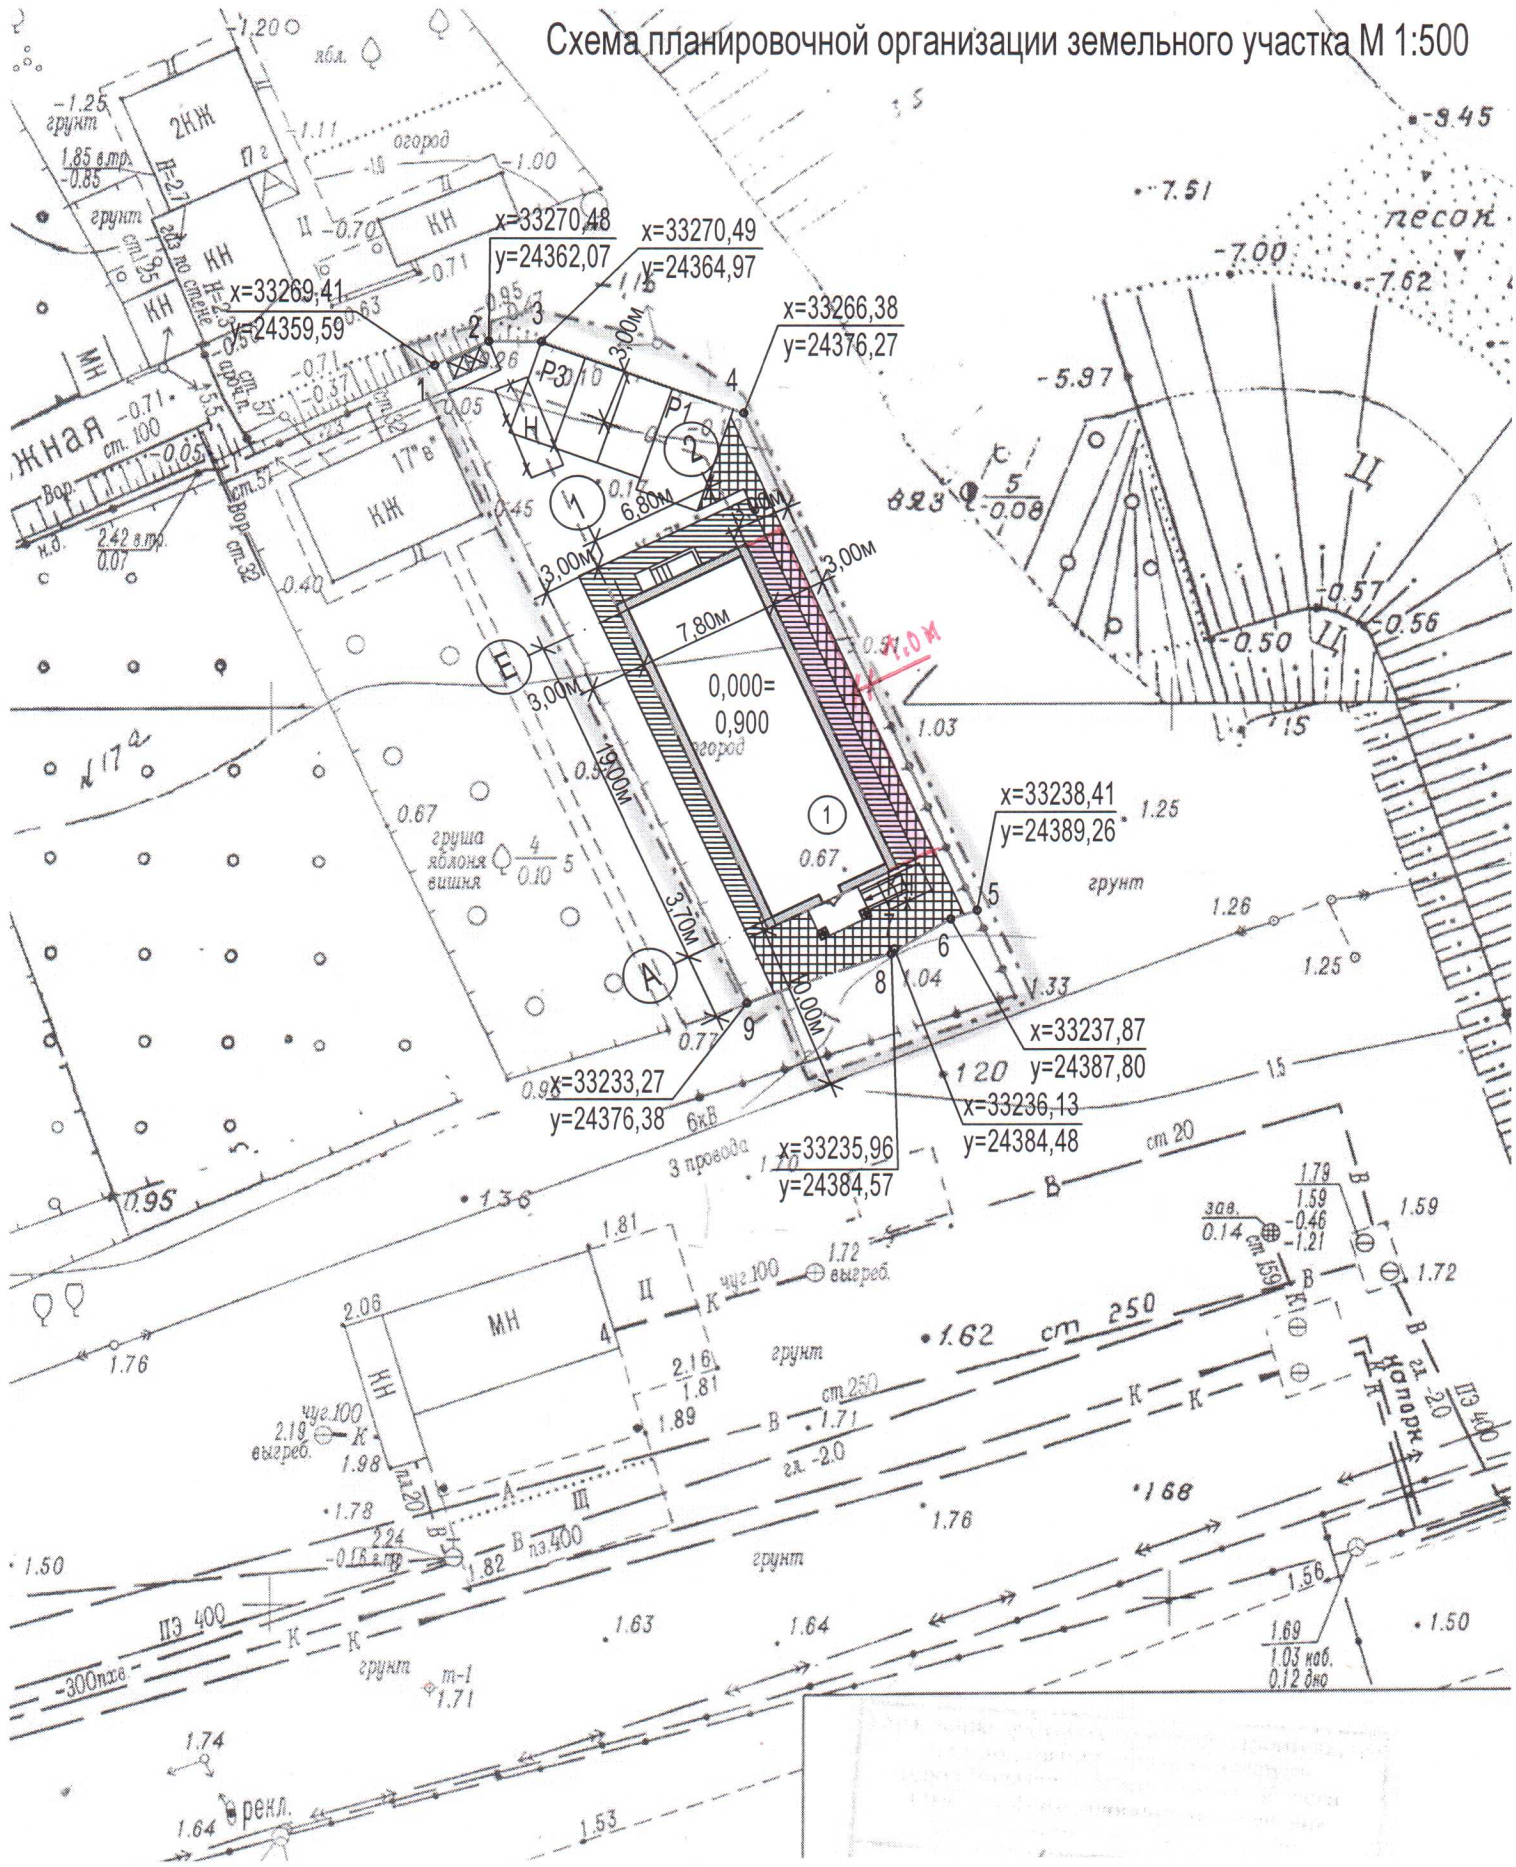

**ГЛАВА ГОРОДСКОГО ОКРУГА –
ГОРОД ВОЛЖСКИЙ ВОЛГОГРАДСКОЙ ОБЛАСТИ**

ПОСТАНОВЛЕНИЕ

№ 10-70

от 10.02.2020

О проведении общественных
обсуждений

Рассмотрев заявления Кочетовой Марины Ильиничны, Плешаковой Валентины Ивановны, Молчанова Юрия Анатольевича, руководствуясь ст. 5.1, 40 Градостроительного кодекса Российской Федерации, Уставом городского округа – город Волжский Волгоградской области, Городским положением от 15.10.2009 № 480-ВГД «Правила землепользования и застройки городского округа – город Волжский Волгоградской области», Порядком организации и проведения общественных обсуждений и публичных слушаний по проектам документов в сфере градостроительной деятельности в городском округе – город Волжский Волгоградской области, утвержденным Решением Волжской городской Думы Волгоградской области от 13.12.2019 № 79-ВГД,

ПОСТАНОВЛЯЮ:

1. Провести с 18 февраля по 3 марта 2020 года общественные обсуждения:

1.1. По инициативе Кочетовой М.И. по проекту решения о предоставлении разрешения на отклонение от предельных параметров разрешенного строительства гаража по адресу: ул. Пушкина, 105д, город Волжский, Волгоградская область, в части отклонения минимального отступа от границы земельного участка от 3,0 м до 0 м со стороны ул. Пушкина, г. Волжский, Волгоградская область, в целях определения места допустимого размещения зданий, строений, сооружений, за пределами которого запрещено строительство зданий, строений, сооружений, максимально процента застройки в границах земельного участка от 60 % до 70 %, минимально допустимой площади озелененной территории земельного участка от 20 % до 10 % (приложение № 1).

1.2. По инициативе Плешаковой В.И. по проекту решения о предоставлении разрешения на отклонение от предельных параметров разрешенной реконструкции жилого дома, расположенного по адресу: ул. Ангарская, 53, пос. Рабочий, город Волжский, Волгоградская область, в части отклонения минимального отступа от границы земельного участка от 3,0 м до 0 м со стороны ул. Ангарской, город Волжский, Волгоградская область, в целях определения места допустимого размещения зданий, строений, сооружений, за пределами которого запрещено строительство зданий, строений, сооружений, (приложение № 2).

1.3. По инициативе Молчанова Ю.А. по проекту решения о предоставлении разрешения на отклонение от предельных параметров разрешенной реконструкции объекта незавершенного строительства – мини-гостиницы, расположенного по адресу ул. Набережная, 17д, тер. СНТ Урожай, город Волжский, Волгоградская область, в части отклонения минимального отступа от границ земельного участка от 3,0 м до 1 м со стороны местного проезда, в целях определения места допустимого размещения зданий, строений, сооружений, за пределами которого запрещено строительство зданий, строений, сооружений, (приложение № 3).

2. Определить комитет земельных ресурсов и градостроительства администрации городского округа – город Волжский Волгоградской области организатором проведения общественных обсуждений.

3. Управлению по организационной и кадровой работе администрации городского округа – город Волжский Волгоградской области разместить настоящее постановление и информационные материалы на официальном сайте администрации городского округа – город Волжский Волгоградской области.

4. Автономному муниципальному учреждению «Редакция газеты «Волжская правда» опубликовать оповещения о начале общественных обсуждений в газете «Волжский муниципальный вестник».

5. Контроль за исполнением настоящего постановления возложить на заместителя главы городского округа – город Волжский Волгоградской области Р.И. Никитина.

Глава городского округа



И.Н. Воронин

Порядок
организации и проведения общественных обсуждений
по проекту решения о предоставлении разрешения на отклонение от предельных
параметров разрешенного строительства гаража, расположенного по адресу:
ул. Пушкина, 105д, город Волжский, Волгоградская область

1. Место проведения экспозиции проекта – г. Волжский, пр-кт им. Ленина, 19, фойе 2-го этажа.

2. Открытие экспозиции проекта – 18 февраля 2020 года в 08:30 час.

3. Срок и время проведения экспозиции проекта – с 18 февраля по 3 марта 2020 года, понедельник, четверг – с 14:00 до 17:00 час., вторник, пятница – с 09:00 до 13:00 час.

4. Участниками общественных обсуждений являются граждане, постоянно проживающие в пределах территориальной зоны, в границах которой расположен земельный участок или объект капитального строительства, в отношении которых подготовлен проект, правообладатели находящихся в границах этой территориальной зоны земельных участков и (или) расположенных на них объектов капитального строительства, граждане, постоянно проживающие в границах земельных участков, прилегающих к земельному участку, в отношении которого подготовлен проект, правообладатели таких земельных участков или расположенных на них объектов капитального строительства, правообладатели помещений, являющихся частью объекта капитального строительства, в отношении которого подготовлен проект.

В соответствии с Правилами землепользования и застройки городского округа – город Волжский Волгоградской области земельный участок и объект капитального строительства расположены в территориальной зоне П-2 – зона промышленных предприятий IV–V класса опасности.

5. В период с 18 февраля по 3 марта 2020 года участники общественных обсуждений имеют право вносить предложения и замечания, касающиеся проекта:

- путем направления в письменной форме в адрес комитета земельных ресурсов и градостроительства администрации городского округа – город Волжский Волгоградской области (г. Волжский, пр-кт им. Ленина, 19, кабинет 310, e-mail: kzig@admvol.ru);

- посредством официального сайта администрации городского округа – город Волжский Волгоградской области: www.admvol.ru/OnLine;

- посредством записи в журнале учета посетителей экспозиции проекта.

6. Идентификация участников общественных обсуждений в целях направления предложений и замечаний осуществляется по адресу: г. Волжский, пр-кт им. Ленина, 19, кабинет 326а, в понедельник, четверг – с 14:00 до 17:00 час., во вторник, пятницу – с 09:00 до 13:00 час.

6.1. Участники общественных обсуждений в целях идентификации представляют следующие сведения о себе (с приложением документов, подтверждающих указанные сведения):


- фамилия, имя, отчество (при наличии), дата рождения, адрес места жительства (регистрации) – для физических лиц;

- наименование, основной государственный регистрационный номер, место нахождения и адрес – для юридических лиц.

6.2. Участники общественных обсуждений, являющиеся правообладателями соответствующих земельных участков и (или) расположенных на них объектов капитального

строительства и (или) помещений, являющихся частью указанных объектов капитального строительства, также представляют сведения соответственно о таких земельных участках, объектах капитального строительства, помещениях, являющихся частью указанных объектов капитального строительства, из Единого государственного реестра недвижимости и иные документы, устанавливающие или удостоверяющие их права на такие земельные участки, объекты капитального строительства, помещения, являющиеся частью указанных объектов капитального строительства.

Заместитель главы городского округа

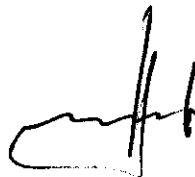

Р.И. Никитин

Порядок
организации и проведения общественных обсуждений
по проекту решения о предоставлении разрешения на отклонение от предельных
параметров разрешенной реконструкции жилого дома, расположенного по адресу:
ул. Ангарская, 53, пос. Рабочий, город Волжский, Волгоградская область

1. Место проведения экспозиции проекта – г. Волжский, пр-кт им. Ленина, 19, фойе 2-го этажа.
2. Открытие экспозиции проекта – 18 февраля 2020 года в 08:30 час.
3. Срок и время проведения экспозиции проекта – с 18 февраля по 3 марта 2020 года, понедельник, четверг – с 14:00 до 17:00 час., вторник, пятница – с 09:00 до 13:00 час.
4. Участниками общественных обсуждений являются граждане, постоянно проживающие в пределах территориальной зоны, в границах которой расположен земельный участок или объект капитального строительства, в отношении которых подготовлен проект, правообладатели находящихся в границах этой территориальной зоны земельных участков и (или) расположенных на них объектов капитального строительства, граждане, постоянно проживающие в границах земельных участков, прилегающих к земельному участку, в отношении которого подготовлен проект, правообладатели таких земельных участков или расположенных на них объектов капитального строительства, правообладатели помещений, являющихся частью объекта капитального строительства, в отношении которого подготовлен проект.

В соответствии с Правилами землепользования и застройки городского округа – город Волжский Волгоградской области земельный участок и объект капитального строительства расположены в территориальной зоне Ж-2 – зона индивидуальной жилой застройки.

5. В период с 18 февраля по 3 марта 2020 года участники общественных обсуждений имеют право вносить предложения и замечания, касающиеся проекта:

- путем направления в письменной форме в адрес комитета земельных ресурсов и градостроительства администрации городского округа – город Волжский Волгоградской области (г. Волжский, пр-кт им. Ленина, 19, кабинет 310, e-mail: kzig@admvol.ru);
- посредством официального сайта администрации городского округа – город Волжский Волгоградской области: www.admvol.ru/OnLine;
- посредством записи в журнале учета посетителей экспозиции проекта.

6. Идентификация участников общественных обсуждений в целях направления предложений и замечаний осуществляется по адресу: г. Волжский, пр-кт им. Ленина, 19, кабинет 326а, в понедельник, четверг – с 14:00 до 17:00 час., во вторник, пятницу – с 09:00 до 13:00 час.


6.1. Участники общественных обсуждений в целях идентификации представляют следующие сведения о себе (с приложением документов, подтверждающих указанные сведения):

- фамилия, имя, отчество (при наличии), дата рождения, адрес места жительства (регистрации) – для физических лиц;
- наименование, основной государственный регистрационный номер, место нахождения и адрес – для юридических лиц.

6.2. Участники общественных обсуждений, являющиеся правообладателями соответствующих земельных участков и (или) расположенных на них объектов капитального строительства и (или) помещений, являющихся частью указанных объектов капитального

строительства, также представляют сведения соответственно о таких земельных участках, объектах капитального строительства, помещениях, являющихся частью указанных объектов капитального строительства, из Единого государственного реестра недвижимости и иные документы, устанавливающие или удостоверяющие их права на такие земельные участки, объекты капитального строительства, помещения, являющиеся частью указанных объектов капитального строительства.

Заместитель главы городского округа

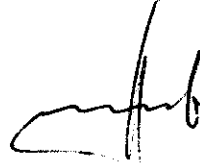

Р.И. Никитин

Порядок
организации и проведения общественных обсуждений
по проекту решения о предоставлении разрешения на отклонение
от предельных параметров разрешенной реконструкции объекта
незавершенного строительства – мини-гостиницы, расположенного по адресу:
ул. Набережная, 17д, тер. СНТ Урожай, город Волжский, Волгоградская область

1. Место проведения экспозиции проекта – г. Волжский, пр-кт им. Ленина, 19, фойе 2-го этажа.

2. Открытие экспозиции проекта – 18 февраля 2020 года в 08:30 час.

3. Срок и время проведения экспозиции проекта – с 18 февраля по 3 марта 2020 года, понедельник, четверг – с 14:00 до 17:00 час., вторник, пятница – с 09:00 до 13:00 час.

4. Участниками общественных обсуждений являются граждане, постоянно проживающие в пределах территориальной зоны, в границах которой расположен земельный участок или объект капитального строительства, в отношении которых подготовлен проект, правообладатели находящихся в границах этой территориальной зоны земельных участков и (или) расположенных на них объектов капитального строительства, граждане, постоянно проживающие в границах земельных участков, прилегающих к земельному участку, в отношении которого подготовлен проект, правообладатели таких земельных участков или расположенных на них объектов капитального строительства, правообладатели помещений, являющихся частью объекта капитального строительства, в отношении которого подготовлен проект.

В соответствии с Правилами землепользования и застройки городского округа – город Волжский Волгоградской области земельный участок и объект капитального строительства расположены в территориальной зоне Р-4 – зона коллективных садов.

5. В период с 18 февраля по 3 марта 2020 года участники общественных обсуждений имеют право вносить предложения и замечания, касающиеся проекта:

- путем направления в письменной форме в адрес комитета земельных ресурсов и градостроительства администрации городского округа – город Волжский Волгоградской области (г. Волжский, пр-кт им. Ленина, 19, кабинет 310, e-mail: kzrig@admvol.ru);

- посредством официального сайта администрации городского округа – город Волжский Волгоградской области: www.admvol.ru/OnLine;

- посредством записи в журнале учета посетителей экспозиции проекта.

6. Идентификация участников общественных обсуждений в целях направления предложений и замечаний осуществляется по адресу: г. Волжский, пр-кт им. Ленина, 19, кабинет 326а, в понедельник, четверг – с 14:00 до 17:00 час., во вторник, пятницу – с 09:00 до 13:00 час.

6.1. Участники общественных обсуждений в целях идентификации представляют следующие сведения о себе (с приложением документов, подтверждающих указанные сведения):


- фамилия, имя, отчество (при наличии), дата рождения, адрес места жительства (регистрации) – для физических лиц;

- наименование, основной государственный регистрационный номер, место нахождения и адрес – для юридических лиц.

6.2. Участники общественных обсуждений, являющиеся правообладателями соответствующих земельных участков и (или) расположенных на них объектов капитального

строительства и (или) помещений, являющихся частью указанных объектов капитального строительства, также представляют сведения соответственно о таких земельных участках, объектах капитального строительства, помещениях, являющихся частью указанных объектов капитального строительства, из Единого государственного реестра недвижимости и иные документы, устанавливающие или удостоверяющие их права на такие земельные участки, объекты капитального строительства, помещения, являющиеся частью указанных объектов капитального строительства.

Заместитель главы городского округа

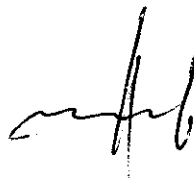

Р.И. Никитин