


Схема расположения

жилого дома на участке
по адресу: ДНТ "Труд", пер. 2-ой Зелёной, дом №4
(реконструкция)

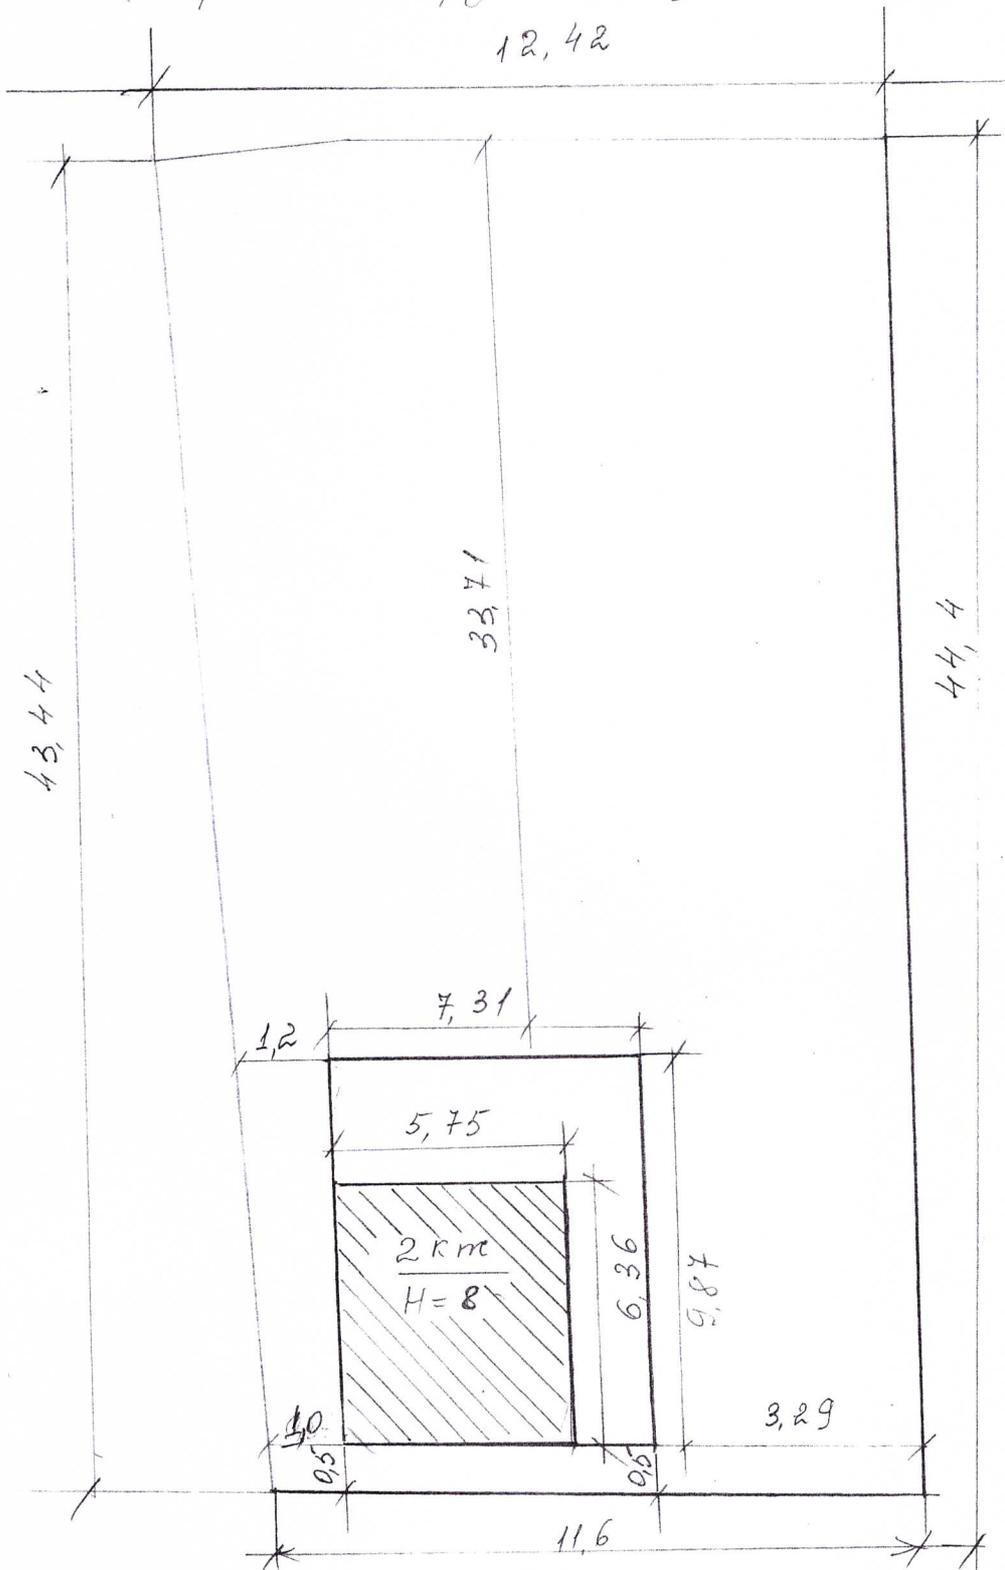

Старого дома = 45 м^2

Нового дома = $144,3 \text{ м}^2$