



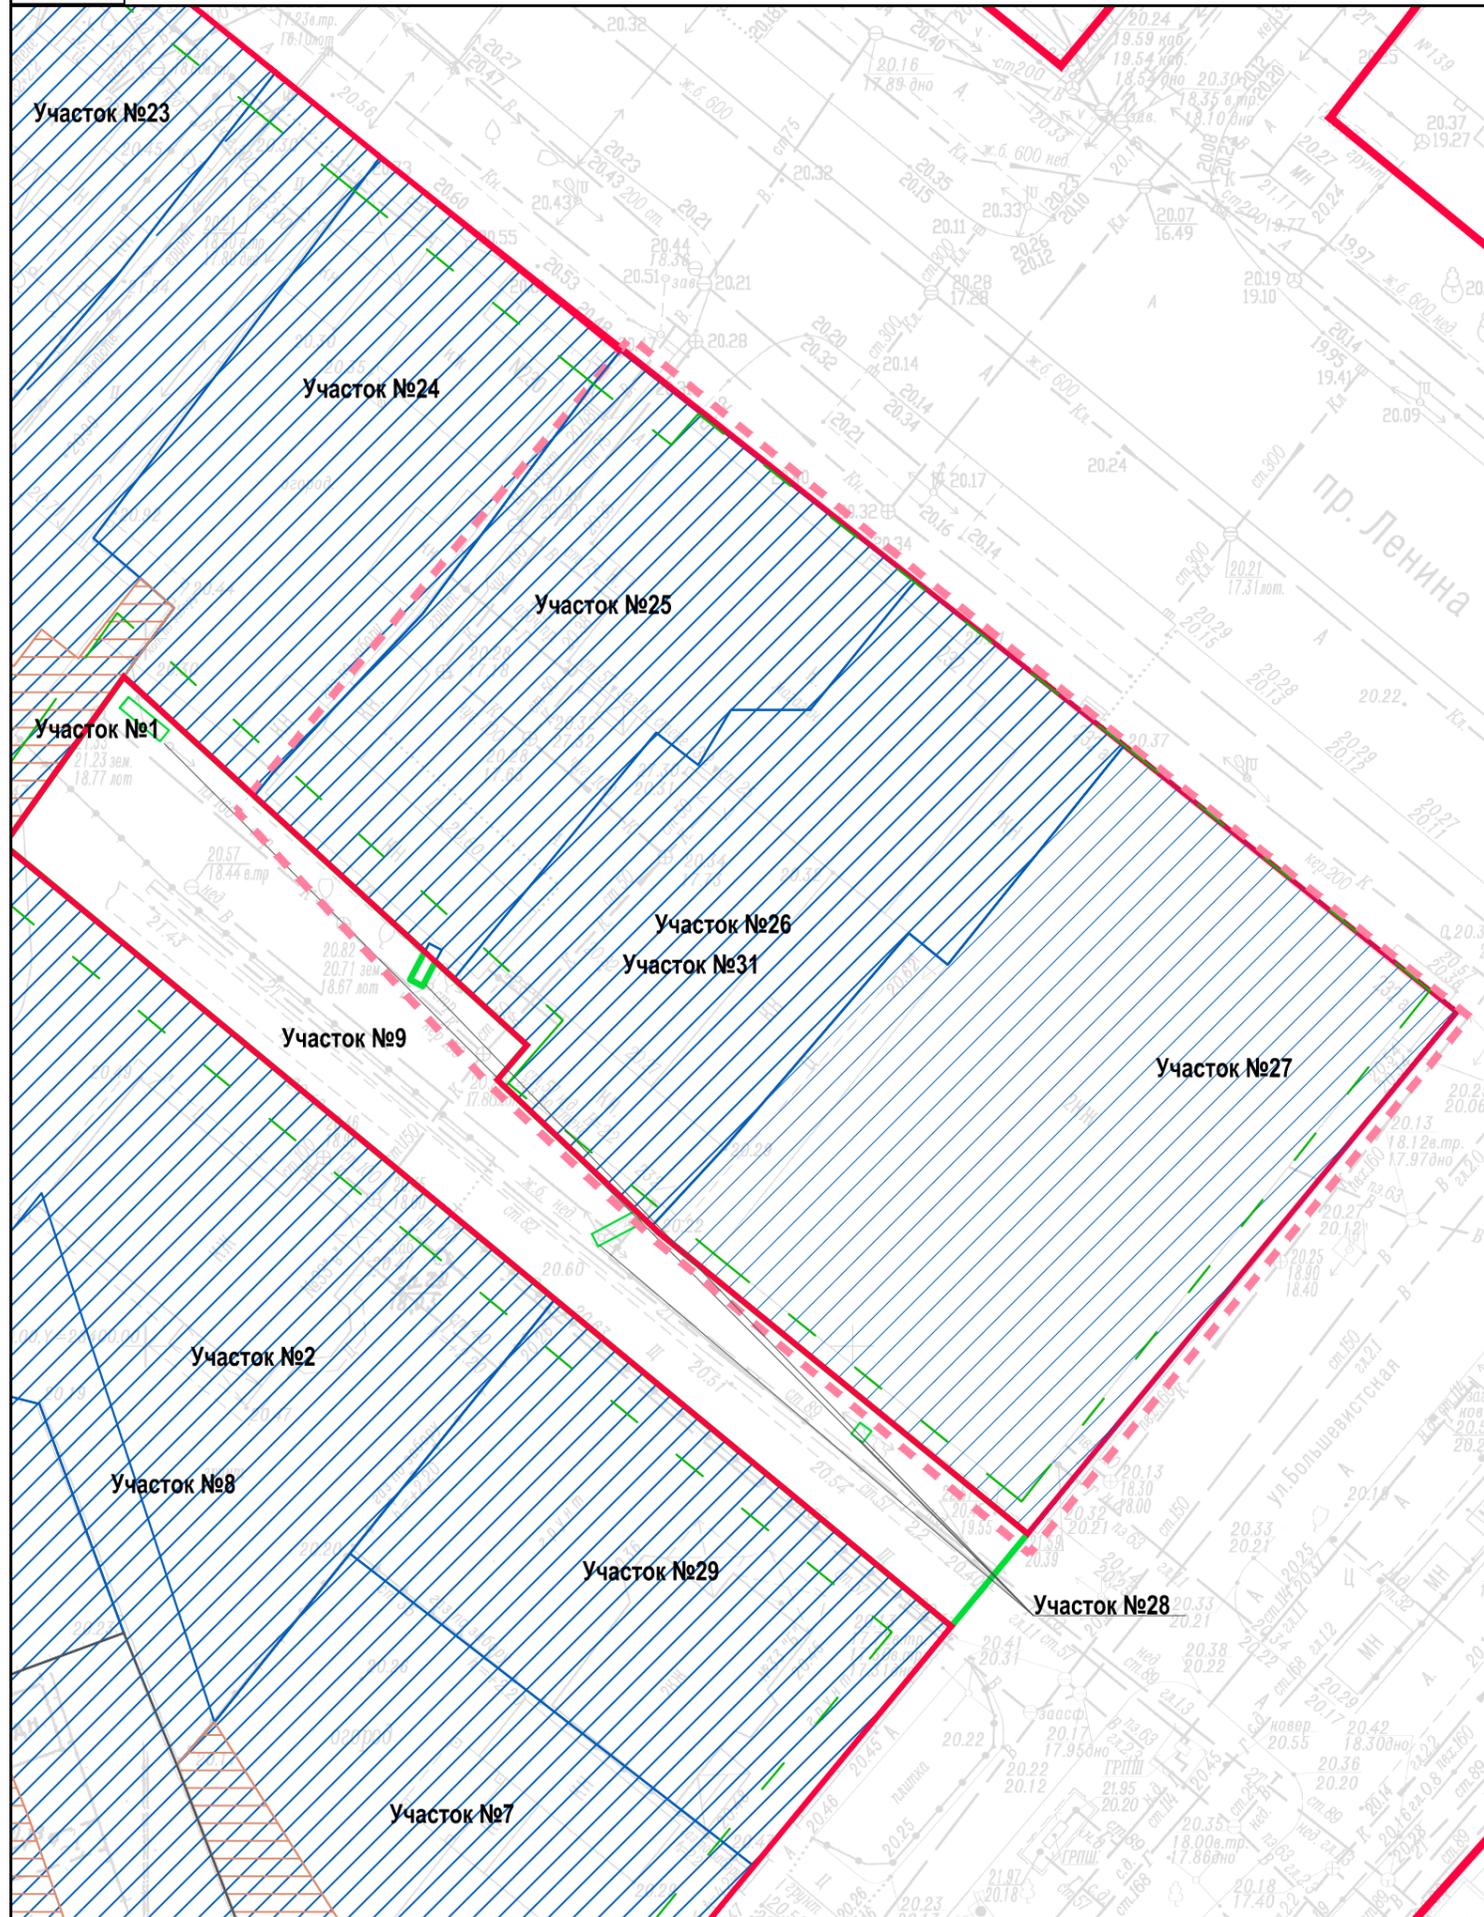

Чертеж межевания территории. М 1:500

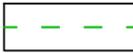

УСЛОВНЫЕ ОБОЗНАЧЕНИЯ:

-  граница планируемой территории
-  существующие красные линии, границы существующих элементов планировочной структуры
-  границы образуемых земельных участков
-  границы изменяемых земельных участков
-  границы образуемых земельных участков, которые после образования будут относиться к территориям общего пользования или имуществу общего пользования
- Участок №10** номера образуемых, изменяемых земельных участков
-  линии отступа от красных линий в целях определения места допустимого размещения зданий, строений, сооружений

Не показаны в связи с отсутствием : границы территорий объектов культурного наследия; условные номера образуемых земельных участков в отношении которых предполагаются их резервирование и (или) изъятие для государственных или муниципальных нужд, границы публичных сервитутов .

						01-2022-ПМТ-04			
						Проект внесения изменений в документацию «Проект межевания застроенной территории, ограниченной пр. им. Ленина, улицами Большевикостанской и Первомайской городского округа - город Волжский Волгоградской области»			
Изм.	К.уч.	Лист	№ док.	Подпись	Дата	Основная часть проекта межевания территории	Стадия	Лист	Листов
							П	1	
Разработал		Михеева Е.А.			03.22	Чертеж межевания территории М 1:500	ООО «МЕГАСТРОЙ»		
Н. контроль		Курманов С.А.			03.22				