


ЧЕРТЕЖ МЕЖЕВАНИЯ ТЕРРИТОРИИ М 1:1000

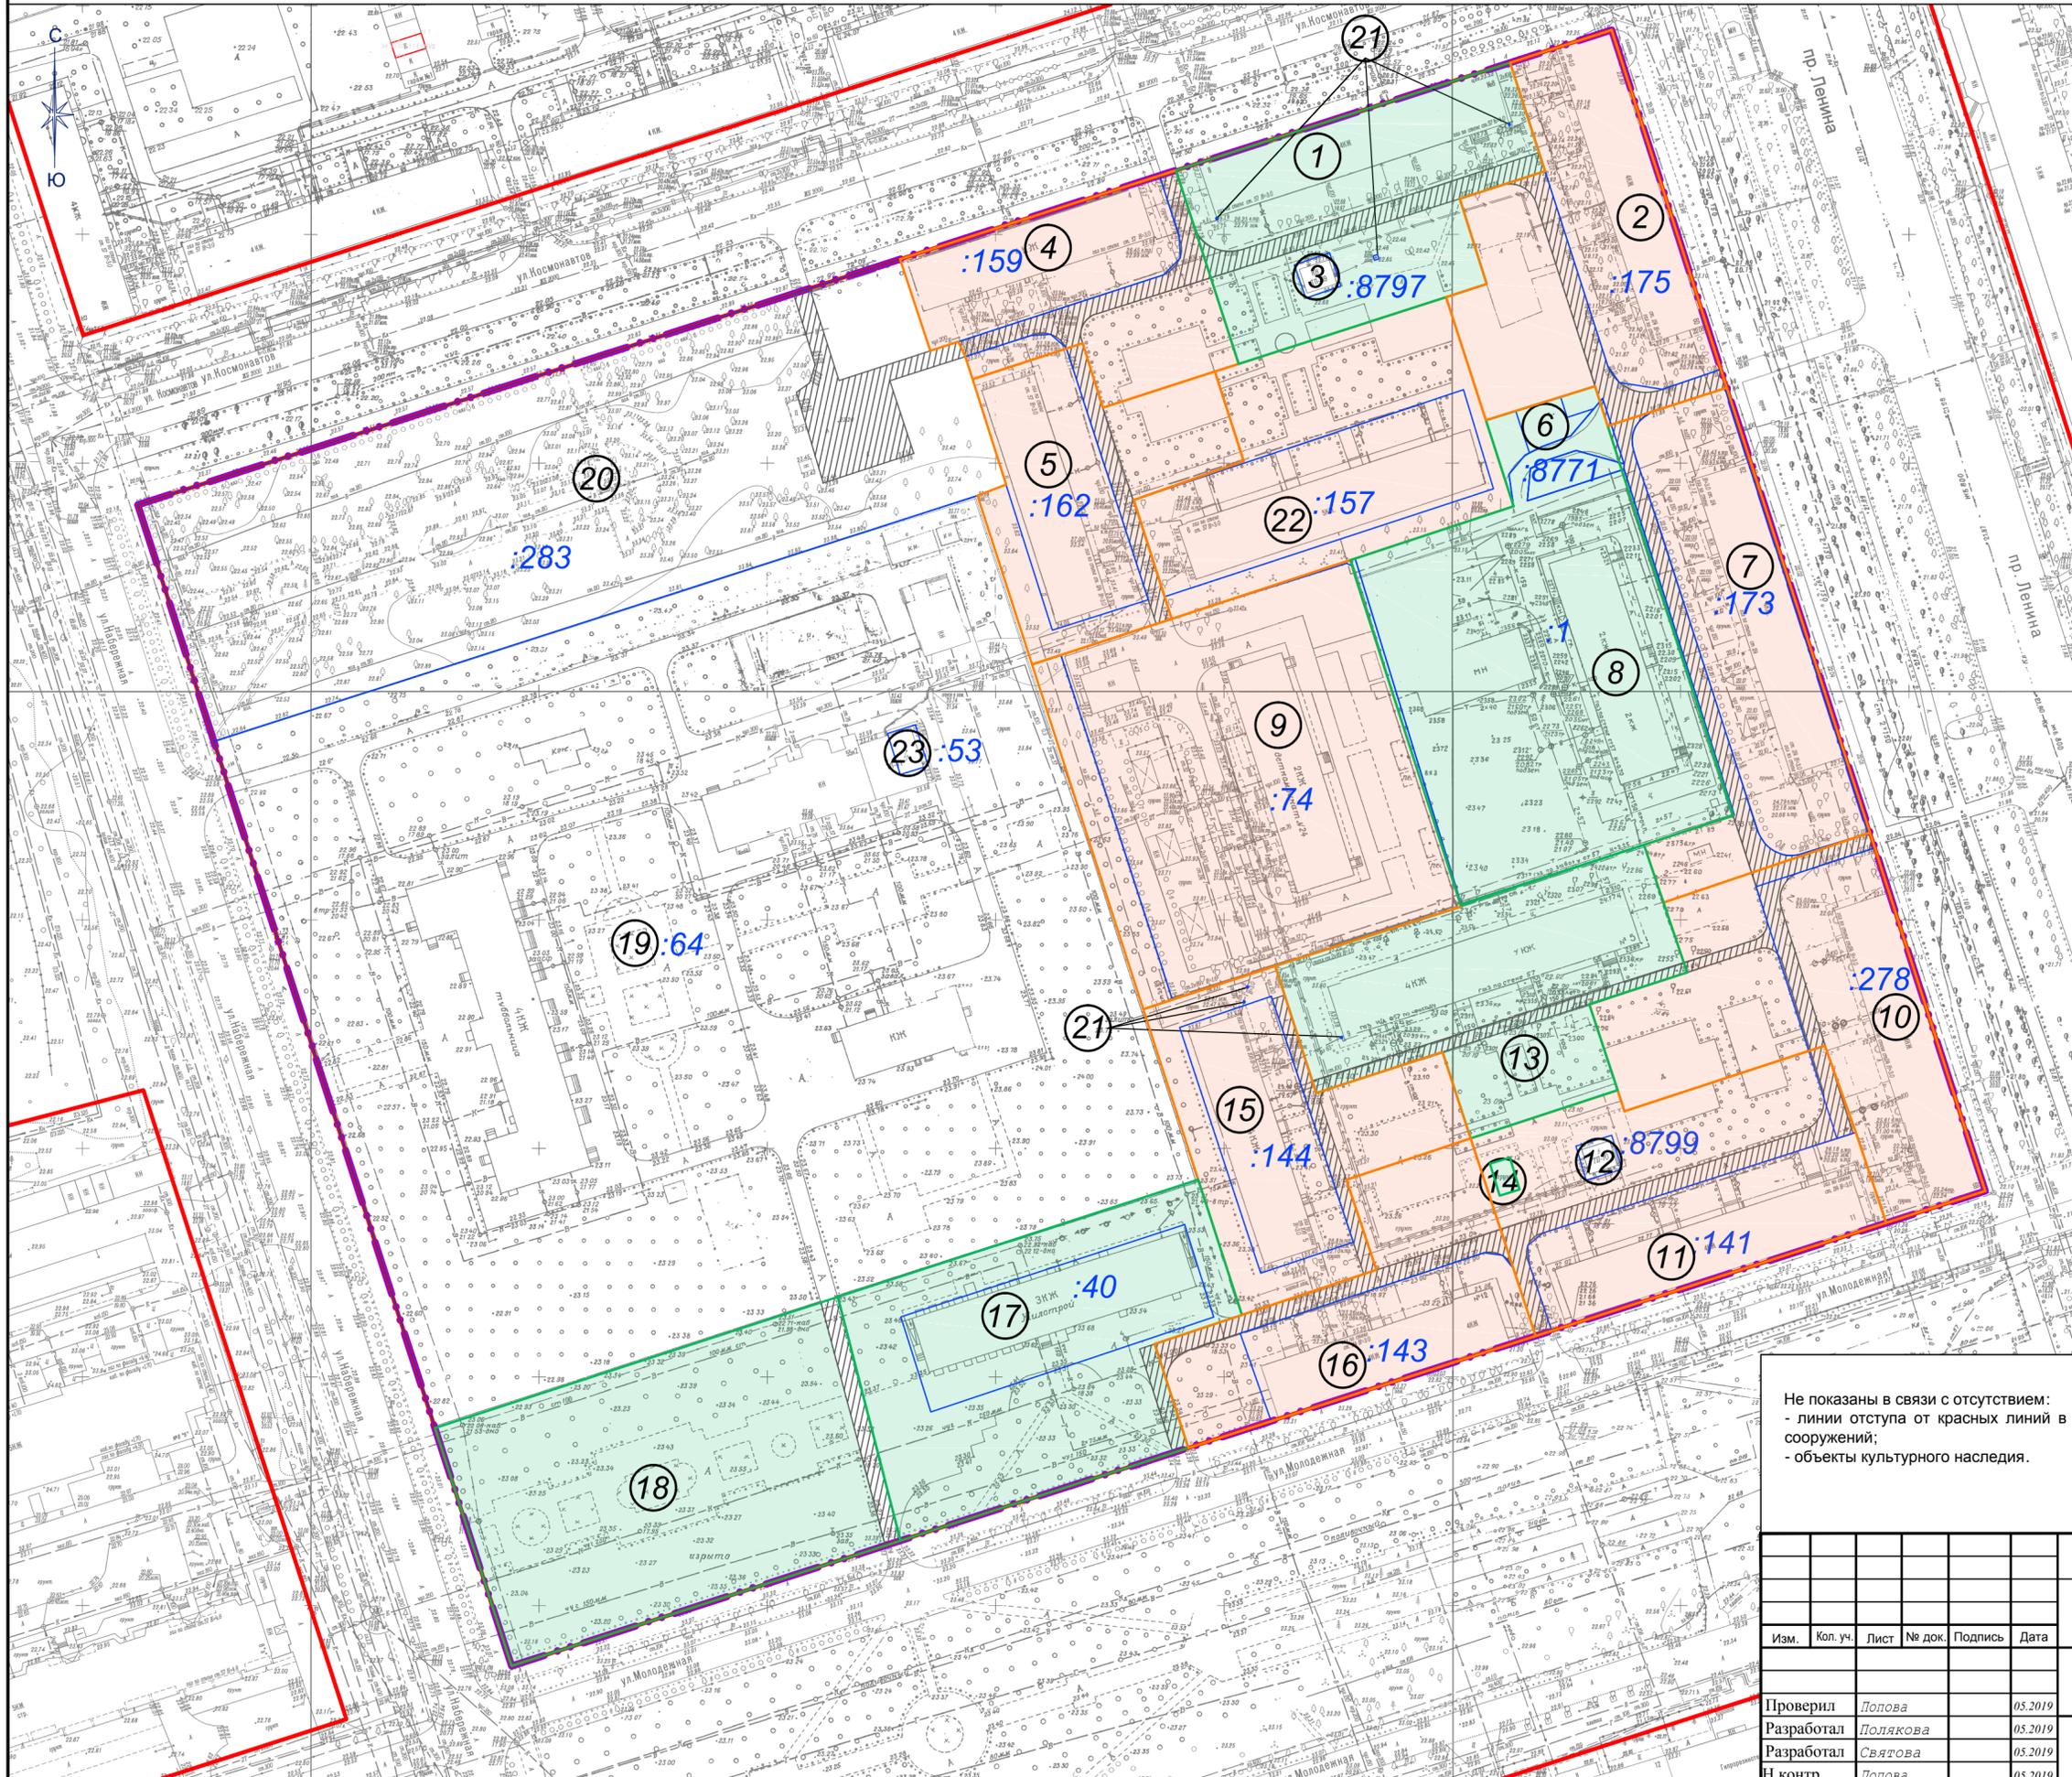

Условные обозначения

-  - граница территории проектирования
-  - красные линии, утвержденные ранее проектом планировки территории
-  - границы публичных сервитутов (для прохода и проезда)
-  - границы и номера существующих земельных участков на кадастровом плане территории
-  - границы образуемых земельных участков
-  - границы изменяемых земельных участков
-  - номера земельных участков

Не показаны в связи с отсутствием:
 - линии отступа от красных линий в целях определения мест допустимого размещения зданий, строений, сооружений;
 - объекты культурного наследия.

						06-2019-ПМТ-ОЧ			
						Проект межевания территории 38 квартала городского округа - город Волжский Волгоградской области			
Изм.	Кол. уч.	Лист	№ док.	Подпись	Дата	Основная часть проекта межевания территории	Стадия	Лист	Листов
							П	1	1
Проверил	Попова				05.2019	Чертеж межевания территории 1:1000	КОМИТЕТ ЗЕМЕЛЬНЫХ РЕСУРСОВ И ГРАДОСТРОИТЕЛЬСТВА г. Волжский		
Разработал	Полякова				05.2019				
Разработал	Святова				05.2019				
Н.контр.	Попова				05.2019				