


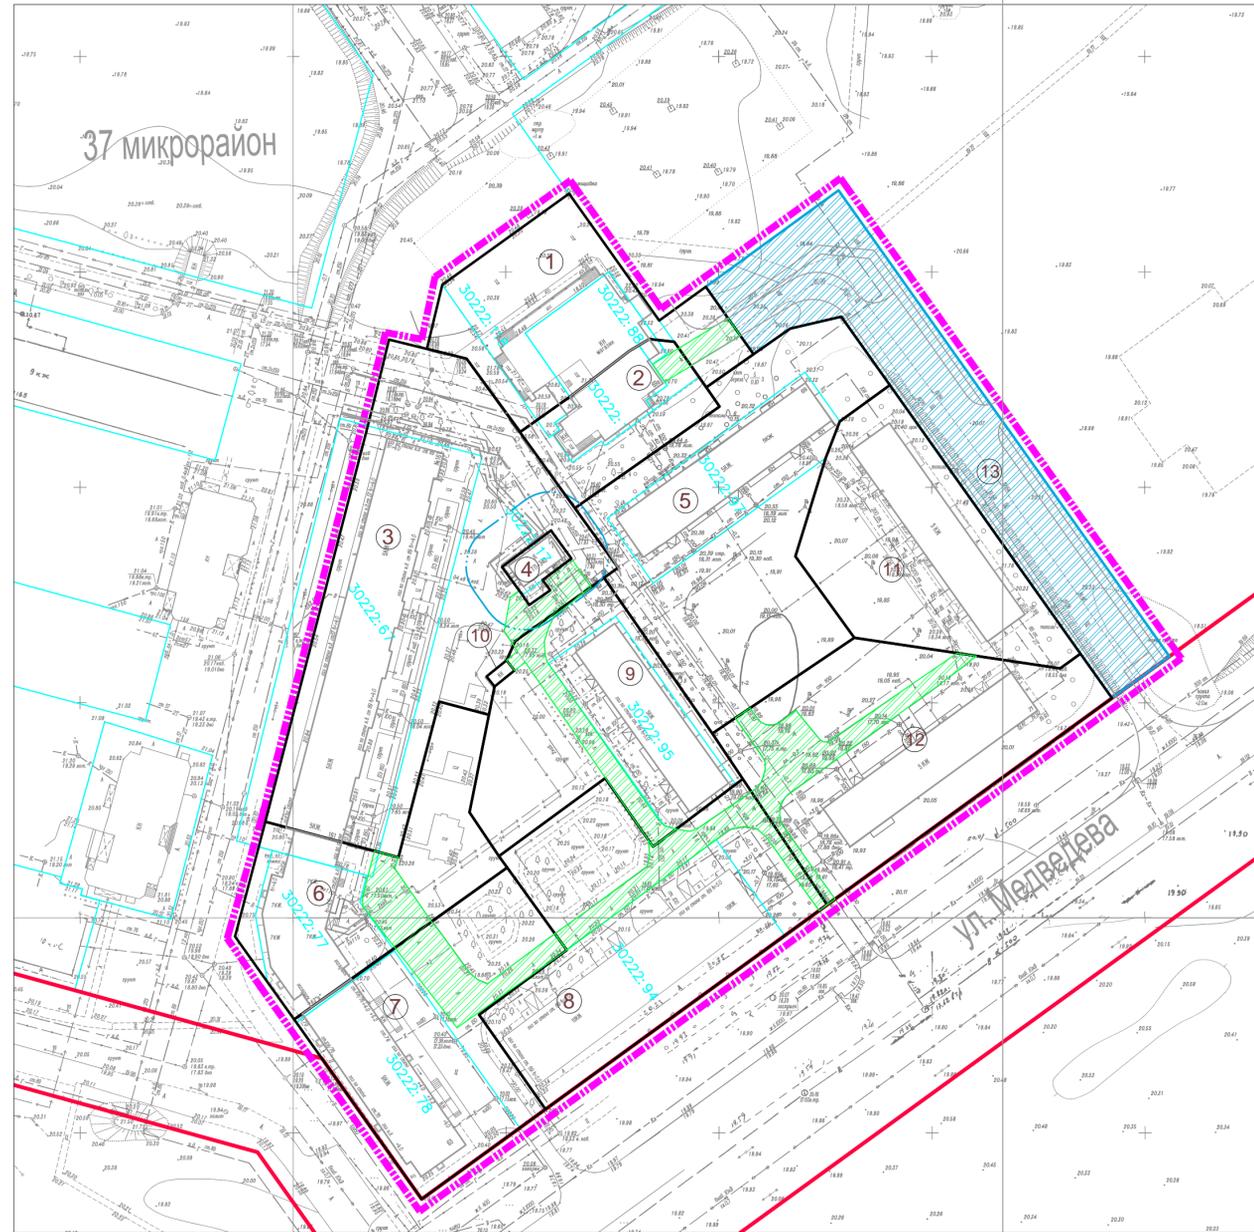

Чертеж межевания территории М 1:1000



Перечень земельных участков

Номер на плане	Наименование показателей	Площадь, кв.м	Учетный номер	Наименование зон с особыми условиями использования	Зона действия публичного сервитута	Вид разрешенного использования
1	Изменяемый земельный участок	1900,01	34:35:030222:88	---	публичный сервитут	Объект торговли
2	Изменяемый земельный участок	913,34	34:35:030222:1	---	публичный сервитут	Объект торговли
3	Изменяемый земельный участок	4734,02	34:35:030222:67	Охранная зона магистральных линейных объектов инженерной инфраструктуры	---	Многоквартирный жилой дом
4	Изменяемый земельный участок	132,68	34:35:030222:17	Охранная зона магистральных линейных объектов инженерной инфраструктуры	---	Трансформаторная подстанция
5	Изменяемый земельный участок	3586,08	34:35:030222:97	Охранная зона магистральных линейных объектов инженерной инфраструктуры	---	Многоквартирный жилой дом
6	Изменяемый земельный участок	1999,5	34:35:030222:77	---	публичный сервитут	Многоквартирный жилой дом
7	Изменяемый земельный участок	2445,18	34:35:030222:78	---	публичный сервитут	Многоэтажная жилая застройка
8	Изменяемый земельный участок	3255,24	34:35:030222:94	---	публичный сервитут	Многоэтажная жилая застройка
9	Изменяемый земельный участок	2315,14	34:35:030222:95	СЗЗ объектов инженерной инфраструктуры	публичный сервитут	Многоэтажная жилая застройка
10	Существующий земельный участок	18,00	---	---	---	Гараж
11	Образуемый земельный участок	2310,52	34:35:030222:95	---	---	Многоэтажная жилая застройка
12	Образуемый земельный участок	3047,97	---	---	публичный сервитут	Многоэтажная жилая застройка
13	Образуемый земельный участок	2664,51	---	---	---	Объекты транспортной инфраструктуры

Условные обозначения:

- граница проектируемой территории
- красные линии застройки, утвержденные в составе проекта планировки территории
- линии отступа от красной линии (отсутствуют)
- номера земельных участков по чертежу межевания территории
- граница зон действия публичных сервитутов для прохода и проезда
- здания и сооружения
- граница территорий объектов культурного наследия (отсутствуют)

Границы зон с особыми условиями использования территории

- санитарно-защитная зона объектов инженерной инфраструктуры
- охранная зона магистральных линейных объектов инженерной инфраструктуры

Границы земельных участков:

- границы и номера земельных участков, ранее сформированных
- границы и номера земельных участков, которые предоставлены для размещения объектов капитального строительства федерального, регионального и местного значения (отсутствуют)
- границы застроенных изменяемых и образуемых земельных участков, предназначенных для эксплуатации существующих объектов капитального строительства
- границы образуемых земельных участков, предназначенных для эксплуатации линейных объектов федерального, регионального или местного значения

Согласовано:

Изм. N	подл.	Подпись и дата	Взам. инв. N

1. Проект межевания выполнен в границах, представленных в техническом задании управления архитектуры и градостроительства администрации городского округа - город Волжский Волгоградской области.
2. Каталог координат формируемых земельных участков см. пояснительную записку.
3. Объекты культурного наследия; образуемые земельные участки, которые после образования будут относиться к территориям общего пользования или имуществу общего пользования не показаны в связи с их отсутствием.
4. Границы земельных участков под многоквартирными жилыми домами, расположенными по адресам: ул. Медведева, 63 (№ 7 по чертежу), ул. Медведева, 63а (№ 6 по чертежу), ул. Мира, 161 (№ 3 по чертежу), установлены в соответствии с техническими паспортами, представленными муниципальным унитарным предприятием "Бюро технической инвентаризации" г. Волжского.
5. Граница земельного участка № 13 сформирована с учетом проектной документации "Строительство общеобразовательной школы, расположенной по адресу: Волгоградская область, г. Волжский, 37 микрорайон, ул. Медведева, 79", выполненной ООО "Институт урбанистики".
6. Данный чертеж выполнен на топографической съемке М 1:500 (планшеты 76Г10, 76Г14, 76Г11, 76Г15)

						11-2016/ПМТ		
						Проект межевания застроенной территории части 37 микрорайона городского округа – город Волжский Волгоградской области		
Изм.	Колуч.	Лист	№-док.	Подпись	Дата	Стадия	Лист	Листов
Разраб.	Семенов				09.16	ПРОЕКТ МЕЖЕВАНИЯ	П	1
Н. контр.	Семенов				09.16	Чертеж межевания территории М 1: 1000	ООО "ПРОЕКТ-СЕРВИС"	