


ЧЕРТЕЖ МЕЖЕВАНИЯ ТЕРРИТОРИИ М 1:2000

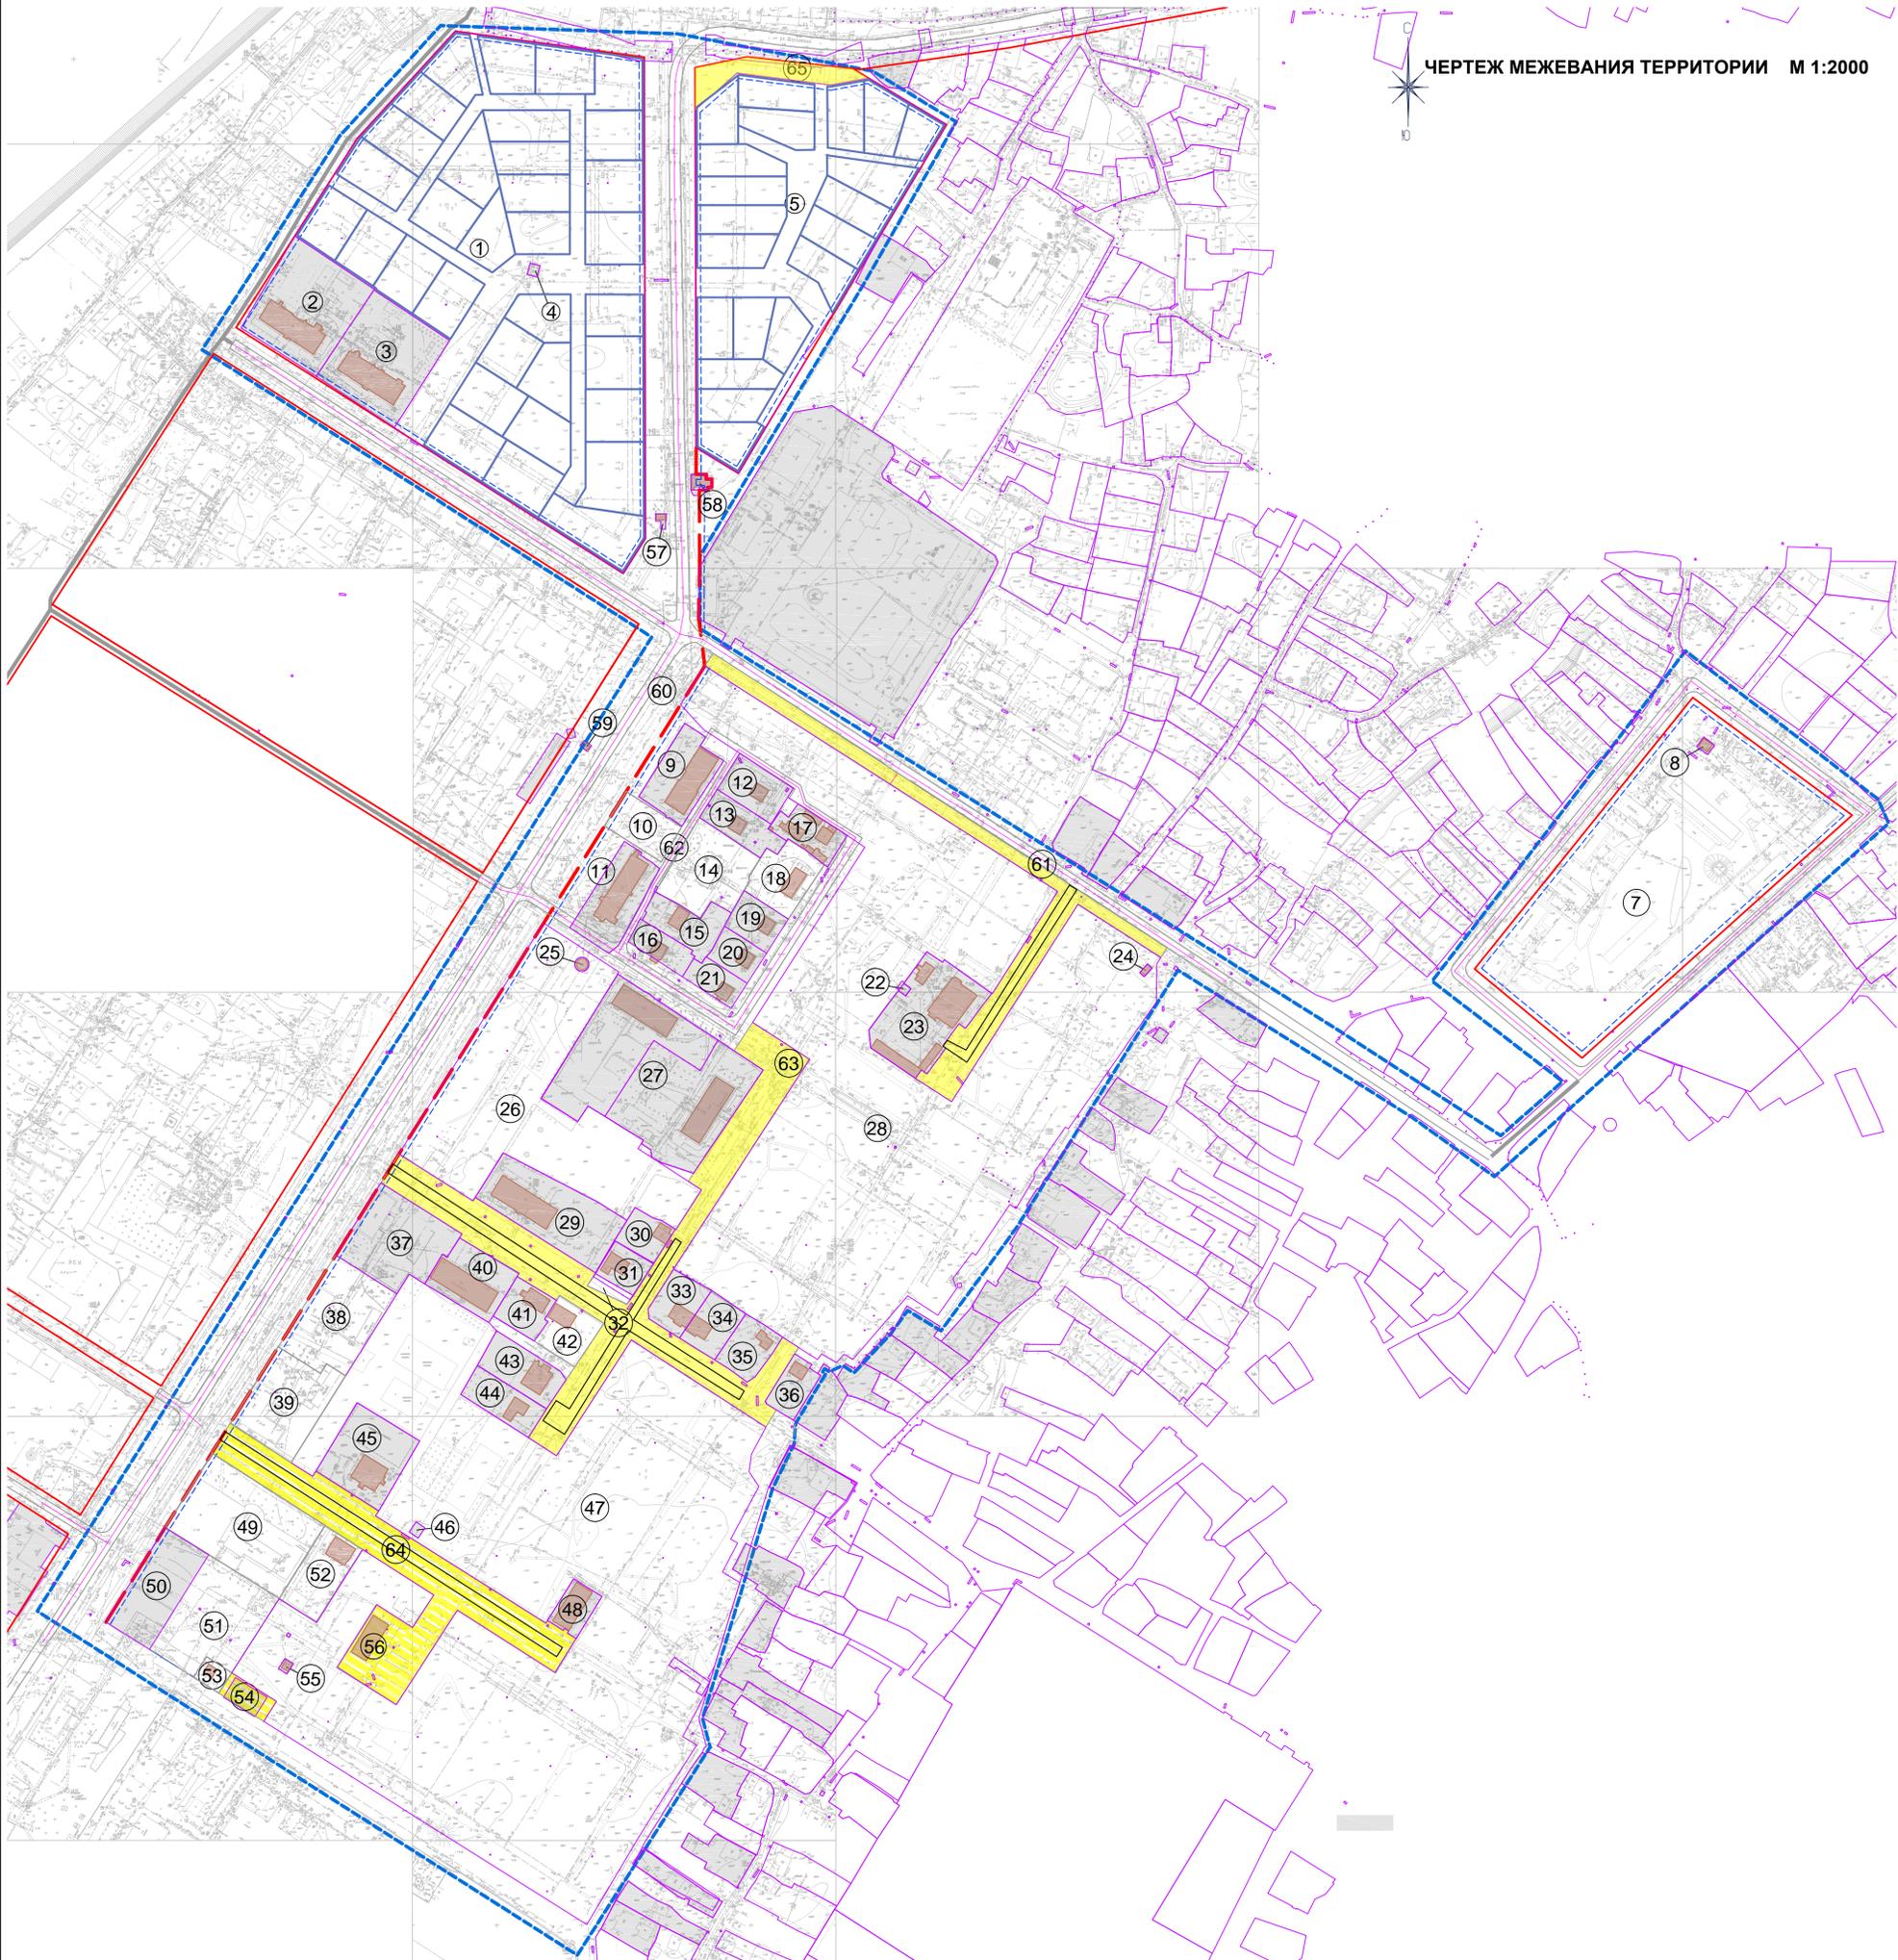

УСЛОВНЫЕ ОБОЗНАЧЕНИЯ

- граница территории участка проектирования
- красные линии
- планируемые красные линии
- линии отступа от красных линий в целях определения места допустимого размещения зданий, строений, сооружений
- границы образуемых земельных участков
- номера земельных участков
- существующие здания, строения, сооружения
- границы застроенных земельных участков, ранее сформированных и поставленных на кадастровый учет
- граница публичного сервитута
- границы земельных участков, согласно документации по планировке территории

Согласовано:	
Име. N подл.	Взам. инв. N
Подпись и дата	Подпись и дата

11 - 17.ПМТ.УЧ					
Внесение изменений в документацию "Проект планировки с проектом межевания застроенной территории части о. Зеленый городского округа - город Волжский Волгоградской области"					
Изм.	Колуч.	Лист	№-док.	Подпись	Дата
Разраб.	Махаева Е.М.				
Основная часть проекта межевания				Стадия	Лист
				Р	1.1
Чертеж межевания территории М 1:2000				ООО "Бюро - АР"	
Директор.	Махаева Е.Ю.				