


Чертеж планировки территории. Чертеж красных линий. Чертеж границ зон планируемого размещения линейных объектов. М 1:1000

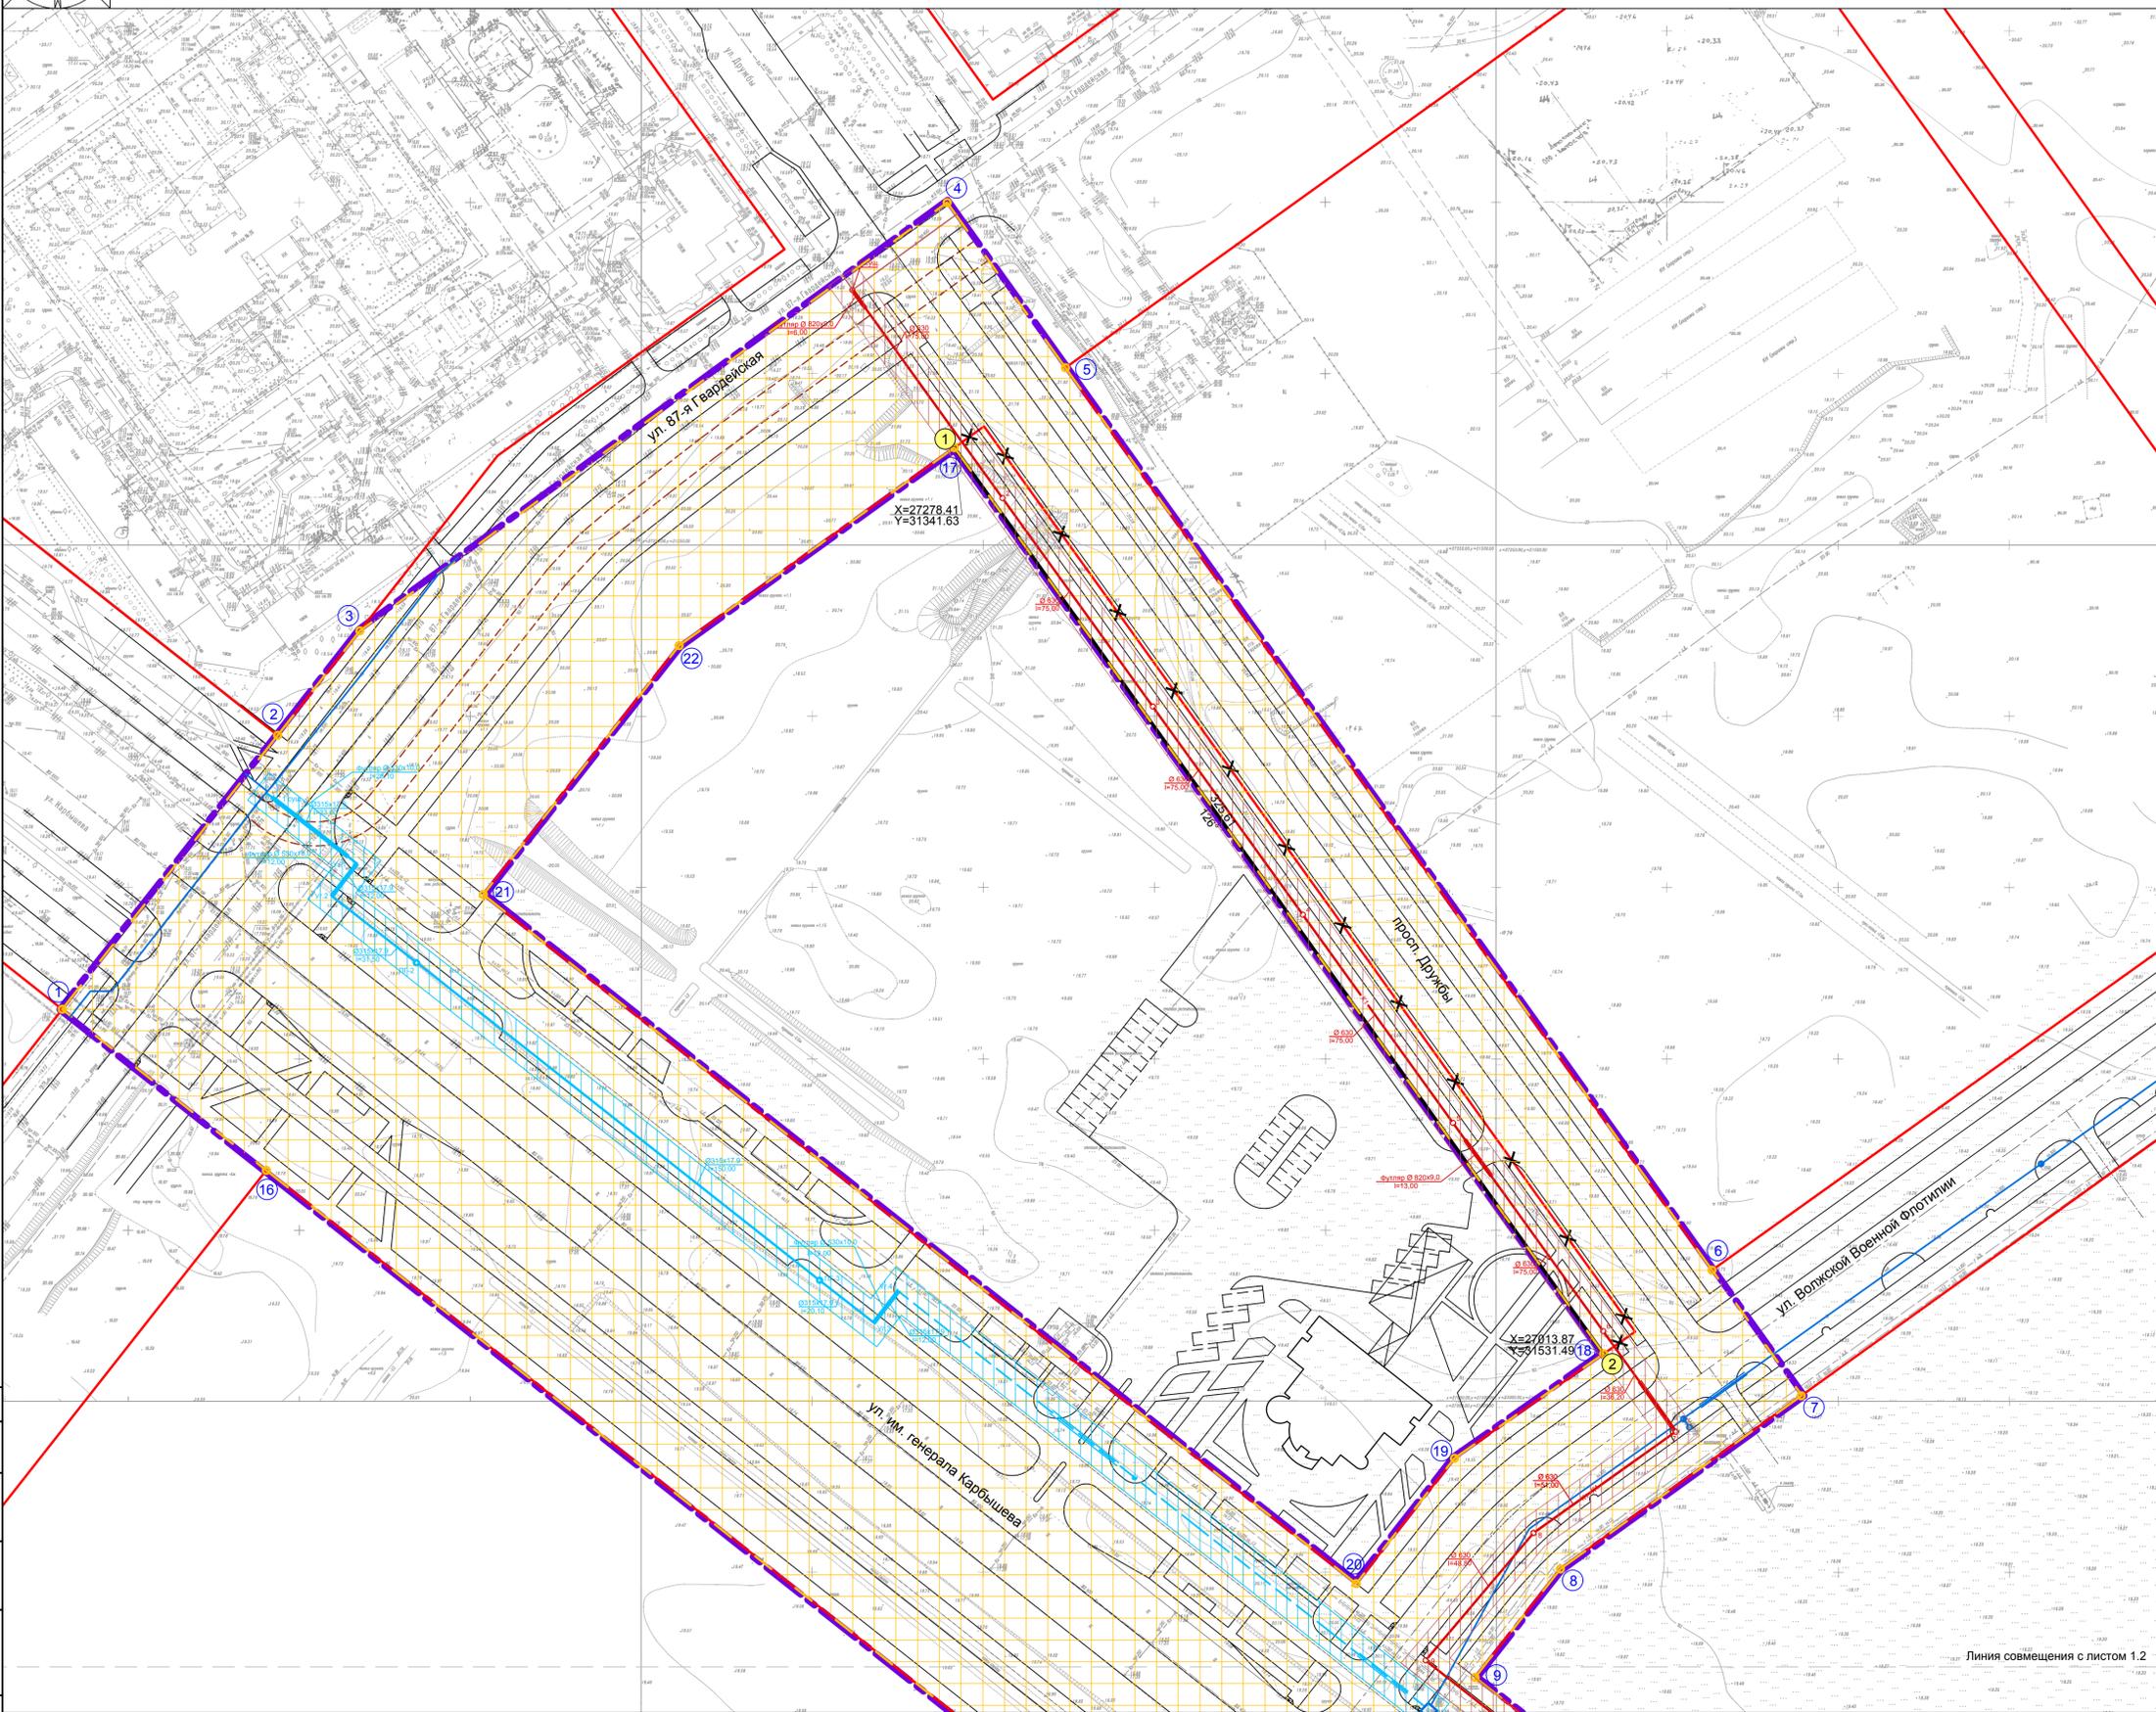

Ведомость координат поворотных точек устанавливаемых красных линий		
№ точки	X	Y
1	27278.41	31341.63
2	27013.87	31531.49

Перечень зон планируемого размещения линейных объектов	Площадь зоны, га
Территория общего пользования	
Зона планируемого размещения объектов федерального значения, объектов регионального значения, объектов местного значения (линейных объектов инженерной и транспортной инфраструктуры)	13.68


Ведомость координат поворотных точек границы зоны планируемого размещения линейных объектов		
№ точки	X	Y
1	27114.46	31080.73
2	27194.42	31143.73
3	27224.94	31167.77
4	27349.97	31339.51
5	27301.73	31374.13
6	27038.29	31563.20
7	27001.73	31589.44
8	26951.06	31518.83
9	26919.42	31493.90
10	26604.73	31893.33
11	26575.43	31930.40
12	26494.97	31867.01
13	26524.21	31829.90
14	26838.91	31430.47
15	26866.29	31395.71
16	27067.43	31140.42
Вкrapление		
17	27278.41	31341.63
18	27013.87	31531.49
19	26983.38	31487.86
20	26946.80	31459.14
21	27147.94	31203.86
22	27220.63	31261.13

Условные обозначения

- граница территории проектирования
- существующие красные линии
- устанавливаемые красные линии
- отменяемые красные линии
- номера конечных, поворотных точек устанавливаемых красных линий
- координаты конечных, поворотных точек устанавливаемых красных линий
- расстояние между поворотными точками устанавливаемых красных линий
- угол поворота устанавливаемых красных линий
- границы зоны планируемого размещения линейных объектов
- номера конечных, поворотных точек границы зоны планируемого размещения линейных объектов
- проектируемый водопровод Ø315x17,9
- существующий водопровод
- ранее запроектированный водопровод
- проектируемый коллектор самотечной бытовой канализации Ø630
- существующий коллектор самотечной бытовой канализации
- зона планируемого размещения объектов федерального значения, объектов регионального значения, объектов местного значения (линейных объектов инженерной и транспортной инфраструктуры)
- охранная зона проектируемой водопроводной сети
- охранная зона проектируемой сети бытовой канализации
- линии обозначающие дороги, улицы, проезды
- ранее запроектированные трамвайные пути

1. Границы зон планируемого размещения линейных объектов, подлежащих переносу (перестройке) из зон планируемого размещения линейных объектов; номера характерных точек границы зон планируемого размещения линейных объектов, подлежащих переносу (перестройке) из зон планируемого размещения линейных объектов; границы зон с особыми условиями использования территорий, подлежащие установлению в связи с размещением линейных объектов, подлежащих переносу (перестройке) из зон планируемого размещения линейных объектов не показаны в связи с их отсутствием.

Схема совмещения листов

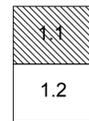

135-17/18 - ППТ.ОЧ				
Проект планировки и проект межевания территории городского округа - город Волжский Волгоградской области, ограниченной улицами Волжской Военной Флотилии, им. генерала Карбышева, 87-й Гвардейской и проспектом Друбы, с целью строительства линейных объектов - кольцевого водовода Ду 300 мм и самотечного канализационного коллектора Ду 500 мм				
Изм.	Кол.уч.	Лист	Надок	Подп.
Разраб.	Жиронкин	12.17		
ГАП	Караченцев	12.17		
Н. контр.	Тихонова	12.17		
Основная часть проекта планировки территории			Стадия	Лист
Чертеж планировки территории. Чертеж красных линий. Чертеж границ зон планируемого размещения линейных объектов. М 1:1000			ППТ	1.1
			Листов	1

Согласовано
Взам. инв. №
Подп. и дата
Инв. № подл.