


ЧЕРТЕЖ МЕЖЕВАНИЯ ТЕРРИТОРИИ

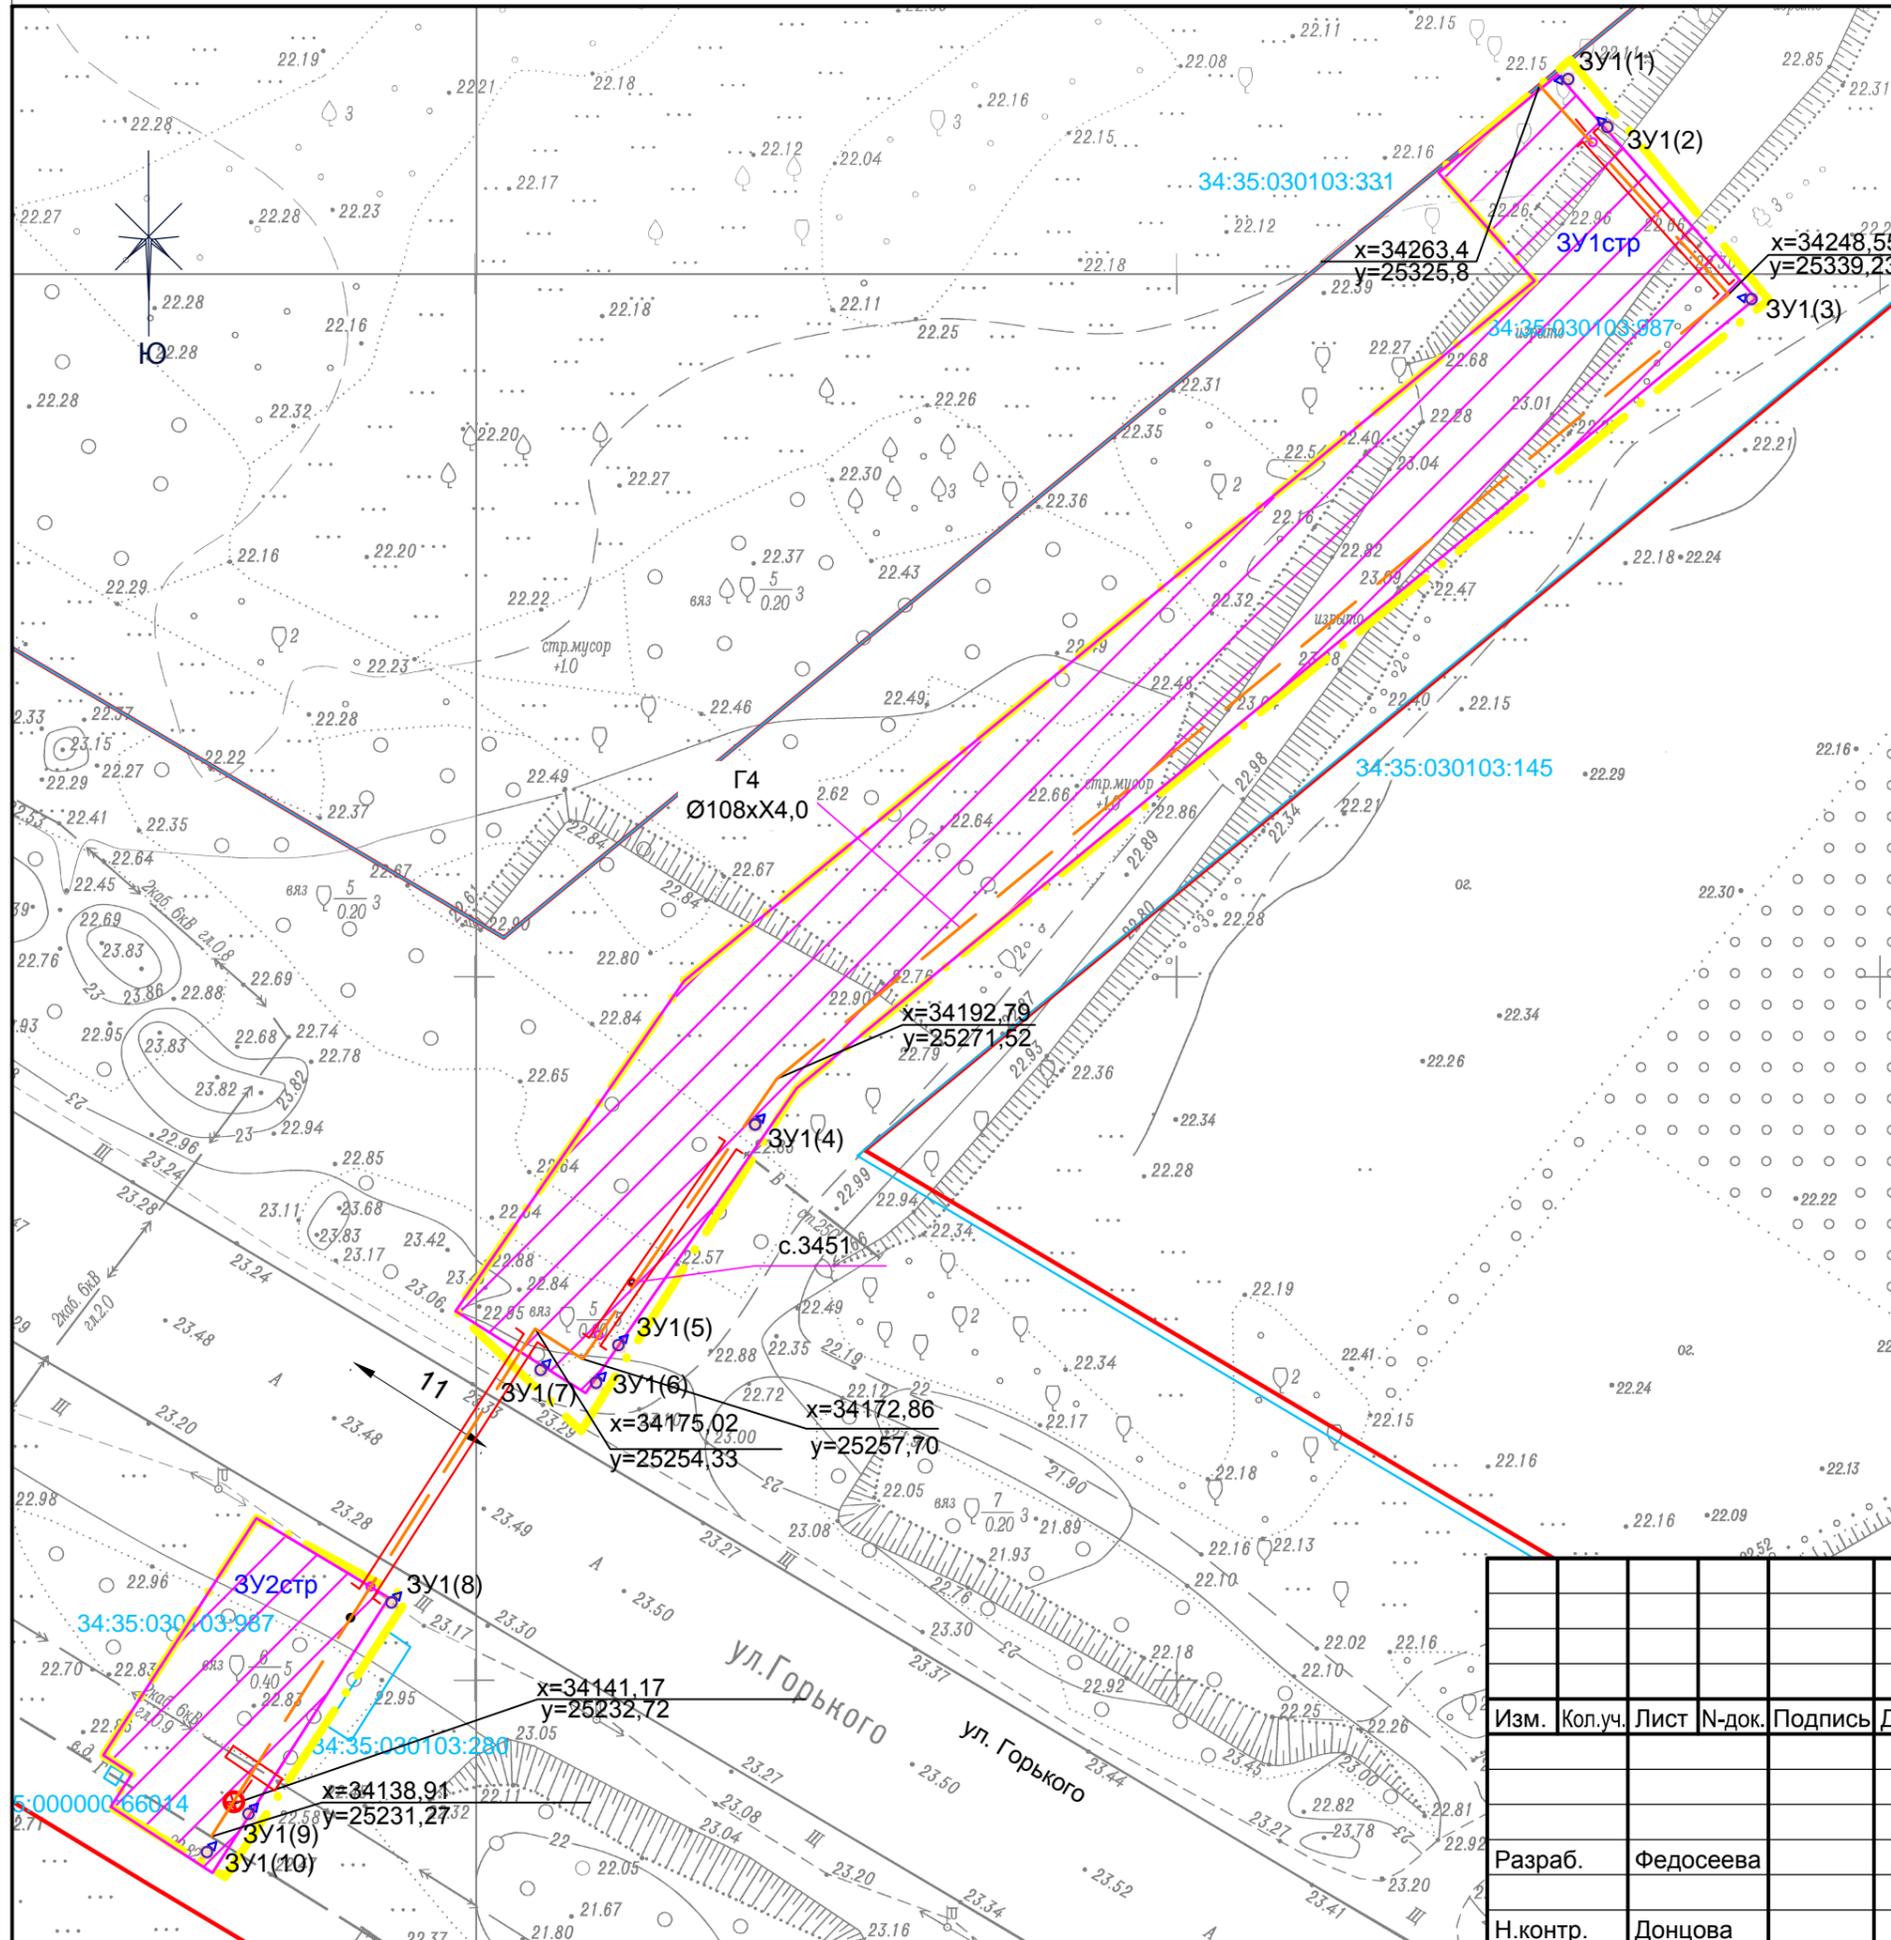

Условные обозначения

-  - граница планируемой территории
-  - красные линии, утвержденные ранее проектом планировки территории
-  - линия размещения планируемого линейного объекта
-  - граница земельных участков формируемых под проектируемый линейный объект на период строительства
-  - граница земельных участков формируемых под проектируемый линейный объект на период строительства
- ЗУ1стр** - условные номера земельных участков, формируемых под проектируемый линейный объект на период строительства
- ЗУ1** - условные номера земельных участков, формируемых под проектируемый линейный объект на период строительства
-  - границы существующих земельных участков

На чертежах межевания территории не отображены в связи с отсутствием:

- красные линии, утверждаемые, изменяемые проектом межевания территории;
- границы образуемых и (или) изменяемых земельных участков, в отношении которых предполагаются их резервирование и (или) изъятие для государственных или муниципальных нужд;
- границы зон действия публичных сервитутов;
- линии отступа от красных линий в целях определения места допустимого размещения зданий, строений, сооружений;
- границы территорий объектов культурного наследия

						04-2018-ПМТ-ОЧ		
						Проект планировки и проект межевания территории для размещения линейного объекта газопровода высокого давления по адресу: Волгоградская область, г. Волжский, ул. Горького, 1и		
Изм.	Кол.уч.	Лист	N-док.	Подпись	Дата	Стадия	Лист	Листов
						П	1	1
Разраб.	Федосеева					Чертеж межевания территории М 1:2000.		УПРАВЛЕНИЕ АРХИТЕКТУРЫ И ГРАДОСТРОИТЕЛЬСТВА г. Волжский
Н.контр.	Донцова							