


План земельного участка

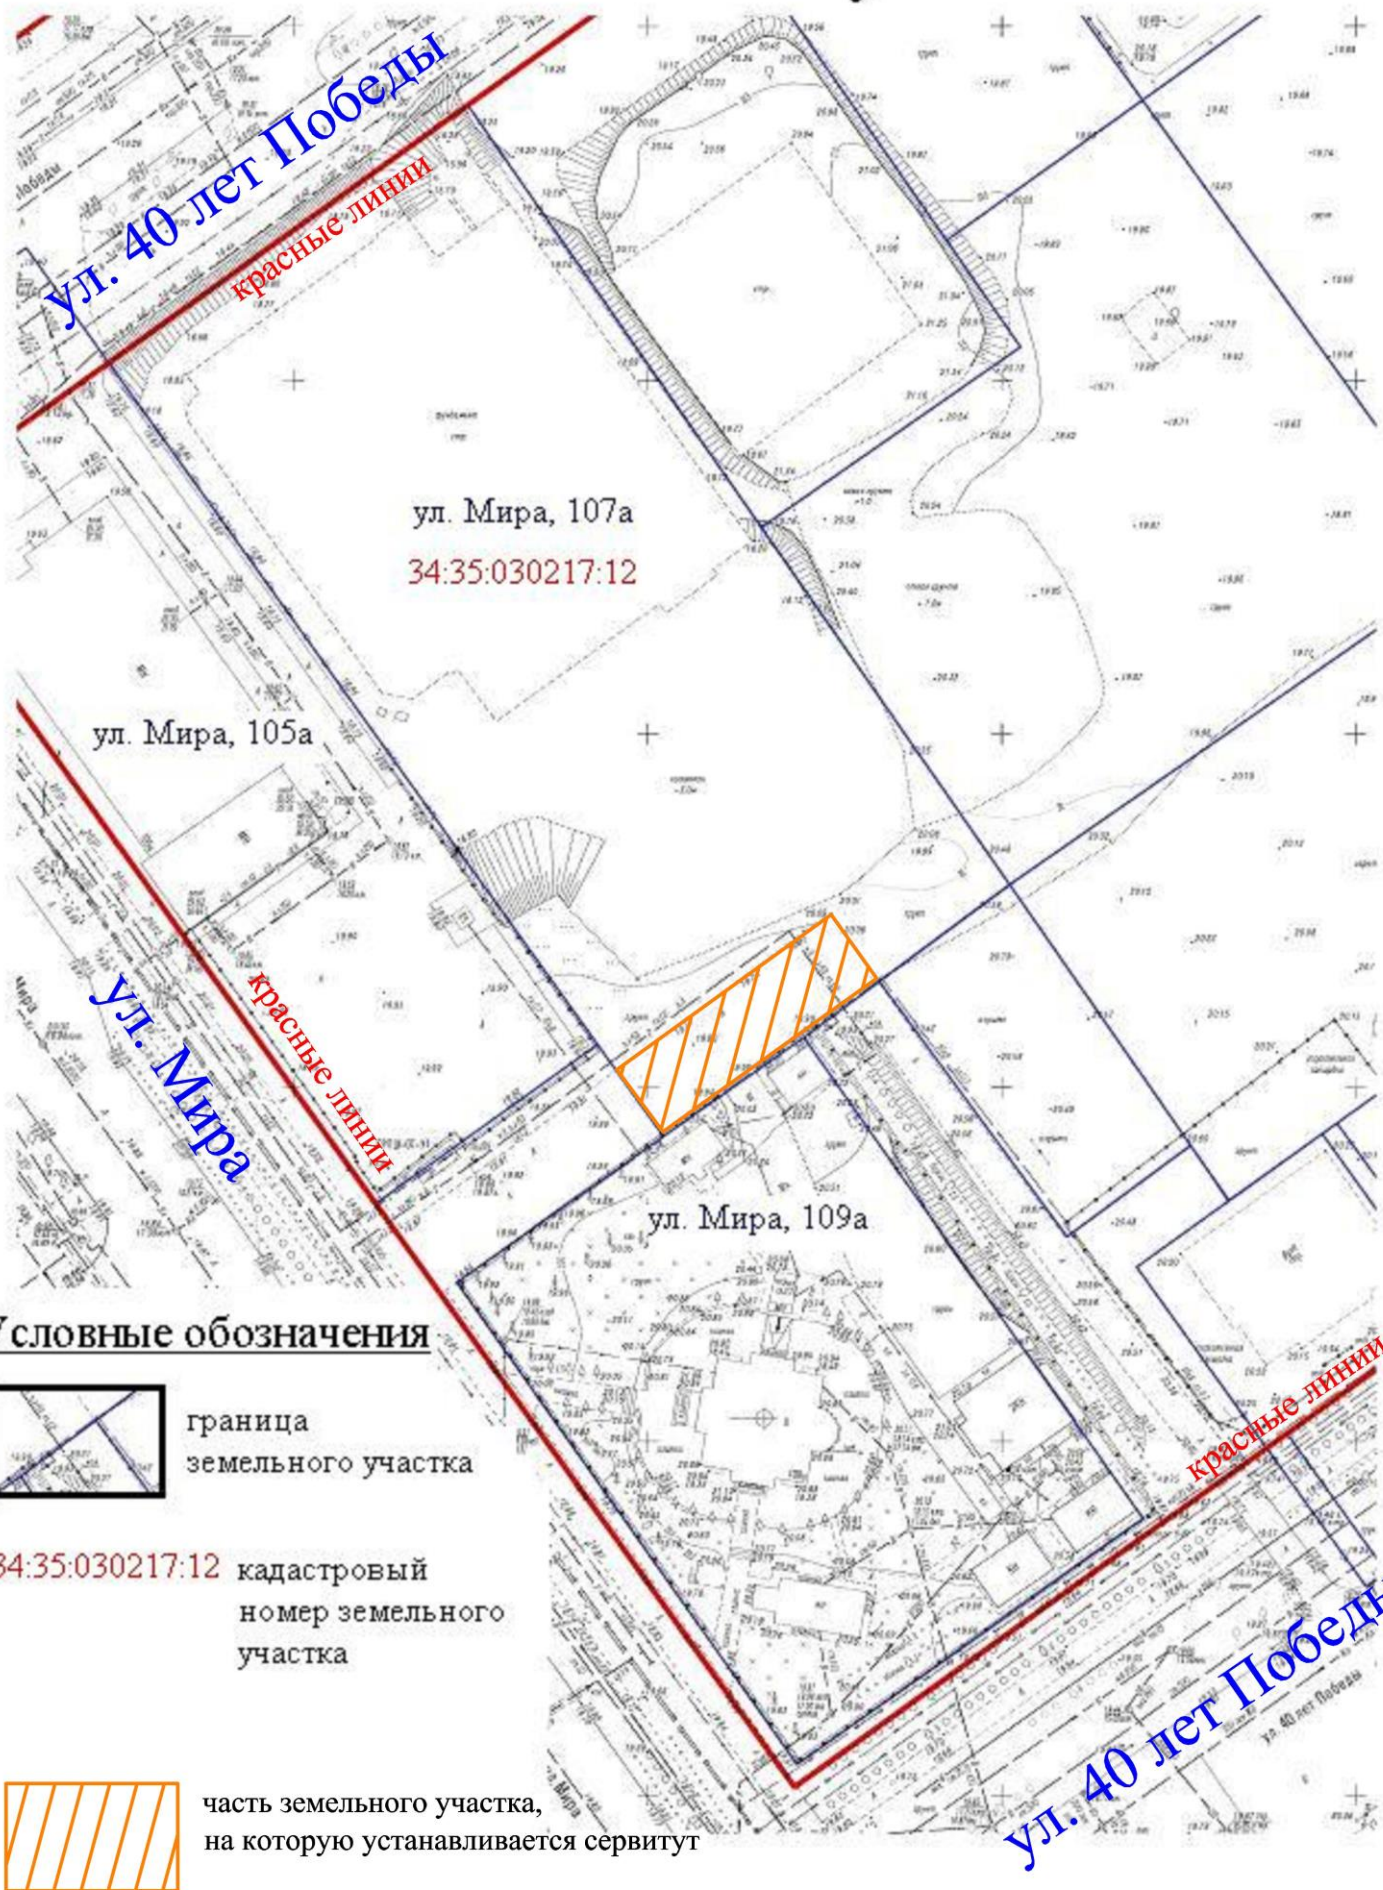

Условные обозначения



граница
земельного участка

34:35:030217:12 кадастровый
номер земельного
участка



часть земельного участка,
на которую устанавливается сервитут