



ЧЕРТЕЖ МЕЖЕВАНИЯ ТЕРРИТОРИИ М 1:2000

фрагмент 1

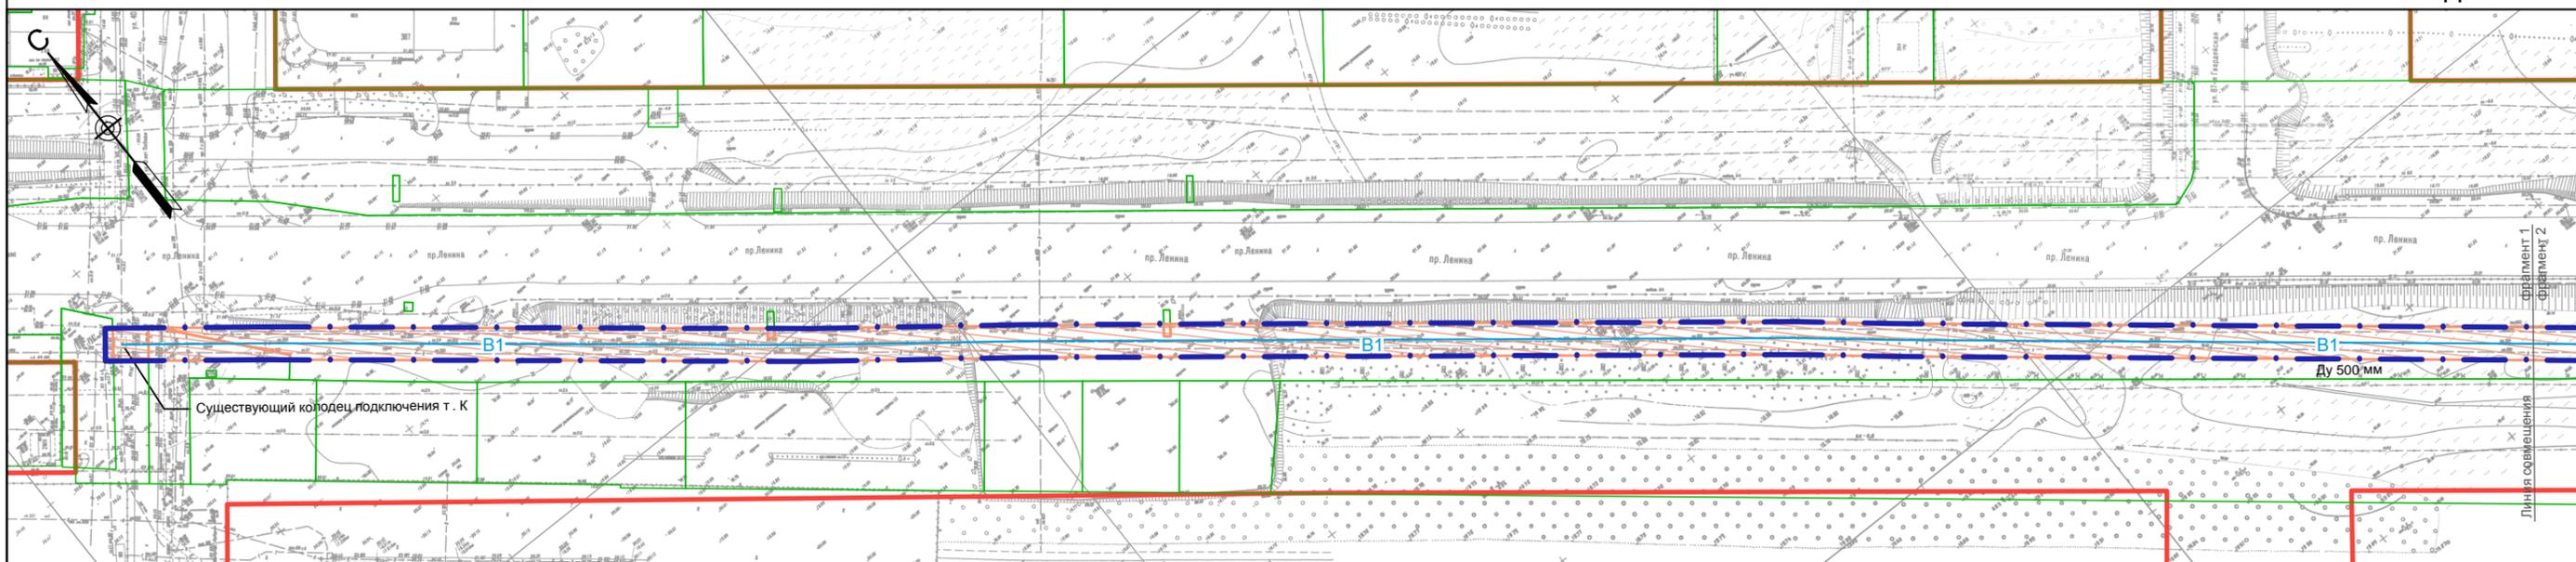

фрагмент 2

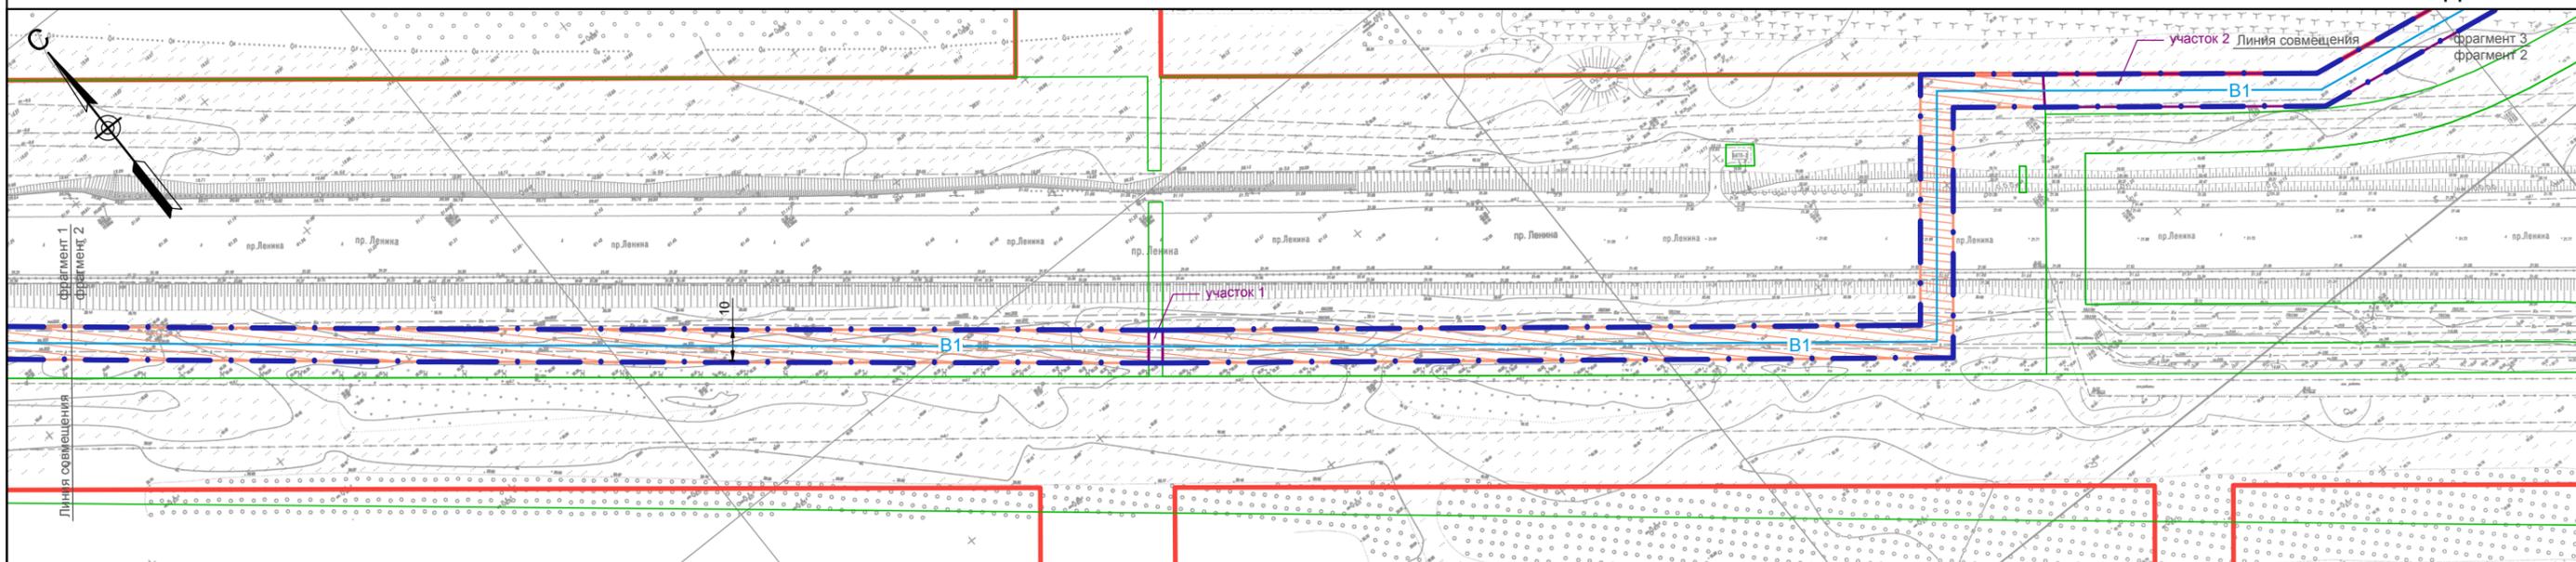

Условные обозначения

- границы территории, в отношении которой осуществляется подготовка проекта межевания
- границы существующих элементов планировочной структуры
- существующие (ранее установленные в соответствии с законодательством РФ) красные линии
- границы и условные номера образуемых земельных участков
- границы сервитутов
- границы существующих земельных участков

Примечание:

1. Границы планируемых элементов планировочной структуры отсутствуют.
2. Красные линии, утверждаемые, изменяемые проектом межевания территории отсутствуют.
3. Линии отступа от красных линий в целях определения мест допустимого размещения зданий, строений, сооружений отсутствуют.
4. Границы образуемых и (или) изменяемых земельных участков в отношении которых предполагаются их резервирование и (или) изъятие для государственных или муниципальных нужд отсутствуют.
5. Границы публичных сервитутов.

						10-2018-ПМТ-ОЧ			
						Проект планировки и проект межевания территории для размещения линейного объекта «Водовод питьевой воды вдоль пр. им. Ленина от ул. Оломоуцкой до ул. Медведева, от пр. им. Ленина по ул. Медведева до ул. Мира»			
Изм.	Кол. уч.	Лист	№ док.	Подп.	Дата	Основная часть проекта межевания территории	Стадия	Лист	Листов
Проверил		Попова			10.18		П	1	3
Разраб.		Святова			10.18				
						Чертеж межевания территории М 1:2000	УПРАВЛЕНИЕ АРХИТЕКТУРЫ И ГРАДОСТРОИТЕЛЬСТВА г. Волжский		
Н.контр.		Попова			10.18				