


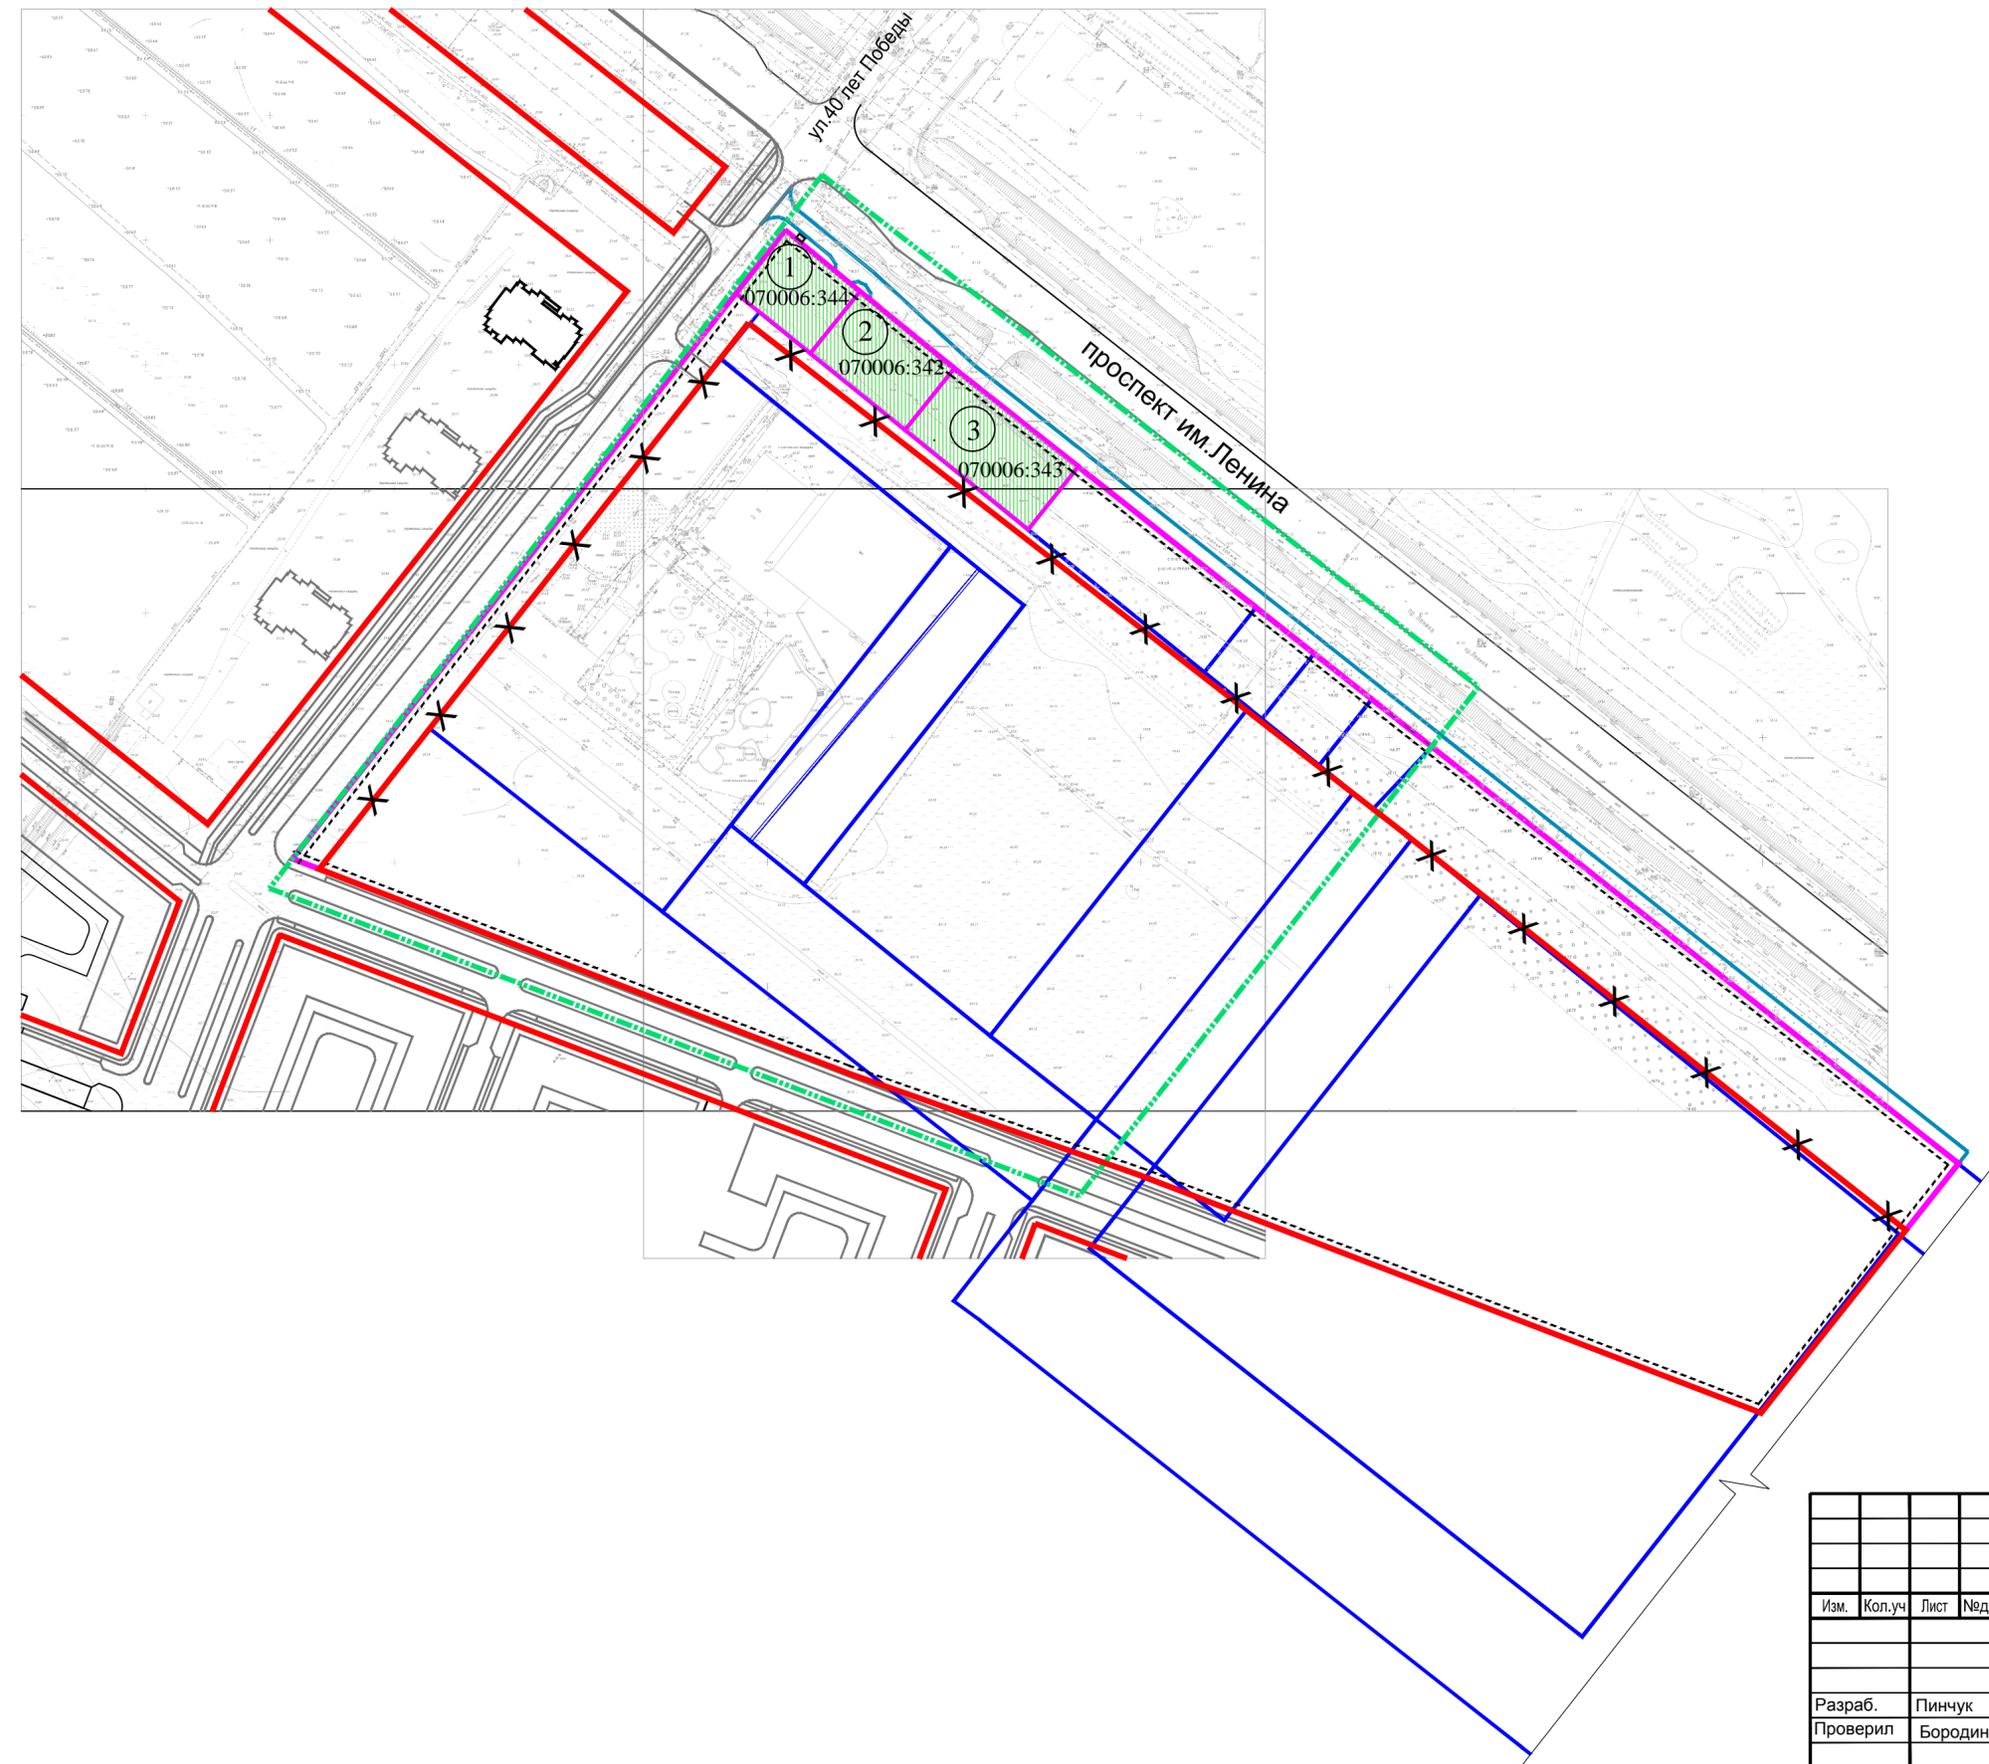

ЧЕРТЕЖ МЕЖЕВАНИЯ ТЕРРИТОРИИ М1:2000



Условные обозначения:

- Граница проектируемой территории
- Красная линия, границы существующих элементов планировочной структуры
- Проектируемая Красная линия
- Границы существующих земельных участков
- Границы изменяемых земельных участков
- Линия отступа от красных линий (линия застройки)
- X Красные линии подлежащие отмене
- Запроектированная дорога-дублер

Согласовано :	
Изм. N подл.	Подпись и дата
Изм. N	Взам. инв. N

Заказчик :

05-17- ОЧ.ПМТ					
Проект межевания незастроенной территории, ограниченной ул.40 лет Победы и пр.Ленина, городского округа-город Волжский, Волгоградской области					
Изм.	Кол.уч	Лист	Недок	Подпись	Дата
Основная часть проекта межевания территории				Стадия	Лист
				п	1
Чертеж межевания территории М 1:2000				Листов	
				1	
Разраб. Пинчук					
Проверил Бородин					
ООО "АССпроект"					