




Внесение изменений в проект межевания части застроенной территории 19 микрорайона городского округа - город Волжский Волгоградской области

Чертеж межевания территории

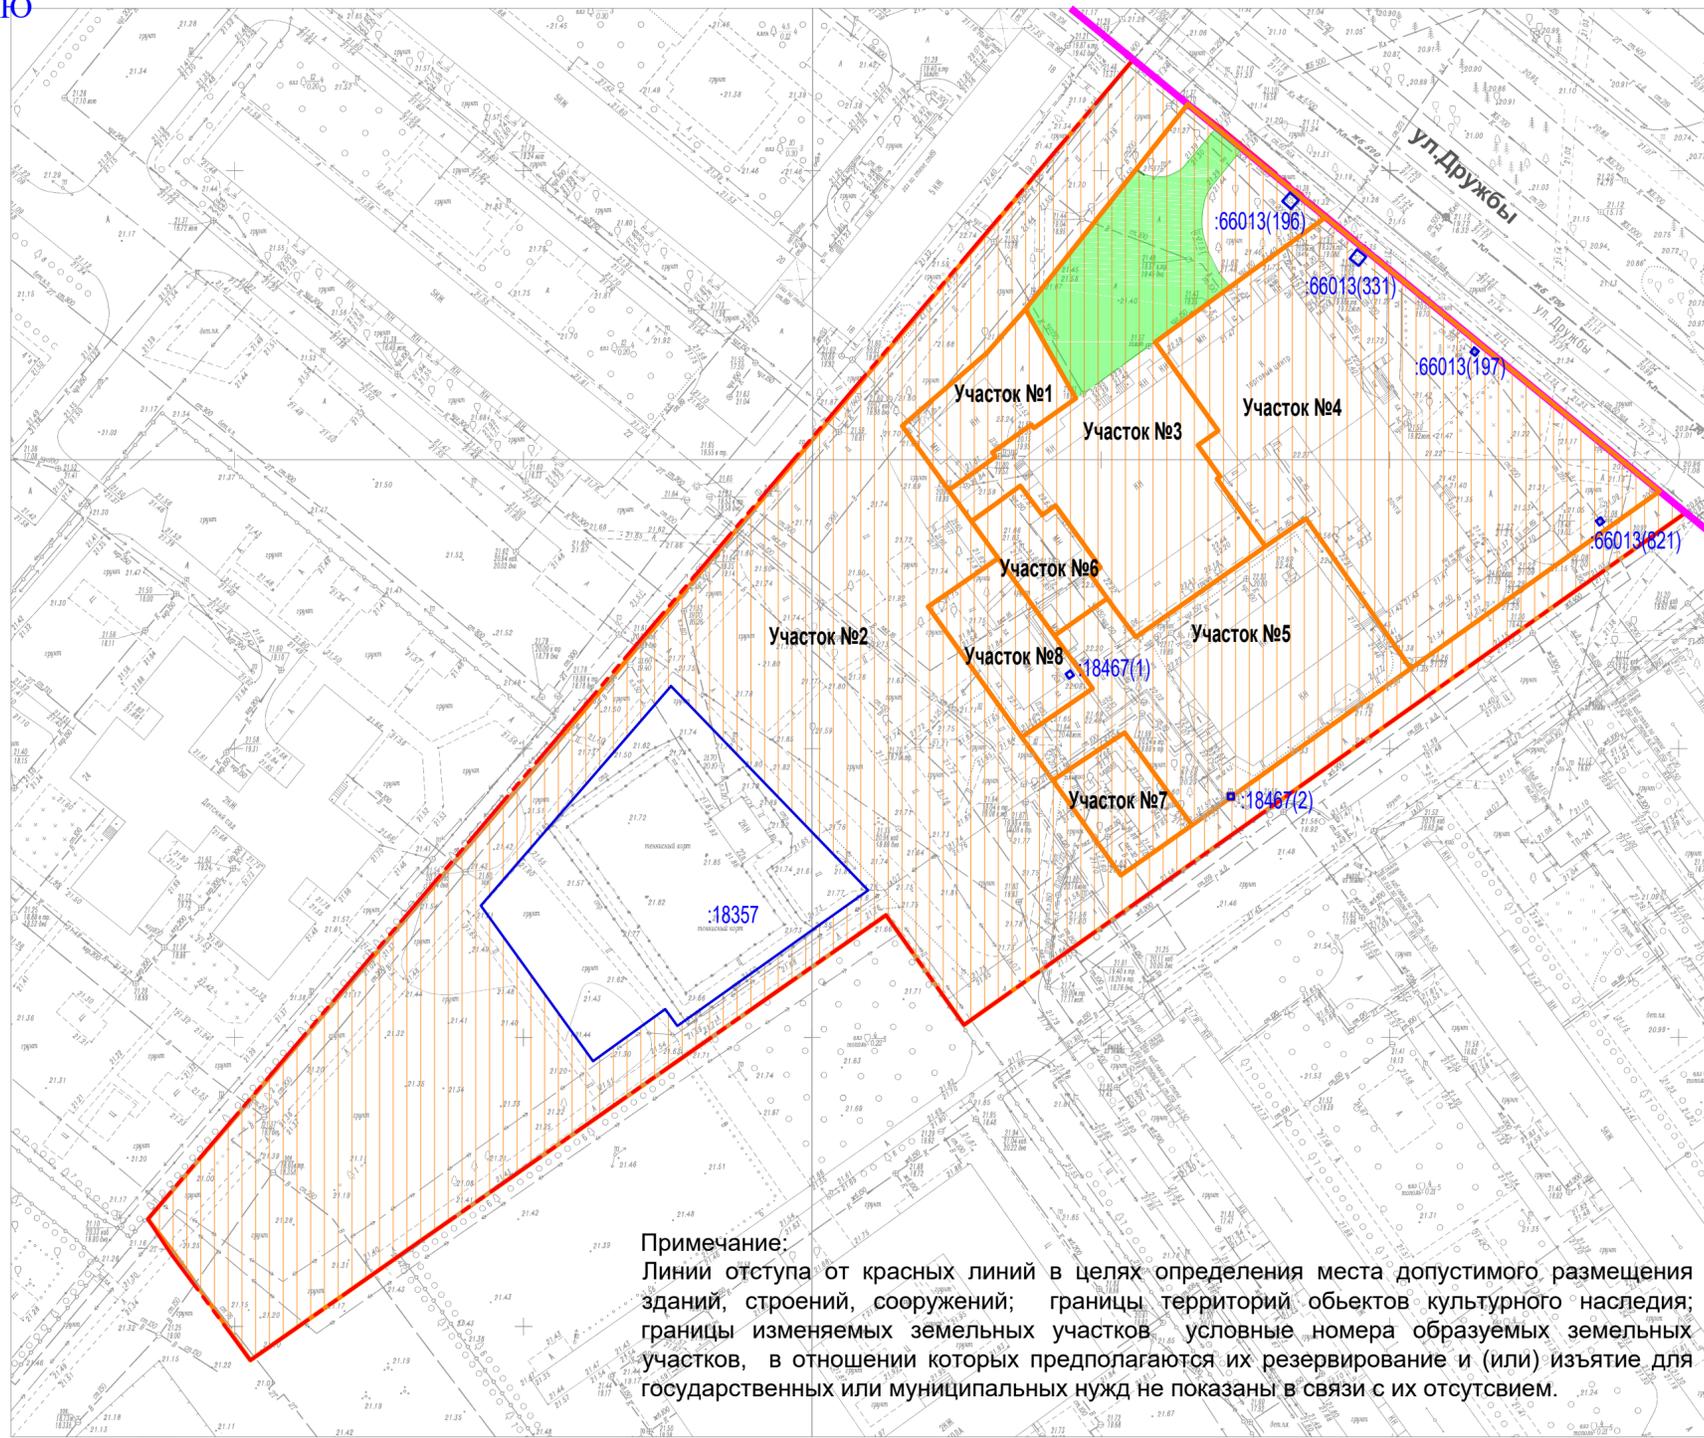

Примечание:
 Линии отступа от красных линий в целях определения места допустимого размещения зданий, строений, сооружений; границы территорий объектов культурного наследия; границы изменяемых земельных участков, условные номера образуемых земельных участков, в отношении которых предполагаются их резервирование и (или) изъятие для государственных или муниципальных нужд не показаны в связи с их отсутствием.

Условные обозначения

- граница проектирования
- красные линии, утвержденные в составе проекта планировки территории
- границы и номера сохраняемых земельных участков ранее сформированных, прошедших государственный кадастровый учет
- границы образуемых земельных участков
- Участок №5 номер образуемого, изменяемого земельного участка
- границы планируемых к установлению публичных сервитутов

Инв. № подл. Подпись и дата. Взам. инв. №

						15-19 - ПМТ			
						Внесение изменений в проект межевания застроенной территории 19 микрорайона городского округа - город Волжский Волгоградской области			
Изм.	К.уч.	Лист	№ док.	Подпись	Дата	Проект межевания территории	Стадия	Лист	Листов
				ГАП	Шеладонова		п	1	
				Разработ.	Шеладонова	Чертеж межевания территории М1:1000	ООО "КОЛОР"		
				Н.контр.	Боякова				