


ЧЕРТЕЖ МЕЖЕВАНИЯ ТЕРРИТОРИИ М 1:2000

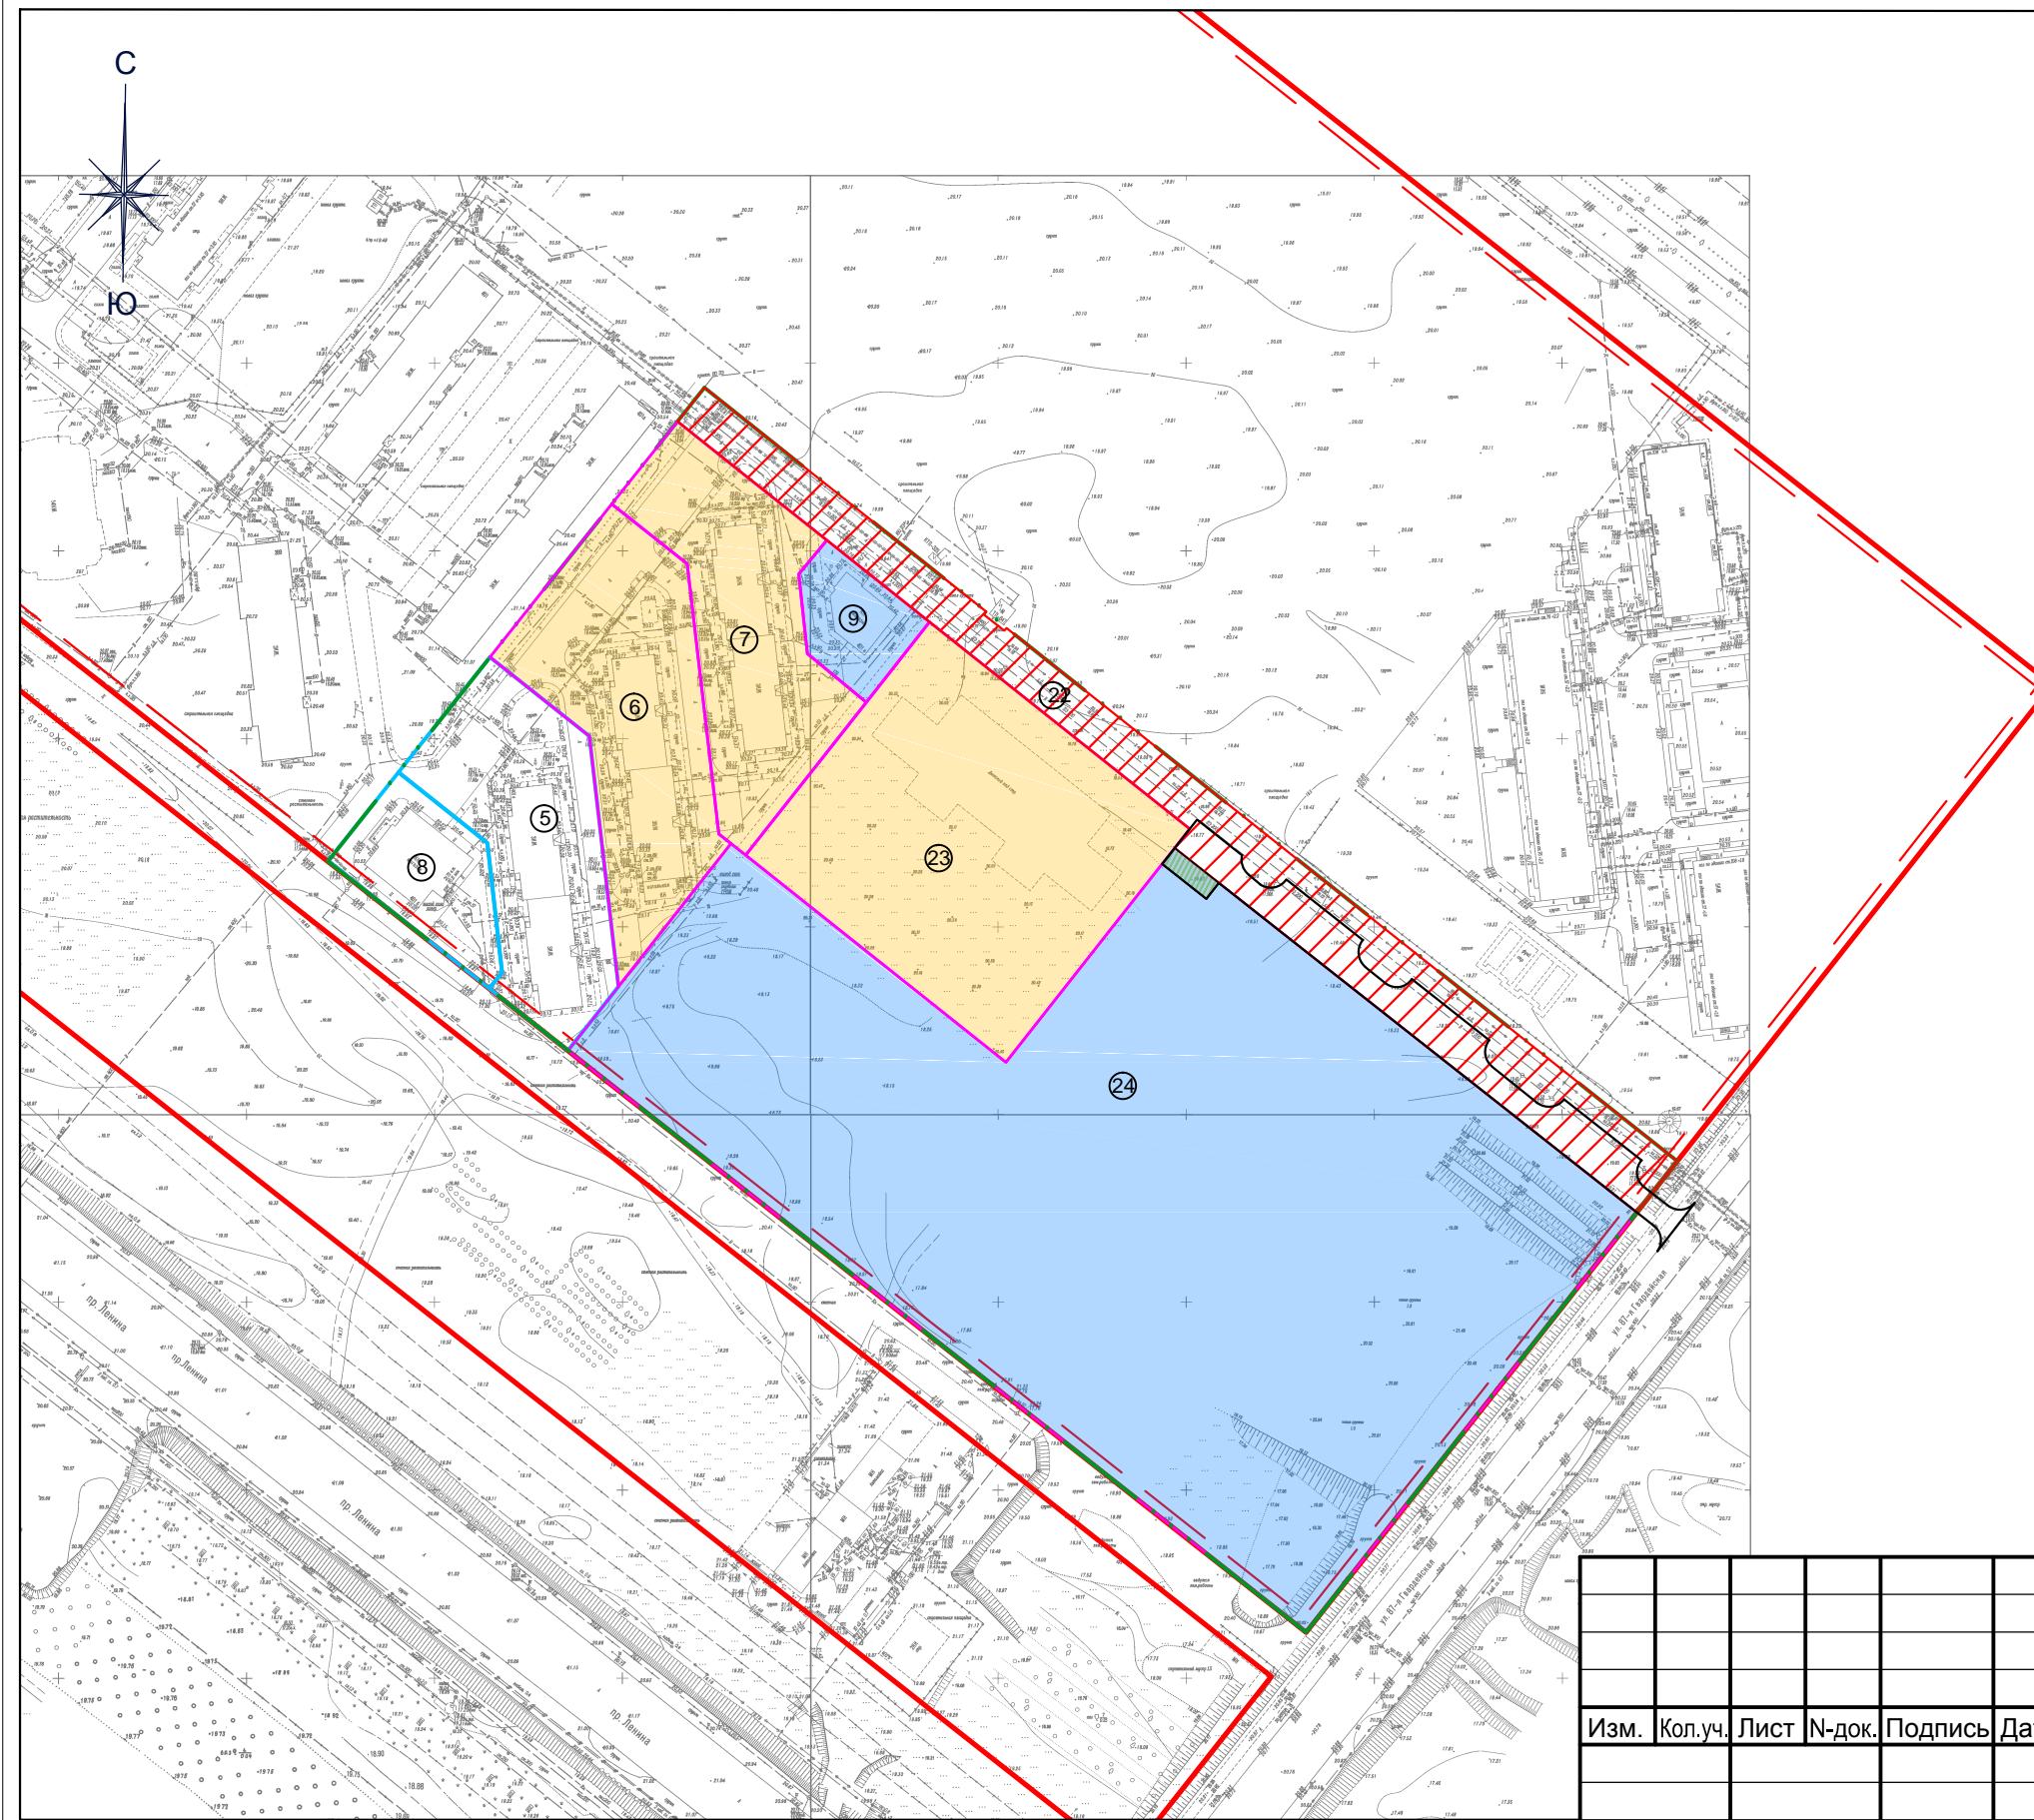

Условные обозначения

- граница планируемой территории
- существующие красные линии, границы существующих элементов планировочной структуры
- линии отступа от красных линий в целях определения мест допустимого размещения зданий, строений, сооружений
- границы образуемых земельных участков
- границы изменяемых земельных участков
- образуемый земельный участок, который после образования будет относиться к территории общего пользования
- границы существующих земельных участков на кадастровом плане территории
- условные номера земельных участков
- границы публичных сервитутов
- проектные объекты транспортной инфраструктуры (дорога)

На чертежах межевания территории не отображены в связи с отсутствием:

- границы планируемых элементов планировочной структуры;
- красные линии, утверждаемые, изменяемые проектом межевания территории;
- границы образуемых и (или) изменяемых земельных участков, в отношении которых предполагаются их резервирование и (или) изъятие для государственных или муниципальных нужд.

						05-2019-ППМТ			
						Проект о внесении изменений в «Проект планировки с проектом межевания части территории 32а микрорайона городского округа - город Волжский Волгоградской области»			
Изм.	Кол.уч.	Лист	№-док.	Подпись	Дата	Проект межевания территории. Основная часть	Стадия	Лист	Листов
							П	1	1
Проверил	Попова					Чертеж межевания территории М 1:2000	КОМИТЕТ ЗЕМЕЛЬНЫХ РЕСУРСОВ И ГРАДОСТРОИТЕЛЬСТВА г. Волжский		
Разраб.	Федосеева								
Н.контр.	Федосеева								