


ПРОЕКТ МЕЖЕВАНИЯ ТЕРРИТОРИИ

Масштаб 1:2000

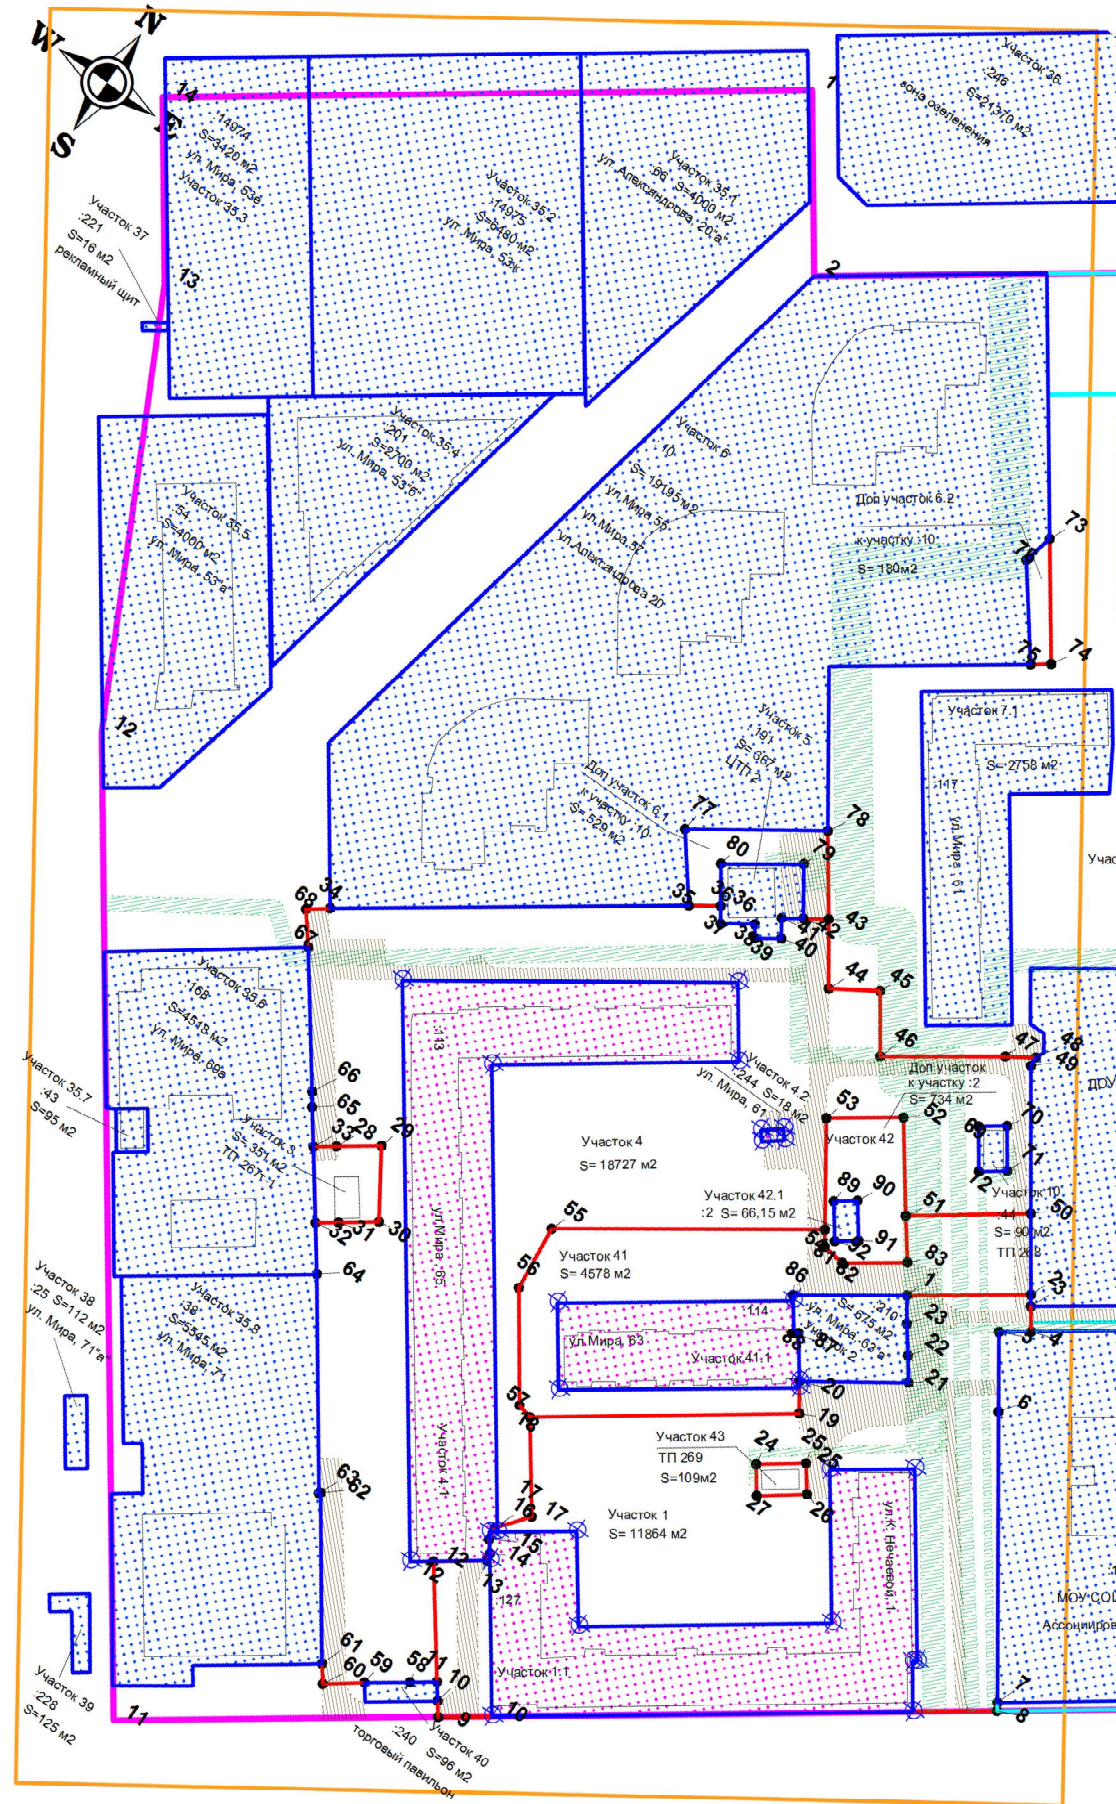

УСЛОВНЫЕ ОБОЗНАЧЕНИЯ	
	- проектная граница формируемого земельного участка, для предоставления с целью эксплуатации существующих объектов капитального строительства
	- граница земельного участка, прошедшего государственный кадастровый учет
	- красная линия застройки
	- граница земельного участка объекта
	- граница участка (части) проектирования
	- граница строений
	- номер участка, прошедшего государственный кадастровый учет

Изм.	Кол.уч.	Лист	№ док.	Подпись	Дата	ЗАКАЗЧИК: Ахмедов Ясир Аллахверди оглы			
						Чертеж: ПРОЕКТ МЕЖЕВАНИЯ ТЕРРИТОРИИ	Стадия	Лист	Листов
Разработал		М. В. Белик					1	1	
Директор		Н. М. Криво			ООО «МАСТЕРская КРИВО Н. М.» 31-30-42				