


ЧЕРТЕЖ МЕЖЕВАНИЯ ТЕРРИТОРИИ 1:1000

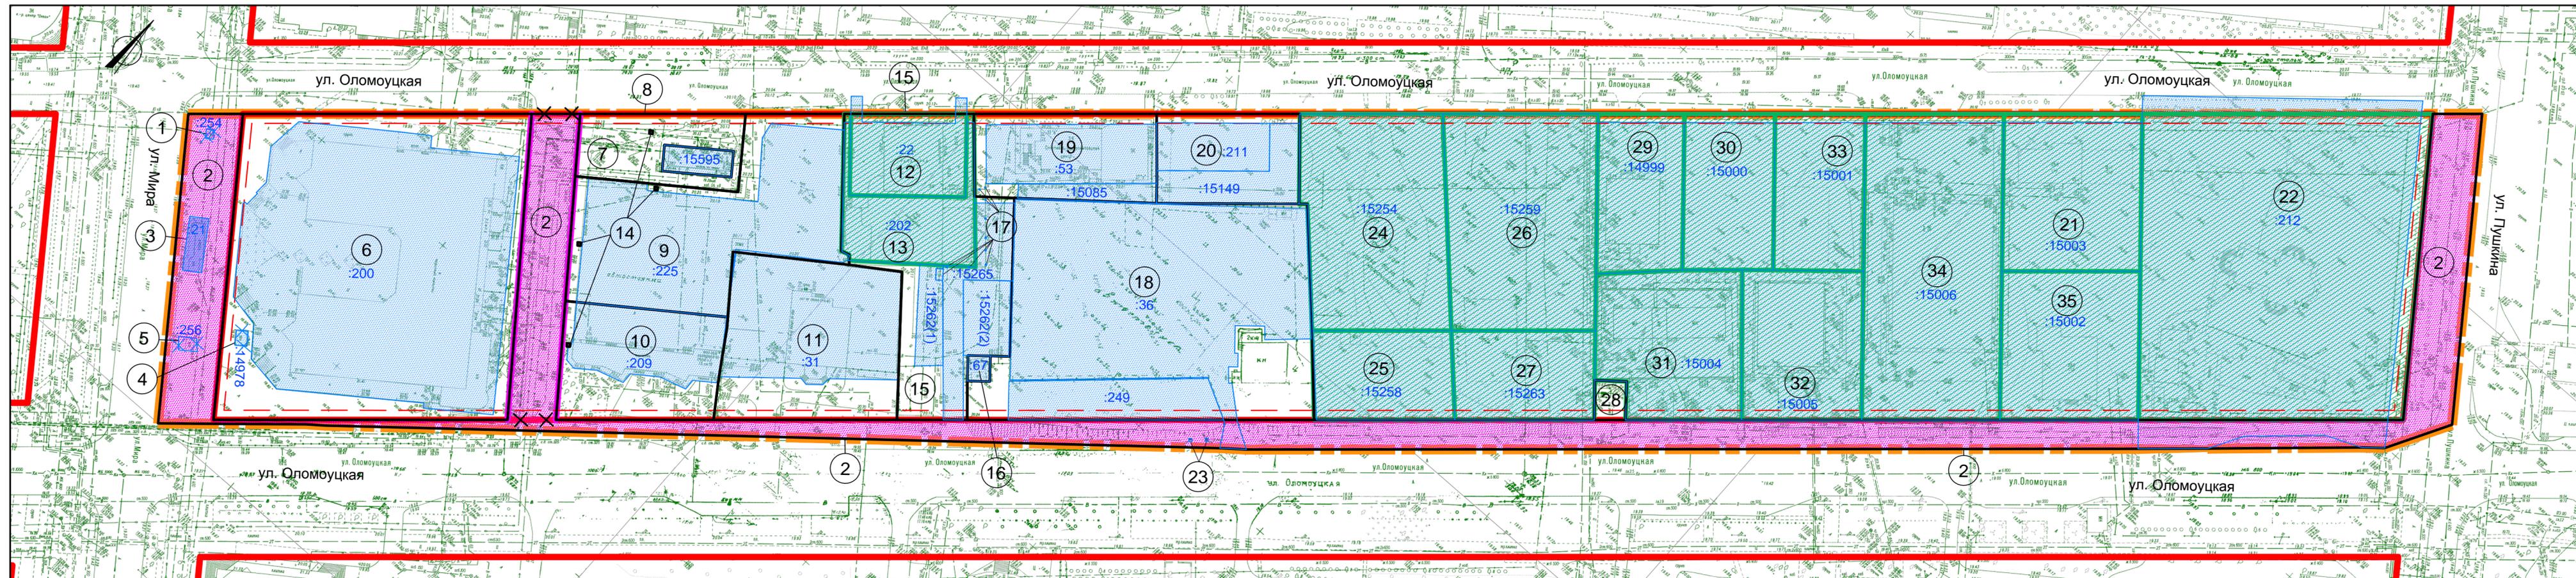

УСЛОВНЫЕ ОБОЗНАЧЕНИЯ:

- 1 - условные номера земельных участков
- граница планируемой территории
- границы существующих элементов планировочной структуры;
- красные линии, утвержденные ранее проектом планировки территории
- линии отступа от красных линий в целях определения мест допустимого размещения зданий, строений, сооружений
- красные линии, утверждаемые проектом межевания территории
- красные линии, аннулируемые проектом межевания территории
- образуемый земельный участок, который после образования будет относиться к территориям общего пользования или имуществу общего пользования
- границы образуемых земельных участков
- границы изменяемых земельных участков
- границы аннулируемых земельных участков
- земельный участок предлагаемый к изъятию для государственных или муниципальных нужд
- границы и номера существующих земельных участков на кадастровом плане территории

1. Не показаны в связи с отсутствием:
- границы планируемых элементов планировочной структуры.

					04-2017-ПМТ-ОЧ						
					Проект межевания застроенной территории, ограниченной улицами Мира, Оломоуцкая, Пушкина, городского округа - город Волжский Волгоградской области						
Изм.	Кол.уч.	Лист	№-док.	Подпись	Дата	Основная часть проекта межевания			Стадия	Лист	Листов
									П	1	1
Консультант	Бабенко					Чертеж межевания территории 1:1000			УПРАВЛЕНИЕ АРХИТЕКТУРЫ И ГРАДОСТРОИТЕЛЬСТВА г. Волжский		
Разраб.	Попова			09.17							
Н.контр.	Святова										