


# ЧЕРТЕЖ ПЛАНИРОВКИ ТЕРРИТОРИИ М 1:2000

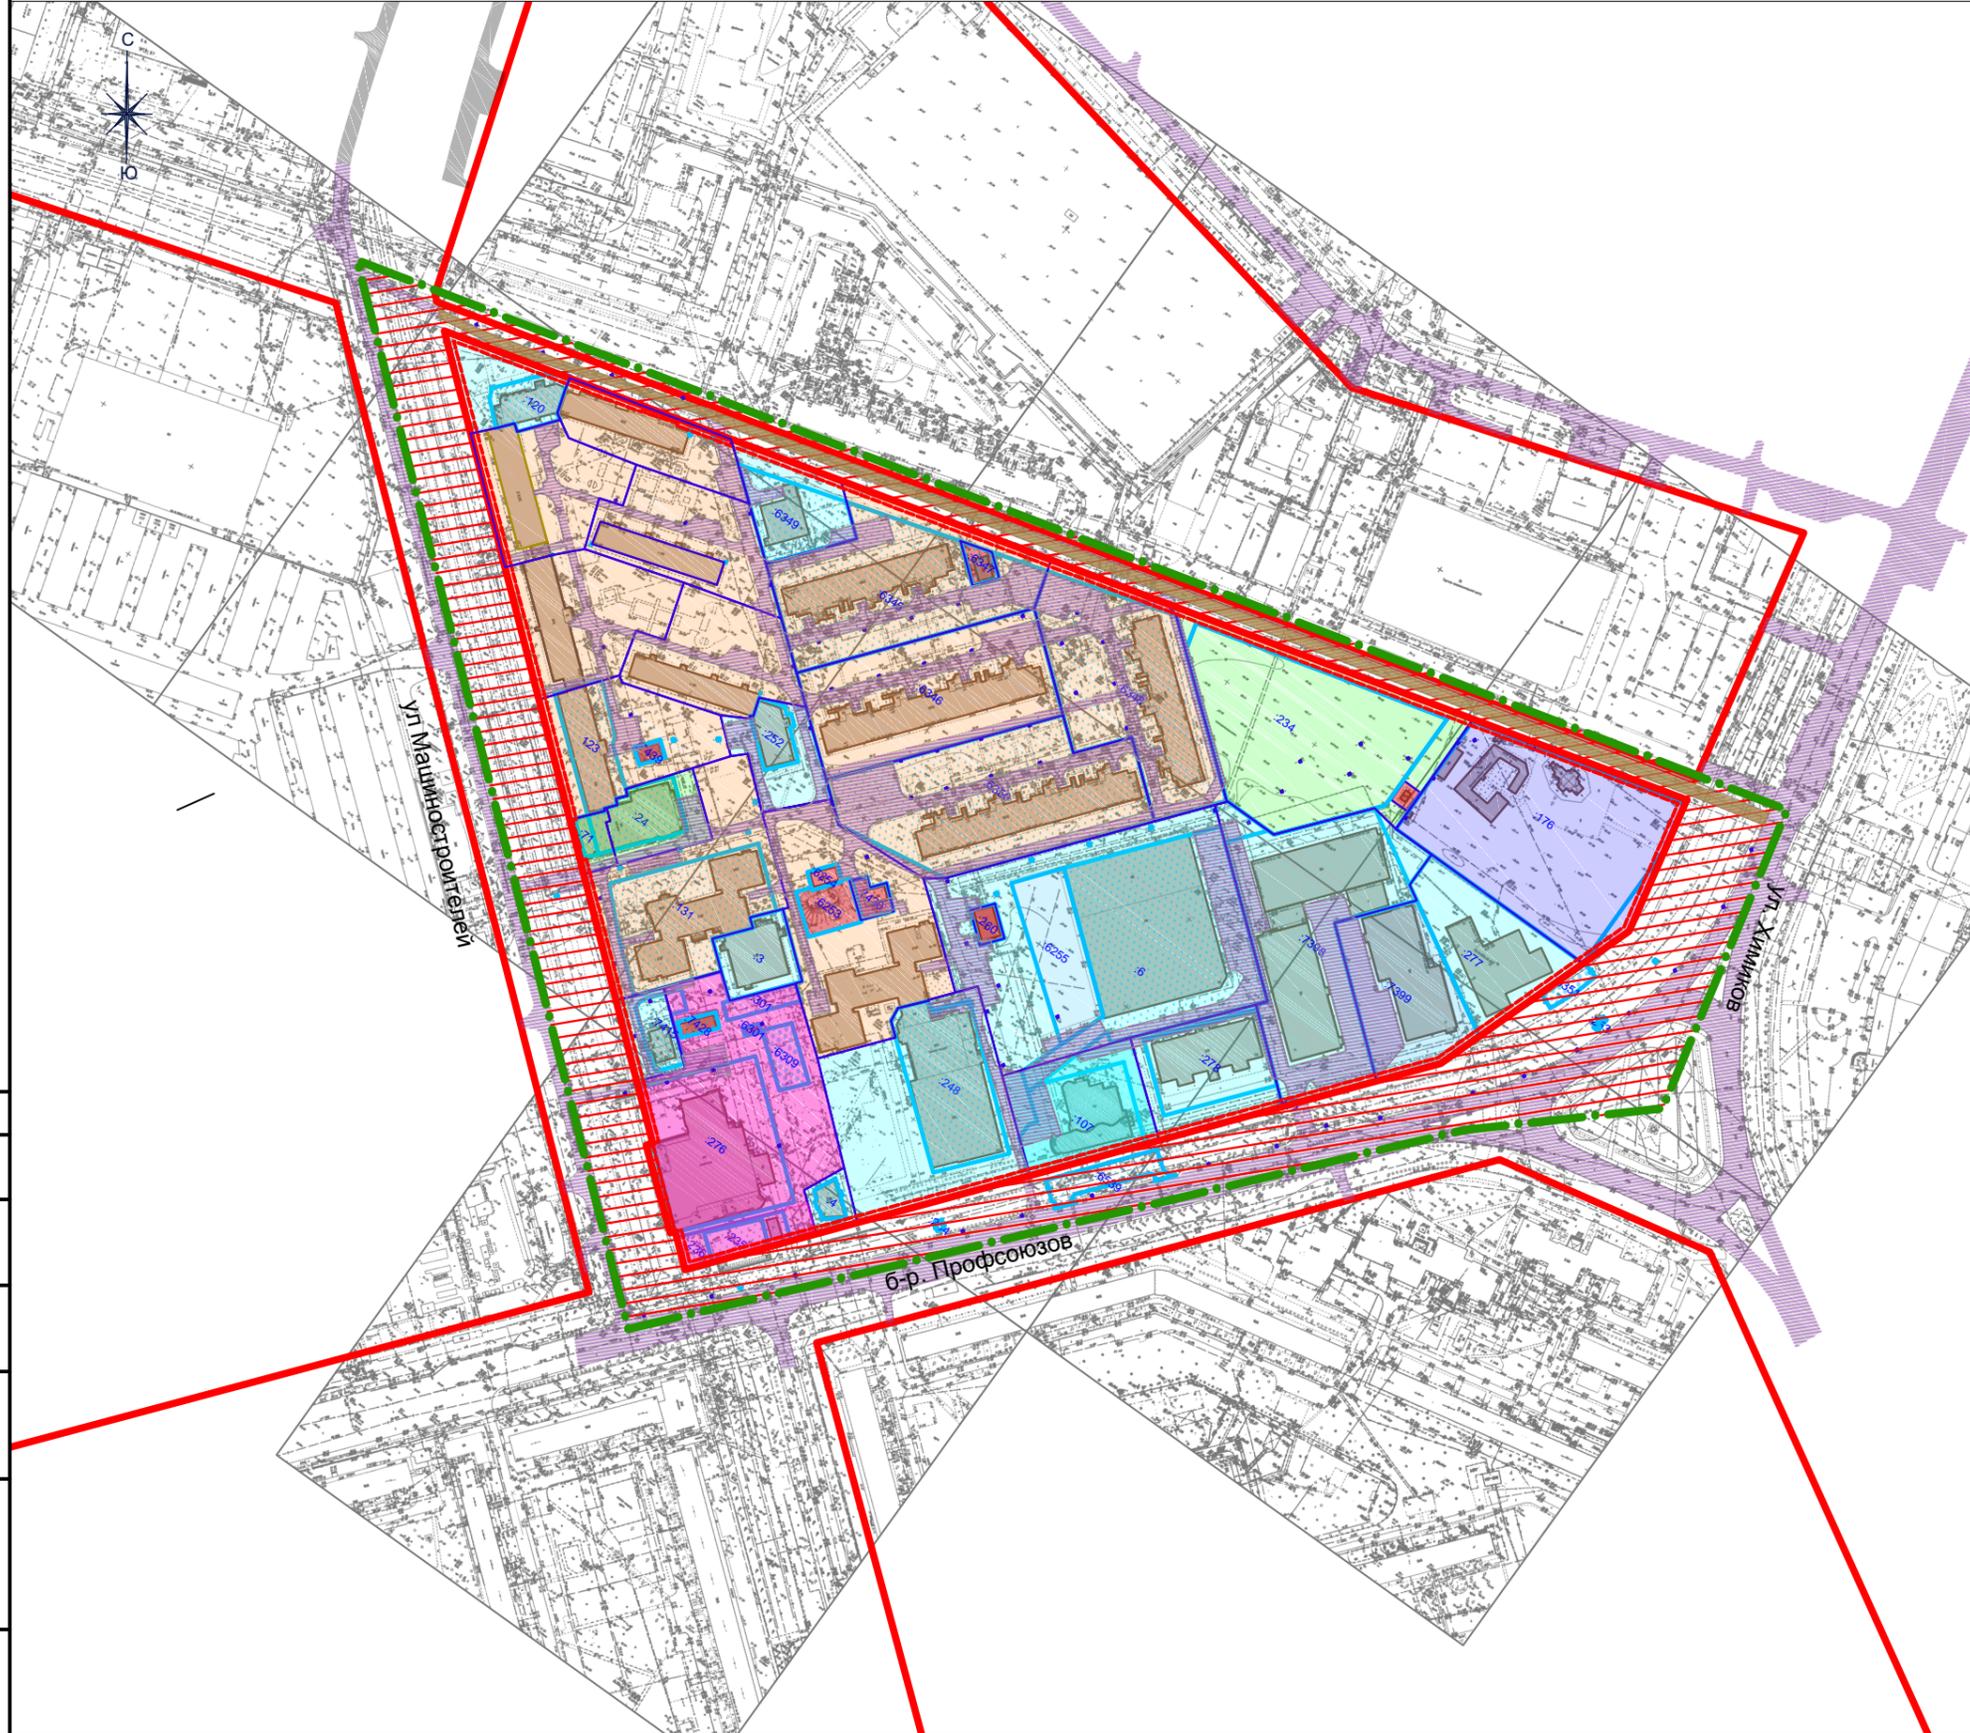

## Условные обозначения

- граница планируемой территории
- красные линии, утвержденные ранее проектом планировки территории
- границы существующих элементов планировочной структуры

## Границы зон планируемого размещения объектов капитального строительства

- жилого назначения
- коммунального обслуживания
- религиозного использования
- здравоохранения
- общественно-деловой застройки
- культурного развития
- существующие объекты транспортной инфраструктуры
- планируемые объекты транспортной инфраструктуры
- образуемый земельный участок, который после образования будет относиться к территориям общего пользования

Согласовано	
Взам. инв. N	
Подпись и дата	
Инв. N подл.	

«Проект планировки и проект межевания территории ограниченной ул. Машиностроителей, б-р. Профсоюзов, ул Химиков городского округа – город Волжский Волгоградской области»					
Изм.	Кол.уч.	Лист	N-док.	Подпись	Дата
Проект планировки территории. Основная часть				Стадия	Лист
				П	1
Разраб. Федосеева				Листов	1
Н.контр. Донцова				УПРАВЛЕНИЕ АРХИТЕКТУРЫ И ГРАДОСТРОИТЕЛЬСТВА г. Волжский	