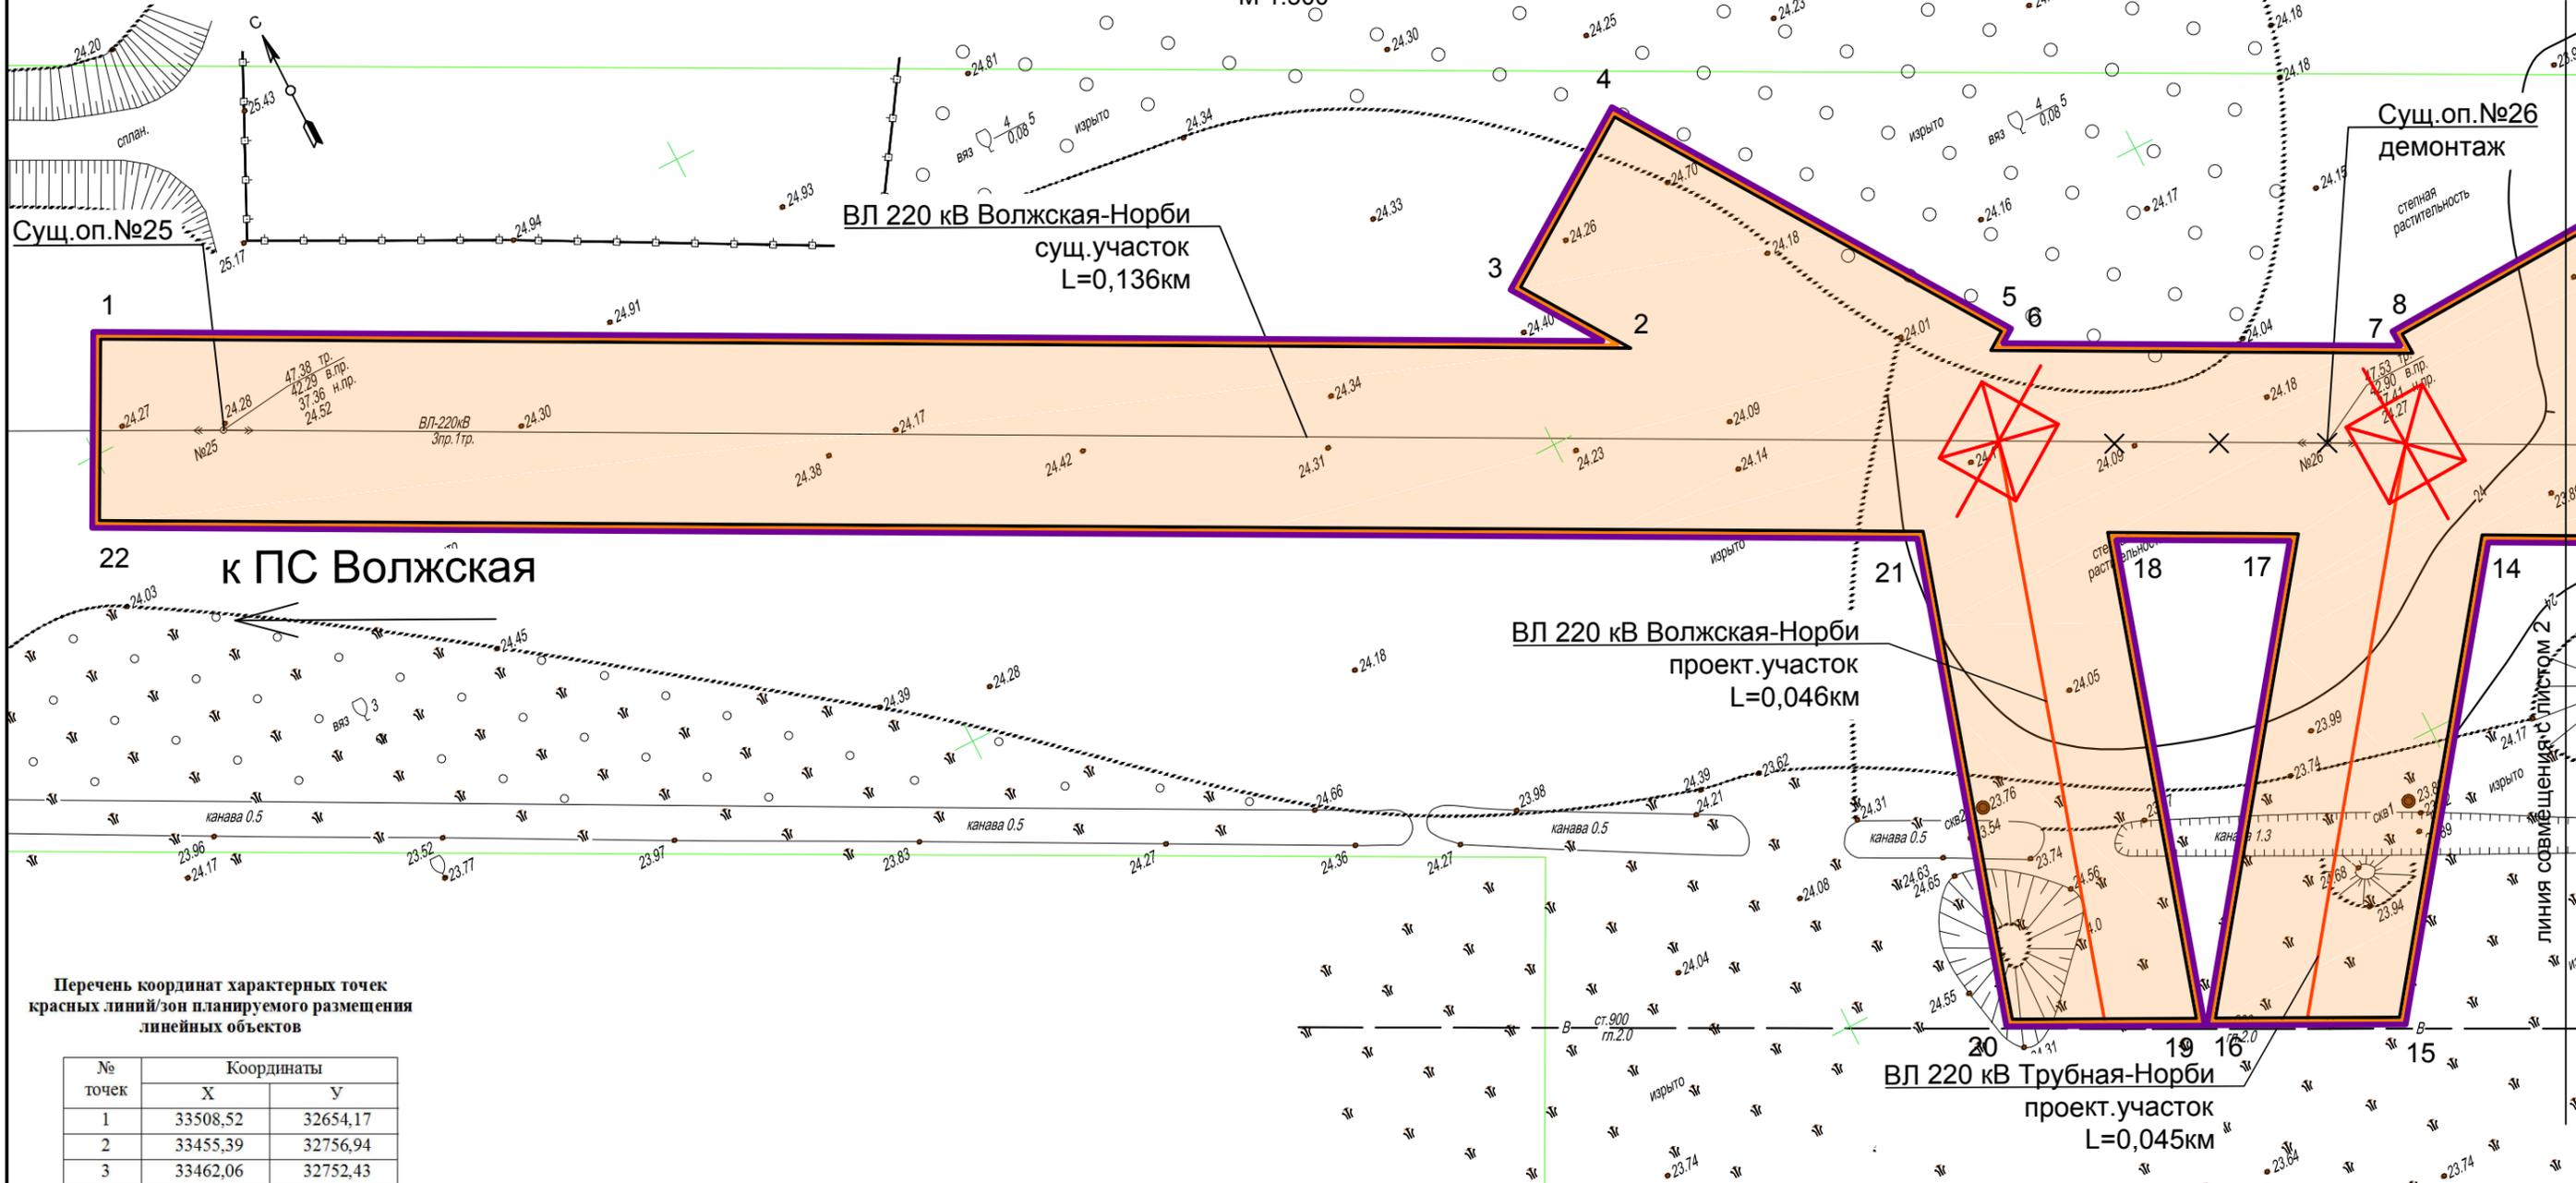


Проект планировки территории в целях реконструкции объекта "Строительство участков ВЛ от места врезки в ВЛ 220 кВ Трубная-Волжская №2 на ПС Норби с образованием двух ЛЭП 220 кВ Трубная-Норби и ЛЭП 220 кВ Волжская-Норби"

Чертеж красных линий.

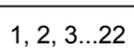
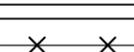
Чертеж границ зон планируемого размещения линейных объектов.
М 1:500



Перечень координат характерных точек красных линий/зон планируемого размещения линейных объектов

№ точек	Координаты	
	X	Y
1	33508,52	32654,17
2	33455,39	32756,94
3	33462,06	32752,43
4	33471,02	32765,69
5	33442,01	32785,27
6	33441,29	32784,21
7	33427,29	32811,27
8	33428,56	32811,21
9	33430,11	32846,18
10	33414,12	32846,89
11	33413,70	32837,41
12	33338,13	32982,83
13	33324,82	32975,91
14	33410,82	32810,42
15	33380,80	32788,03
16	33387,65	32774,42
17	33417,82	32796,93
18	33423,93	32785,11
19	33387,72	32774,29
20	33394,57	32760,68
21	33430,95	32771,55
22	33495,20	32647,28

Условные обозначения:

-  границы территории, в отношении которой осуществляется подготовка проекта планировки
-  границы зон планируемого размещения линейных объектов
-  устанавливаемые красные линии
-  номера характерных точек красных линий/границ зон планируемого размещения линейных объектов
-  опора ВЛ (проект.)
-  ВЛ 220 кВ (проект.)
-  демонтаж

Примечание: В границах проекта планировки существующие и отменяемые красные линии отсутствуют.

Изм.						ППТ.ОЧ		
						I Проект планировки территории в целях реконструкции объекта "Строительство участков ВЛ от места врезки в ВЛ 220 кВ Трубная-Волжская №2 на ПС Норби с образованием двух ЛЭП 220 кВ Трубная-Норби и ЛЭП 220 кВ Волжская-Норби"		
						Основная часть проекта планировки территории		Стадия
Разработал		Сандакова				1		2
Чертеж красных линий. Чертеж границ зон планируемого размещения линейных объектов. М 1:500						ИП Сандакова Е.В.		