


**СХЕМА ПЛАНИРОВОЧНОЙ ОРГАНИЗАЦИИ ЗЕМЕЛЬНОГО УЧАСТКА
и размещения существующих (планируемых) строений
по адресу: ул. Покровская, 2а, г. Волжский, Волгоградская обл.**

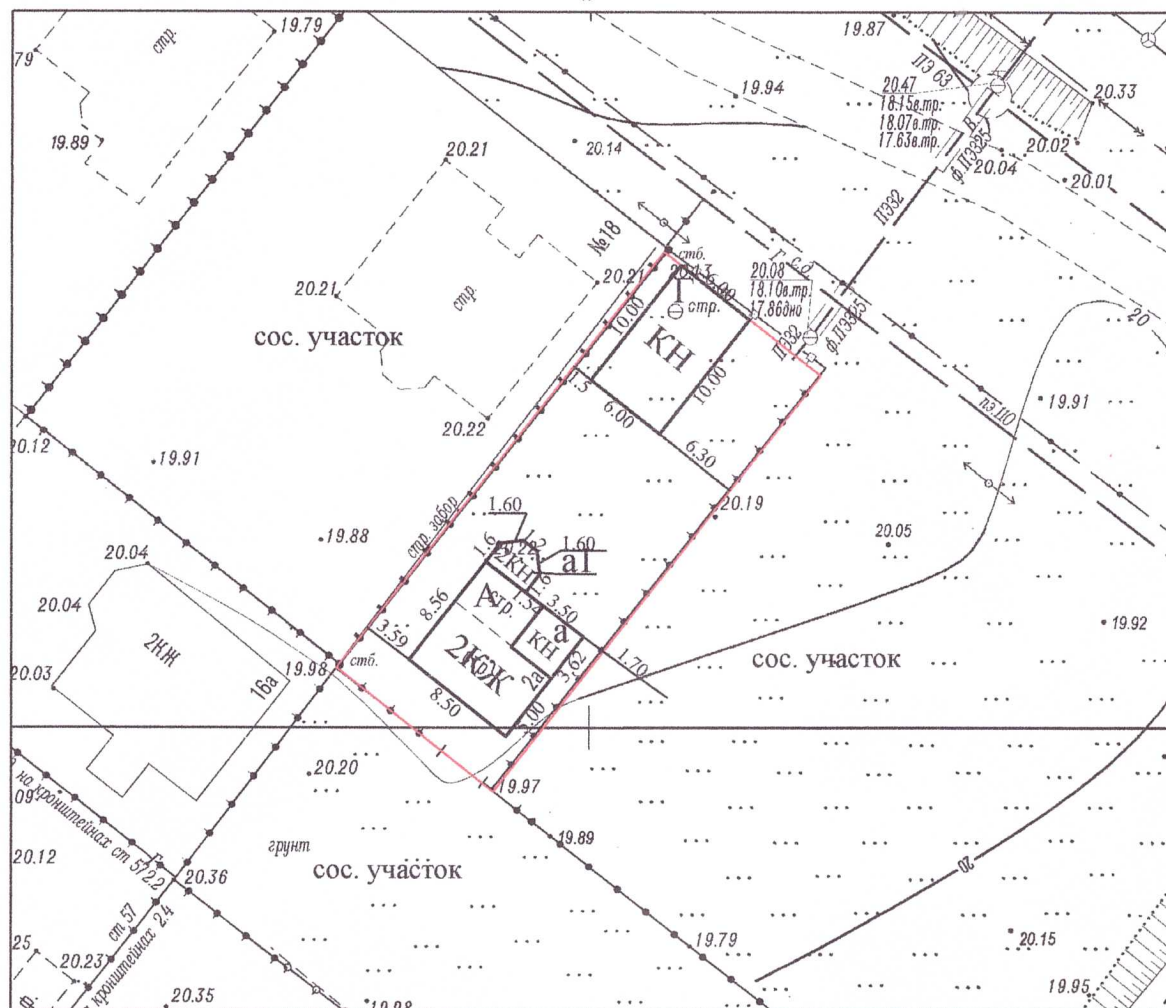

Масштаб 1:500

Площадь земельного участка 500,0 кв.м.

ЭКСПЛИКАЦИЯ

- А - жилой 2-х этажный дом (существующий)
площадь застройки 60,42 кв.м.
- а - жилая пристройка (планируемая)
площадь застройки 12,57 кв.м.
- а1 - 2-х этажная жилая пристройка (планируемая)
площадь застройки 8,18 кв.м.
- Г - гараж и баня (планируемые)
площадь застройки 60,00 кв.м.

Изм.	Кол.уч	Лист	НДок	Подпись	Дата			
						Адрес: ул. Покровская, 2а, г. Волжский, Волгоградская обл.	Стадия	Лист
Ген.директор	Кобец Е.П.							1
Исполнит.	Гончарова С.С.					Схема размещения строений на земельном участке	ООО "Коруна"	