


**ЧЕРТЕЖ МЕЖЕВАНИЯ ТЕРРИТОРИИ М 1:2000**

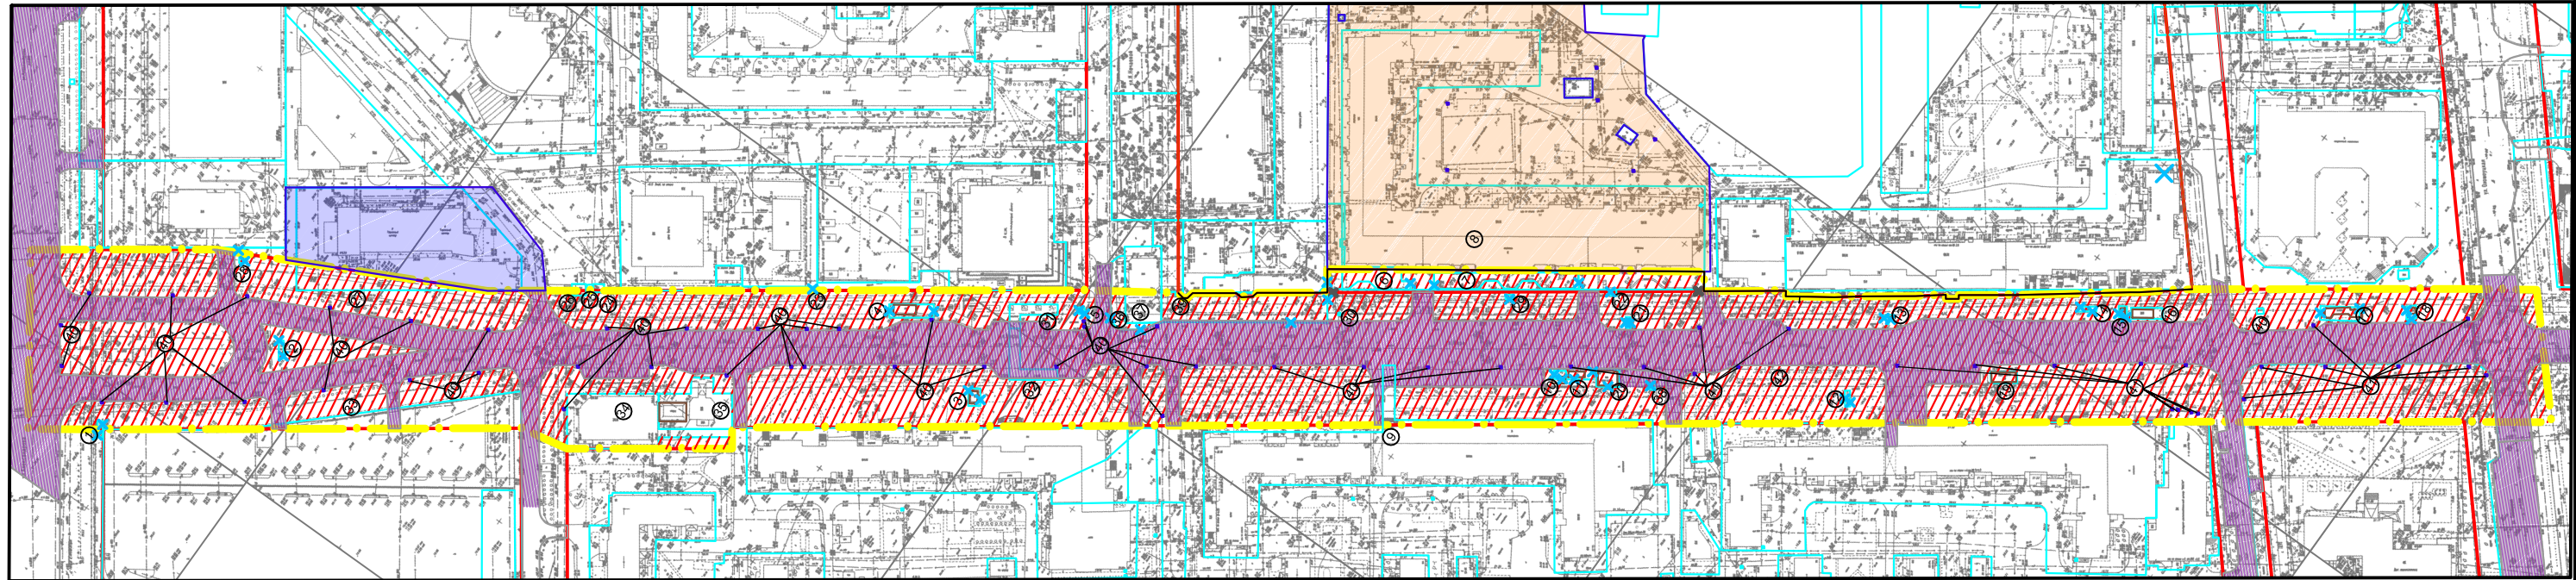

### Условные обозначения

-  - граница планируемой территории
-  - красные линии ,утвержденные ранее проектом планировки территории
-  - границы существующих элементов планировочной структуры
-  - границы существующих земельных участков
-  - границы существующих земельных участков в отношении которых предполагается снятие с кадастрового учета
-  - границы планируемых элементов планировочной структуры
-  - утверждаемые красные линии
-  - красные линии подлежащие отмене
-  - границы образуемых земельных участков
-  - границы изменяемых земельных участков
-  - образуемый земельный участок ,который после образования будет относиться к территориям общего пользования
-  - условные номера образуемых и изменяемых земельных участков
-  - дороги, проезды

На чертежах межевания территории не отображены в связи с отсутствием :

- линии отступа от красных линий в целях определения мест допустимого размещения зданий , строений, сооружений
- границы зон действия публичных сервитутов

|             |             |         |      |  |  |   |           |             |
|-------------|-------------|---------|------|--|--|---|-----------|-------------|
|             |             |         |      | 09-2018-ПМТ-ОЧ   |  |   |           |             |
|             |             |         |      | «Проект планировки и проект межевания территории общего пользования улицы Мира, ограниченной улицами Александрова и Оломоуцкая городского округа - город Волжский Волгоградской области» |  |   |           |             |
| Изм. Колуч. | Лист N-док. | Подпись | Дата |  |  |   |           |             |
|             |             |         |      | Проект межевания территории .<br>Утверждаемая часть  |  | Стадия<br>П   | Лист<br>1 | Листов<br>1 |
| Разраб.     | Федосеева   |         |      | Чертеж межевания территории М 1:2000.  |  | УПРАВЛЕНИЕ АРХИТЕКТУРЫ И<br>ГРАДОСТРОИТЕЛЬСТВА<br>г. Волжский |           |             |
| Н.контр.    | Святова     |         |      |  |  |   |           |             |