


ЧЕРТЕЖ ПЛАНИРОВКИ ТЕРРИТОРИИ М 1:2000

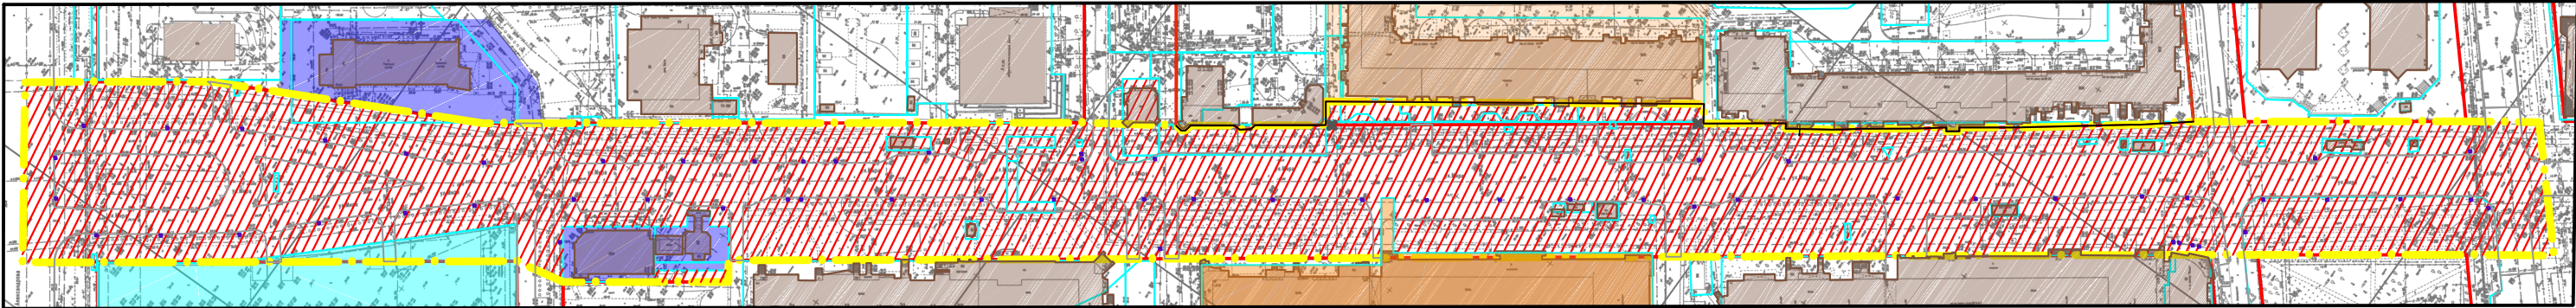

Условные обозначения

- граница планируемой территории
- красные линии, утвержденные ранее проектом планировки территории
- границы существующих элементов планировочной структуры
- границы планируемых элементов планировочной структуры
- утверждаемые красные линии
- красные линии подлежащие отмене
- многоэтажной жилой застройки
- коммунального обслуживания
- торговли
- территории общего пользования
- обслуживания автотранспорта
- существующие объекты транспортной инфраструктуры , дороги, проезды

Согласовано :				
Иное. N подл.	Подпись и дата	Взам. инв. N		

				09-2018-ПМТ-ОЧ					
				«Проект планировки и проект межевания территории общего пользования улицы Мира, ограниченной улицами Александрова и Оломоуцкая городского округа - город Волжский Волгоградской области»					
Изм.	Кол.уч.	Лист	N-док.	Подпись	Дата	Проект планировки территории . Утверждаемая часть	Стадия П	Лист 1	Листов 1
Разраб.	Федосеева					Чертеж планировки территории М 1:2000.	УПРАВЛЕНИЕ АРХИТЕКТУРЫ И ГРАДОСТРОИТЕЛЬСТВА г. Волжский		
Н.контр.	Святова								