



АДМИНИСТРАЦИЯ ГОРОДСКОГО ОКРУГА –
ГОРОД ВОЛЖСКИЙ ВОЛГОГРАДСКОЙ ОБЛАСТИ

ПОСТАНОВЛЕНИЕ

от 15.04.2022

№ 1963

О внесении изменений в постановления администрации городского округа – город Волжский Волгоградской области от 05.09.2018 № 4534, от 17.07.2018 № 3653

В соответствии с Федеральным законом от 28.06.2014 № 172-ФЗ «О стратегическом планировании в Российской Федерации», решением Волжской городской Думы Волгоградской области от 25.12.2015 № 227-ВГД «О принятии Положения о стратегическом планировании в городском округе – город Волжский Волгоградской области», руководствуясь Уставом городского округа – город Волжский Волгоградской области,

ПОСТАНОВЛЯЮ:

1. Внести изменения в постановление администрации городского округа – город Волжский Волгоградской области от 05.09.2018 № 4534 «Об утверждении Порядка общественного обсуждения проектов документов стратегического планирования городского округа – город Волжский Волгоградской области»:

1.1. В пункте 9 приложения слова «не менее 15 (пятнадцать) календарных дней» заменить словами «не менее 10 (десяти) календарных дней».

1.2. В пункте 10 приложения слова «не менее 10 (десяти) календарных дней» заменить словами «не менее 3 (трех) календарных дней».

2. Внести изменения в постановление администрации городского округа – город Волжский Волгоградской области от 17.07.2018 № 3653 «Об утверждении Порядка разработки, утверждения и реализации муниципальных программ»: в абзаце 3 пункта 3.7 приложения слова «не менее 10 календарных дней» заменить словами «не менее 3 (трех) календарных дней».

3. Управлению по организационной и кадровой работе администрации городского округа – город Волжский Волгоградской области:

- разместить настоящее постановление на официальном сайте администрации городского округа – город Волжский Волгоградской области;

- направить настоящее постановление в комитет юстиции Волгоградской области для включения в регистр муниципальных нормативных правовых актов Волгоградской области.

4. Автономному муниципальному учреждению «Редакция газеты «Волжская правда» опубликовать настоящее постановление в газете «Волжский муниципальный вестник».

5. Контроль за исполнением настоящего постановления возложить на заместителя главы городского округа – город Волжский Волгоградской области Р.И. Никитина.

Глава городского округа

И.Н. Воронин

АДМИНИСТРАЦИЯ ГОРОДСКОГО ОКРУГА –
ГОРОД ВОЛЖСКИЙ ВОЛГОГРАДСКОЙ ОБЛАСТИ

ПОСТАНОВЛЕНИЕ

от 06.04.2022 № 1782

О внесении изменений в постановление администрации городского округа – город Волжский Волгоградской области от 21.12.2021 № 6952

В соответствии с Федеральным законом от 25.12.2008 № 273-ФЗ «О противодействии коррупции», Решением Волжской городской Думы Волгоградской области от 10.07.2015 № 192-ВГД «Об утверждении Перечня должностей муниципальной службы городского округа – город Волжский Волгоградской области, при замещении которых муниципальные служащие городского округа – город Волжский Волгоградской области обязаны представлять сведения о своих доходах, расходах, об имуществе и обязательствах имущественного характера, а также сведения о доходах, расходах, об имуществе и обязательствах имущественного характера своих супруги (супруга) и несовершеннолетних детей», руководствуясь Уставом городского округа – город Волжский Волгоградской области,

ПОСТАНОВЛЯЮ:

1. Внести изменения в постановление администрации городского округа – город Волжский Волгоградской области от 21.12.2021 № 6952 «Об утверждении Перечня должностей муниципальной службы в администрации городского округа – город Волжский Волгоградской области и ее структурных подразделениях с правами юридического лица, при замещении которых муниципальные служащие обязаны представлять сведения о своих доходах, расходах, об имуществе и обязательствах имущественного характера своих супруги (супруга) и несовершеннолетних детей», изложив приложение к нему в новой редакции (приложение).

2. Отделу кадров управления по организационной и кадровой работе администрации городского округа – город Волжский Волгоградской области ознакомить с настоящим постановлением муниципальных служащих администрации городского округа – город Волжский Волгоградской области и руководителей структурных подразделений администрации городского округа – город Волжский Волгоградской области с правами юридического лица, замещающих должности муниципальной службы, включенные в Перечень.

3. Руководителям структурных подразделений администрации городского округа – город Волжский Волгоградской области с правами юридического лица ознакомить с настоящим постановлением муниципальных служащих структурных подразделений, замещающих должности муниципальной службы, включенные в Перечень.

4. Управлению по организационной и кадровой работе администрации городского округа – город Волжский Волгоградской области:

- разместить настоящее постановление на официальном сайте администрации городского округа – город Волжский Волгоградской области;

- направить настоящее постановление в комитет юстиции Волгоградской области для включения в регистр муниципальных нормативных правовых актов Волгоградской области.

5. Автономному муниципальному учреждению «Редакция газеты «Волжская правда» опубликовать настоящее постановление в газете «Волжский муниципальный вестник».

6. Контроль за исполнением настоящего постановления возложить на управляющего делами администрации городского округа – город Волжский Волгоградской области А.С. Попова.

Исполняющий обязанности главы городского округа
Р.И. Никитин

Приложение
к постановлению администрации
городского округа – город Волжский
Волгоградской области
От 06.04.2022 № 1782

Перечень

должностей муниципальной службы в администрации городского округа – город Волжский Волгоградской области и ее структурных подразделениях с правами юридического лица, при замещении которых муниципальные служащие обязаны представлять сведения о своих доходах, расходах, об имуществе и обязательствах имущественного характера, а также сведения о доходах, расходах, об имуществе и обязательствах имущественного характера своих супруги (супруга) и несовершеннолетних детей

1. Высшая группа должностей

- заместитель главы городского округа;
- управляющий делами администрации;
- начальник управления, председатель комитета;
- начальник отдела.

2. Должности муниципальной службы, замещение которых связано с коррупционными рисками

№ п/п	Наименование структурного подразделения администрации	Наименование должности муниципальной службы
1.	Управление по организационной и кадровой работе	Консультант (контрактный управляющий); начальник отдела кадров
2.	Отдел бухгалтерского учета и отчетности	Консультант
3.	Отдел мобилизационной подготовки и режимно-секретной работы	Заместитель начальника отдела; консультант
4.	Управление правового обеспечения и организации деятельности территориальной административной комиссии	Консультант сектора по законотворчеству и антикоррупционной экспертизе правовых актов; главный специалист сектора по законотворчеству и антикоррупционной экспертизе правовых актов; консультант сектора по обеспечению представительства в судах; главный специалист сектора по обеспечению представительства в судах; главный специалист сектора исполнительного производства; ведущий специалист сектора исполнительного производства; консультант сектора организации деятельности территориальной административной комиссии; главный специалист сектора организации деятельности территориальной административной комиссии; ведущий специалист сектора организации деятельности территориальной административной комиссии
5.	Управление экономики	Заместитель начальника управления; начальник отдела инвестиционной политики и развития предпринимательства; консультант отдела инвестиционной политики и развития предпринимательства; главный специалист отдела инвестиционной политики и развития предпринимательства; начальник отдела муниципального заказа; консультант отдела муниципального заказа; главный специалист отдела муниципального заказа
6.	Отдел по управлению поселками	Консультант; ведущий специалист
7.	Отдел опеки и попечительства	Консультант; главный специалист; ведущий специалист; специалист 1-й категории
8.	Отдел по работе с обращениями граждан и по делам несовершеннолетних	Консультант; главный специалист; консультант сектора по работе с обращениями граждан; ведущий специалист сектора по работе с обращениями граждан; консультант сектора по предоставлению субсидий на оплату жилого помещения и коммунальных услуг; главный специалист сектора по предоставлению субсидий на оплату жилого помещения и коммунальных услуг; ведущий специалист сектора по предоставлению субсидий на оплату жилого помещения и коммунальных услуг; главный специалист сектора по обеспечению деятельности комиссии по делам несовершеннолетних и защите их прав; ведущий специалист сектора по обеспечению деятельности комиссии по делам несовершеннолетних и защите их прав
9.	Отделы ЗАГС № 1, 2	Консультант; ведущий специалист; специалист 1-й категории



10.	Контрольное управление	Консультант; главный специалист; начальник отдела общего муниципального контроля; консультант сектора муниципального земельного контроля и организации земляных работ отдела общего муниципального контроля; главный специалист сектора муниципального земельного контроля и организации земляных работ отдела общего муниципального контроля; консультант сектора муниципального контроля в сфере транспорта и дорожного хозяйства отдела общего муниципального контроля; ведущий специалист сектора муниципального контроля в сфере транспорта и дорожного хозяйства отдела общего муниципального контроля; ведущий специалист сектора муниципального контроля в сфере благоустройства отдела общего муниципального контроля; начальник отдела муниципального жилищного контроля; консультант отдела муниципального жилищного контроля; главный специалист отдела муниципального жилищного контроля; ведущий специалист отдела муниципального жилищного контроля; начальник отдела по контролю за территорией; консультант отдела по контролю за территорией; главный специалист отдела по контролю за территорией; ведущий специалист отдела по контролю за территорией; специалист 1-й категории отдела по контролю за территорией
11.	Комитет по обеспечению жизнедеятельности города	Заместитель председателя комитета; начальник отдела жилищно-коммунального хозяйства и развития инженерной инфраструктуры; консультант отдела жилищно-коммунального хозяйства и развития инженерной инфраструктуры; главный специалист отдела жилищно-коммунального хозяйства и развития инженерной инфраструктуры; ведущий специалист отдела жилищно-коммунального хозяйства и развития инженерной инфраструктуры; главный специалист сектора экономического реформирования ЖКХ и юридического сопровождения; ведущий специалист сектора экономического реформирования ЖКХ и юридического сопровождения
12.	Комитет благоустройства и дорожного хозяйства	Заместитель председателя комитета; консультант (правовое обеспечение, представительство в судах); консультант сектора бухгалтерского учета и отчетности; консультант сектора дорожного хозяйства; главный специалист сектора дорожного хозяйства; ведущий специалист сектора дорожного хозяйства; консультант сектора транспортного обслуживания населения; консультант сектора организации работ по благоустройству; ведущий специалист сектора организации работ по благоустройству
13.	Управление муниципальным имуществом	Консультант (правовое обеспечение, представительство в судах); главный специалист (правовое обеспечение, представительство в судах); главный специалист (контрактный управляющий); начальник отдела ведения реестра муниципальной собственности; консультант отдела ведения реестра муниципальной собственности; главный специалист отдела ведения реестра муниципальной собственности; ведущий специалист отдела ведения реестра муниципальной собственности; специалист 1-й категории отдела ведения реестра муниципальной собственности; начальник отдела по распоряжению муниципальным имуществом; консультант отдела по распоряжению муниципальным имуществом; главный специалист отдела по распоряжению муниципальным имуществом; ведущий специалист отдела по распоряжению муниципальным имуществом; специалист 1-й категории отдела по распоряжению муниципальным имуществом; начальник отдела мониторинга муниципального имущества; консультант отдела мониторинга муниципального имущества; главный специалист отдела мониторинга муниципального имущества; ведущий специалист отдела мониторинга муниципального имущества; специалист 1-й категории отдела мониторинга муниципального имущества; начальник отдела по обеспечению жильем; консультант отдела по обеспечению жильем; главный специалист отдела по обеспечению жильем; ведущий специалист отдела по обеспечению жильем; специалист 1-й категории отдела по обеспечению жильем
14.	Управление образования	Заместитель начальника управления; консультант; главный специалист (контрактный управляющий); главный специалист (правовое обеспечение, представительство в судах)
15.	Комитет по физической культуре и спорту	Заместитель председателя комитета; консультант; главный специалист
16.	Комитет по делам молодежи, культуры и спорта	Заместитель председателя комитета; ведущий специалист (контрактный управляющий)

17.	Управление финансов	Начальник отдела предварительного контроля и казначейского исполнения бюджета; консультант отдела предварительного контроля и казначейского исполнения бюджета; главный специалист отдела предварительного контроля и казначейского исполнения бюджета; начальник отдела финансового контроля; консультант отдела финансового контроля; главный специалист отдела финансового контроля; ведущий специалист отдела финансового контроля; главный специалист отдела организационного и программного обеспечения (руководитель контрактной службы)
18.	Комитет земельных ресурсов и градостроительства	Заместитель председателя комитета, главный архитектор; начальник отдела формирования и кадастрового учета земельных участков; консультант отдела формирования и кадастрового учета земельных участков; главный специалист отдела формирования и кадастрового учета земельных участков; ведущий специалист отдела формирования и кадастрового учета земельных участков; начальник отдела индивидуальной застройки и приватизации; консультант отдела индивидуальной застройки и приватизации; начальник отдела арендных отношений; консультант отдела арендных отношений; консультант сектора территориального планирования и градостроительного зонирования; главный специалист сектора территориального планирования и градостроительного зонирования; ведущий специалист сектора территориального планирования и градостроительного зонирования; консультант сектора по работе с проектной, исполнительной и разрешительной документацией; главный специалист сектора по работе с проектной, исполнительной и разрешительной документацией; ведущий специалист сектора по работе с проектной, исполнительной и разрешительной документацией; начальник отдела информационного обеспечения градостроительной деятельности; главный специалист отдела информационного обеспечения градостроительной деятельности; ведущий специалист отдела информационного обеспечения градостроительной деятельности; начальник отдела правового обеспечения и организации исполнительного производства; консультант отдела правового обеспечения и организации исполнительного производства; главный специалист отдела правового обеспечения и организации исполнительного производства; ведущий специалист отдела правового обеспечения и организации исполнительного производства

Управляющий делами администрации

А.С. Попов

**АДМИНИСТРАЦИЯ ГОРОДСКОГО ОКРУГА –
ГОРОД ВОЛЖСКИЙ ВОЛГОГРАДСКОЙ ОБЛАСТИ**

**ПОСТАНОВЛЕНИЕ
от 29.03.2022 № 1518**

**О внесении изменений в постановление администрации городского округа –
город Волжский Волгоградской области от 09.09.2021 № 4789**

С целью исправления технической ошибки в постановлении администрации городского округа – город Волжский Волгоградской области от 09.09.2021 № 4789 «Об утверждении проекта внесения изменений в документацию «Корректировка проекта планировки 14 микрорайона городского округа – город Волжский Волгоградской области», руководствуясь ст. 33 Устава городского округа – город Волжский Волгоградской области,

ПОСТАНОВЛЯЮ:

1. Внести изменения в постановление администрации городского округа – город Волжский Волгоградской области от 09.09.2021 № 4789 «Об утверждении проекта внесения изменений в документацию «Корректировка проекта планировки 14 микрорайона городского округа – город Волжский Волгоградской области», изложив таблицу «Перечень и сведения о площадях земельных участков, способах их образования и видах разрешенного использования» в приложении № 1 в новой редакции:

Номер на плане	Наименование	Площадь, кв. м	Площадь по проекту, кв. м	Учетный номер (кадастровый номер)	Вид разрешенного использования согласно кадастровой выписке ФГБУ «ФКП Росреестра»	Вид разрешенного использования в соответствии с проектом межевания территории согласно классификатору видов разрешенного использования земельных участков	Возможные способы образования земельных участков
1*	Образуемый земельный участок	-	170	-	-	Склады (код 6.9)	Образование земельного участка путем перераспределения земельного участка с кадастровым номером 34:35:030119:20 и земель, государственная собственность на которые не разграничена

2	Образуемый земельный участок	-	21695	-	-	Рынки (код 4.3)	<p>I этап: образование земельного участка путем перераспределения земельного участка с кадастровым номером 34:35:030119:13500 и земель, государственная собственность на которые не разграничена</p> <p>II этап: образование земельного участка путем перераспределения земельного участка с кадастровым номером 34:35:030119:13554 и земель, государственная собственность на которые не разграничена</p>
2.1**	Образуемый земельный участок	-	21868	-	-	Рынки (код 4.3)	<p>Образование земельного участка путем перераспределения земельного участка с кадастровым номером 34:35:030119:149 и земель, государственная собственность на которые не разграничена</p>
3*	Образуемый земельный участок	-	176	-	-	Магазины (код 4.4)	<p>Образование земельного участка путем перераспределения земельного участка с кадастровым номером 34:35:030119:16 и земель, государственная собственность на которые не разграничена</p>
4	Образуемый земельный участок	-	6123	-	-	Рынки (код 4.3)	<p>Образование земельного участка путем перераспределения земельного участка с кадастровым номером 34:35:030119:10259</p>
5	Изменяемый земельный участок	154194 (площадь согласно кадастровой выписке); 154165 (фактическая площадь)	153992	34:35:030119:10259	Под объектами коммунального хозяйства (под незавершенным строительством инженерные сети 14 микрорайона)	-	-

*Вид разрешенного использования существующего земельного участка в целях соблюдения прав собственников принимается по сведениям ФГБУ «ФКП Росреестра» в соответствии с ч. 8, ч. 9 статьи 36 Градостроительного кодекса РФ, п. 1.5.2 Городского положения от 15.10.2009 № 480-ВГД «Правила землепользования и застройки городского округа – город Волжский Волгоградской области»: земельные участки или объекты капитального строительства, виды разрешенного использования, предельные (минимальные и (или) максимальные) размеры и предельные параметры которых не соответствуют градостроительному регламенту, могут использоваться без установления срока приведения их в соответствие с градостроительным регламентом, за исключением случаев, если использование таких земельных участков и объектов капитального строительства опасно для жизни или здоровья человека, для окружающей среды, объектов культурного наследия.

Реконструкция таких объектов капитального строительства может осуществляться только путем их приведения в соответствие с градостроительным регламентом или путем уменьшения их несоответствия предельным параметрам разрешенного строительства, реконструкции. Изменение видов разрешенного использования указанных земельных участков и объектов капитального строительства может осуществляться путем приведения их в соответствие с видами разрешенного использования земельных участков и объектов капитального строительства, установленными градостроительным регламентом.

**Образование земельного участка после процедуры уточнения границ земельного участка с кадастровым номером 34:35:030119:10259 для высвобождения участка площадью 173 кв. м в муниципальную собственность (земли города).

2. Управлению по организационной и кадровой работе администрации городского округа – город Волжский Волгоградской области разместить настоящее постановление на официальном сайте администрации городского округа – город Волжский Волгоградской области.

3. Автономному муниципальному учреждению «Редакция газеты «Волжская правда» опубликовать настоящее постановление в газете «Волжский муниципальный вестник».

4. Контроль за исполнением настоящего постановления возложить на заместителя главы городского округа – город Волжский Волгоградской области Р.И. Никитина.

*Исполняющий обязанности главы городского округа
Р.И. Никитин*

**АДМИНИСТРАЦИЯ ГОРОДСКОГО ОКРУГА –
ГОРОД ВОЛЖСКИЙ ВОЛГОГРАДСКОЙ ОБЛАСТИ**

ПОСТАНОВЛЕНИЕ

от 15.04.2022 № 1964

О внесении изменений в административный регламент предоставления муниципальной услуги «Выдача справки о наличии подсобного хозяйства», утвержденный постановлением администрации городского округа – город Волжский Волгоградской области от 08.04.2020 № 1952

В соответствии с Федеральным законом от 27.07.2010 № 210-ФЗ «Об организации предоставления государственных и муниципальных услуг», на основании постановления Администрации Волгоградской области от 11.12.2021 № 678-п «О признании утратившим силу постановления Администрации Волгоградской области от 09 ноября 2015 г. № 664-п «О государственной информационной системе «Портал государственных и муниципальных услуг (функций) Волгоградской области», постановления администрации городского округа – город Волжский Волгоградской области от 27.07.2016 № 4477 «О разработке и утверждении административных регламентов предоставления муниципальных услуг и ведении реестра муниципальных услуг (функций)», постановления администрации городского округа – город Волжский Волгоградской области от 09.03.2022 № 1074 «Об уполномоченных органах», руководствуясь Уставом городского округа – город Волжский Волгоградской области,

ПОСТАНОВЛЯЮ:

1. Внести изменения в административный регламент предоставления муниципальной услуги «Выдача справки о наличии подсобного хозяйства», утвержденный постановлением администрации городского округа – город Волжский Волгоградской области от 08.04.2020 № 1952:

1.1. Абзац второй подпункта 1.3.1 пункта 1.3 раздела 1 «Общие положения» изложить в новой редакции:

«– непосредственно в Отделе при личном или письменном обращении по адресам: 404116, Волгоградская область, г. Волжский, ул. Северная, д. 6, тел.: (8443) 42-75-83, (8443) 42-75-90, факс (8443) 42-74-42; Волгоградская область, г. Волжский, пр. им. Ленина, д. 19, тел.: (8443) 21-22-36; e-mail: otдел-30@yandex.ru».

1.2. Абзац пятый подпункта 1.3.1 пункта 1.3 раздела 1 «Общие положения» признать утратившим силу.

1.3. Абзац второй подпункта 1.3.2 пункта 1.3 раздела 1 «Общие положения» изложить в новой редакции:

«– Волгоградская область, г. Волжский, ул. Северная, д. 6; Волгоградская область, г. Волжский, пр. им. Ленина, д. 19: вторник, пятница с 9:00 до 12:45 час.».

1.4. Абзац второй подпункта 1.3.3 пункта 1.3 раздела 1 «Общие положения» изложить в новой редакции:

«Кроме того, заявитель может подать в электронном виде юридически значимые заявления и документы (сведения) на оказание муниципальной услуги без непосредственного обращения в МФЦ, Отдел посредством Единого портала государственных и муниципальных услуг (при наличии технической возможности)».

1.5. Абзац второй подпункта 1.3.8 пункта 1.3 раздела 1 «Общие положения» изложить в новой редакции:

«Заявителю, подавшему заявление посредством Единого портала государственных и муниципальных услуг, специалистом Отдела направляются сведения о статусе оказания услуги в его личный кабинет на указанном портале».

1.6. Абзац второй пункта 2.16 раздела 2 «Стандарт предоставления муниципальной услуги» изложить в новой редакции:

«На Едином портале государственных и муниципальных услуг заявителю предоставляется возможность».

1.7. Подпункт 3.7.1 пункта 3.7 раздела 3 «Состав, последовательность и сроки выполнения административных процедур, требования к порядку их выполнения, в том числе особенности выполнения административных процедур в электронной форме, а также особенности выполнения административных процедур в многофункциональных центрах» изложить в новой редакции:

«3.7.1. Основанием для начала административной процедуры служит обращение заявителя либо законного представителя с соответствующим заявлением и приложенными к нему необходимыми документами в Отдел, а также поступление заявления и прилагаемых документов по почте либо в электронной форме через Единый портал государственных и муниципальных услуг».

1.8. Подпункт 3.7.4 пункта 3.7 раздела 3 «Состав, последовательность и сроки выполнения административных процедур, требования к порядку их выполнения, в том числе особенности выполнения административных процедур в электронной форме, а также особенности выполнения административных процедур в многофункциональных центрах» изложить в новой редакции:

«3.7.4. Регистрация заявления и прилагаемых документов, поступивших по почте либо в электронной форме через Единый портал государственных и муниципальных услуг, осуществляется специалистом Отдела в журнале регистрации заявлений и результатов предоставления муниципальных услуг».

При получении документов в электронном виде через Единый портал государственных и муниципальных услуг специалист Отдела направляет заявителю сообщение о принятии заявления к рассмотрению в личный кабинет заявителя на указанном портале».

1.9. Абзац второй подпункта 3.9.3 пункта 3.9 раздела 3 «Состав, последовательность и сроки выполнения административных процедур, требования к порядку их выполнения, в том числе особенности выполнения административных процедур в электронной форме, а также особенности выполнения административных процедур в многофункциональных центрах» изложить в новой редакции:

«При подаче заявителем документов в электронном виде через Единый портал государственных и муниципальных услуг специалист Отдела направляет сообщение об исполнении муниципальной услуги в его личный кабинет на указанном портале».

1.10. Абзац пятый пункта 5.5 раздела 5 «Досудебный (внесудебный) порядок обжалования решений и действий (бездействия) органа, предоставляющего муниципальную услугу, а также должностных лиц, муниципальных служащих, МФЦ, работника МФЦ и иных организаций» изложить в новой редакции:

«Жалоба на решения и действия (бездействие) органа, предоставляющего муниципальную услугу, должностного лица органа, предоставляющего муниципальную услугу, муниципального служащего, руководителя органа, предоставляющего муниципальную услугу, может быть направлена по почте, через МФЦ, с использованием информационно-телекоммуникационной сети Интернет, официального сайта органа, предоставляющего муниципальную услугу, Единого портала государственных и муниципальных услуг, а также может быть принята при личном приеме заявителя».

1.11. Абзац шестой пункта 5.5 раздела 5 «Досудебный (внесудебный) порядок обжалования решений и действий (бездействия) органа, предоставляющего муниципальную услугу, а также должностных лиц, муниципальных служащих, МФЦ, работника МФЦ и иных организаций» изложить в новой редакции:

«Жалоба на решения и действия (бездействие) МФЦ, работника МФЦ может быть направлена по почте, с использованием информационно-телекоммуникационной сети Интернет, официального сайта МФЦ, Единого портала государственных и муниципальных услуг, а также может быть принята при личном приеме заявителя».

1.12. Абзац седьмой пункта 5.5 раздела 5 «Досудебный (внесудебный) порядок обжалования решений и действий (бездействия) органа, предоставляющего муниципальную услугу, а также должностных лиц, муниципальных служащих, МФЦ, работника МФЦ и иных организаций» изложить в новой редакции:

«Жалоба на решения и действия (бездействие) организаций, предусмотренных частью 1.1 статьи 16 Федерального закона от 27.07.2010 № 210-ФЗ «Об организации предоставления государственных и муниципальных услуг», а также их работников может быть направлена по почте, с использованием информационно-телекоммуникационной сети Интернет, официальных сайтов этих организаций, Единого портала государственных и муниципальных услуг, а также может быть принята при личном приеме заявителя».

2. Управлению по организационной и кадровой работе администрации городского округа – город Волжский Волгоградской области:

– разместить настоящее постановление на официальном сайте администрации городского округа – город Волжский Волгоградской области;

– направить настоящее постановление в комитет юстиции Волгоградской области для включения в регистр муниципальных нормативных правовых актов Волгоградской области.

3. Автономному муниципальному учреждению «Редакция газеты «Волжская правда» опубликовать настоящее постановление в газете «Волжский муниципальный вестник».

4. Контроль за исполнением настоящего постановления возложить на начальника отдела по управлению поселками администрации городского округа – город Волжский Волгоградской области Р.А. Зенкина.

*Исполняющий обязанности заместителя главы городского округа
Е.О. Морозова*

**АДМИНИСТРАЦИЯ ГОРОДСКОГО ОКРУГА –
ГОРОД ВОЛЖСКИЙ ВОЛГОГРАДСКОЙ ОБЛАСТИ**

ПОСТАНОВЛЕНИЕ

от 15.04.2022 № 1962

О некоторых вопросах проведения церемонии государственной регистрации заключения брака в торжественной обстановке в отделах записи актов гражданского состояния администрации городского округа – город Волжский Волгоградской области

Руководствуясь Законом Волгоградской области от 12.12.2005 № 1140-ОД «О делегировании органам местного самоуправления муниципальных районов и городских округов государственных полномочий на регистрацию актов гражданского состояния», приказом комитета юстиции Волгоградской области от 29.12.2021 № 02-06-05/347 «Об утверждении Порядка заключения брака в торжественной обстановке», Уставом городского округа – город Волжский Волгоградской области,

ПОСТАНОВЛЯЮ:

ПОСТАНОВЛЯЮ:

1. Определить днями проведения церемонии государственной регистрации заключения брака в торжественной обстановке (далее – церемония государственной регистрации брака) отделом записи актов гражданского состояния № 1 и отделом записи актов гражданского состояния № 2 администрации городского округа – город Волжский Волгоградской области (далее – отделы ЗАГС № 1 и ЗАГС № 2) следующие календарные дни: пятница, суббота.

В случае если день церемонии государственной регистрации брака, установленный первым абзацем настоящего пункта, выпадает на нерабочий праздничный день, то церемония государственной регистрации брака в такой день не проводится.

2. Определить местами проведения церемонии государственной регистрации брака помещения, расположенные по адресам:

2.1. Российская Федерация, Волгоградская область, город Волжский, ул. Чайковского, д. 17а, общей площадью 85,4 квадратных метра (далее – обрядовый зал).

2.2. Российская Федерация, Волгоградская область, город Волжский, ул. Мира, д. 54, общей площадью 79,1 квадратных метра (далее – обрядовый зал).

2.3. Российская Федерация, Волгоградская область, город Волжский, ул. Мира, д. 54, общей площадью 37 квадратных метров (далее – обрядовый зал).

3. Установить максимальное допустимое количество лиц, присутствующих на церемонии государственной регистрации брака в обрядовом зале, – 50 человек.

4. Отделам ЗАГС № 1 и ЗАГС № 2 разместить на информационных стендах отделов ЗАГС информацию о максимальном допустимом количестве лиц, присутствующих на церемонии государственной регистрации заключения брака в обрядовых залах.

5. Признать утратившими силу постановления администрации городского округа – город Волжский Волгоградской области:

- от 04.02.2022 № 446 «Об установлении максимального допустимого количества лиц, присутствующих на церемонии государственной регистрации заключения брака в обрядовых залах отделов ЗАГС администрации городского округа – город Волжский Волгоградской области»;

- от 09.03.2022 № 1093 «О внесении изменений в постановление администрации городского округа – город Волжский Волгоградской области от 04.02.2022 № 446».

6. Управлению по организационной и кадровой работе администрации городского округа – город Волжский Волгоградской области:

- разместить настоящее постановление и информацию о максимальном допустимом количестве лиц, присутствующих на церемонии государственной регистрации брака в обрядовых залах отделов ЗАГС № 1 и ЗАГС № 2, на официальном сайте администрации городского округа – город Волжский Волгоградской области;

- направить настоящее постановление в комитет юстиции Волгоградской области для включения в регистр муниципальных нормативных правовых актов Волгоградской области.

7. Автономному муниципальному учреждению «Редакция газеты «Волжская правда» опубликовать настоящее постановление в газете «Волжский муниципальный вестник».

8. Контроль за исполнением настоящего постановления возложить на управляющего делами администрации городского округа – город Волжский Волгоградской области А.С. Попова.

*Глава городского округа
И.Н. Воронин*

ЗАКЛЮЧЕНИЕ о результатах общественных обсуждений

г. Волжский 22 апреля 2022 г.

Наименование проекта, рассмотренного на общественных обсуждениях – проект внесения изменений в проект межевания застроенной территории 10 микрорайона городского округа – город Волжский Волгоградской области.

Количество участников общественных обсуждений, которые приняли участие в общественных обсуждениях – 0.

Протокол общественных обсуждений от 21 апреля 2022 г.

Предложения и замечания граждан, являющихся участниками общественных обсуждений и постоянно проживающих на территории, в пределах которой проводились общественные обсуждения: не поступали.

Предложения и замечания иных участников общественных обсуждений: не поступали.

Выводы по результатам общественных обсуждений: «Одобрить проект внесения изменений в проект межевания застроенной территории 10 микрорайона городского округа – город Волжский Волгоградской области учитывая соответствие документации требованиям градостроительного законодательства».

*Председатель комитета земельных ресурсов и градостроительства
администрации городского округа – город Волжский Волгоградской области
А.В. Попова*

ЗАКЛЮЧЕНИЕ о результатах общественных обсуждений

г. Волжский 22 апреля 2022 г.

Наименование проекта, рассмотренного на общественных обсуждениях – проект планировки и межевания территории в районе земельного участка по адресу: ул. Александрова, 58, городского округа – город Волжский Волгоградской области.

Количество участников общественных обсуждений, которые приняли участие в общественных обсуждениях – 0.

Протокол общественных обсуждений от 21 апреля 2022 г.

Предложения и замечания граждан, являющихся участниками общественных обсуждений и постоянно проживающих на территории, в пределах которой проводились общественные обсуждения: не поступали.

Предложения и замечания иных участников общественных обсуждений: не поступали.

Выводы по результатам общественных обсуждений: «Одобрить проект планировки и межевания территории в районе земельного участка по адресу: ул. Александрова, 58, городского округа – город Волжский Волгоградской области учитывая соответствие документации требованиям градостроительного законодательства».

*Председатель комитета земельных ресурсов и градостроительства
администрации городского округа – город Волжский Волгоградской области
А.В. Попова*

АДМИНИСТРАЦИЯ ГОРОДСКОГО ОКРУГА – ГОРОД ВОЛЖСКИЙ ВОЛГОГРАДСКОЙ ОБЛАСТИ

ПОСТАНОВЛЕНИЕ

от 20.04.2022 № 2034

О внесении изменений в Перечень муниципальных программ и ведомственных целевых программ, предлагаемых к реализации в 2022 году, утвержденный постановлением администрации городского округа – город Волжский Волгоградской области от 18.06.2021 № 3247

В соответствии со ст. 179 Бюджетного кодекса Российской Федерации, ст. 14 Положения о бюджетном процессе в городском округе – город Волжский Волгоградской области, принятого решением Волжской городской Думы Волгоградской области от 29.11.2013 № 10-ВГД, руководствуясь Уставом городского округа – город Волжский Волгоградской области,

1. Внести изменения в Перечень муниципальных программ и ведомственных целевых программ, предлагаемых к реализации в 2022 году, утвержденный постановлением администрации городского округа – город Волжский Волгоградской области от 18.06.2021 № 3247, изложив его в новой редакции (приложение).

2. Управлению по организационной и кадровой работе администрации городского округа – город Волжский Волгоградской области:

– разместить настоящее постановление на официальном сайте администрации городского округа – город Волжский Волгоградской области (в разделах «Документы» и «Стратегическое планирование. Перечень муниципальных программ и ведомственных целевых программ, предлагаемых к реализации. 2022 год»);

– направить настоящее постановление в комитет юстиции Волгоградской области для включения в регистр муниципальных нормативных правовых актов Волгоградской области.

3. Автономному муниципальному учреждению «Редакция газеты «Волжская правда» опубликовать настоящее постановление в газете «Волжский муниципальный вестник».

4. Контроль за исполнением настоящего постановления оставляю за собой.

*Заместитель главы городского округа
Р.И. Никитин*

Приложение
к постановлению администрации
городского округа – город Волжский
Волгоградской области
от 20.04.2022 № 2034

Перечень муниципальных программ и ведомственных целевых программ, предлагаемых к реализации в 2022 году

№ п/п	Наименование программы	Курирующий заместитель главы городского округа, руководитель структурного подразделения (отдела) администрации городского округа – город Волжский Волгоградской области	Структурное подразделение администрации городского округа – город Волжский Волгоградской области – разработчик (координатор) программы
1	2	3	4
Муниципальные программы			
1.	«Мероприятия по осуществлению дорожной деятельности, содержанию объектов внешнего благоустройства, обеспечению безопасности дорожного движения и организации транспортного обслуживания населения» на 2019–2022 годы	Заместитель главы городского округа А.С. Мацаев, председатель комитета благоустройства и дорожного хозяйства	Комитет благоустройства и дорожного хозяйства
2.	«Энергосбережение и повышение энергетической эффективности» на 2021–2023 годы	Заместитель главы городского округа В.А. Сухоруков, председатель комитета по обеспечению жизнедеятельности города	Комитет по обеспечению жизнедеятельности города
3.	«Обеспечение пожарной безопасности на объектах социальной сферы на территории городского округа – город Волжский Волгоградской области» на 2021–2023 годы	Заместитель главы городского округа Е.В. Гиричева, начальник отдела по делам ГО и ЧС	Администрация городского округа – город Волжский Волгоградской области (отдел по делам ГО и ЧС)
4.	«Осуществление мероприятий по обеспечению безопасности людей на водных объектах, охране их жизни и здоровья на территории городского округа – город Волжский Волгоградской области» на 2021–2023 годы	Заместитель главы городского округа В.А. Сухоруков, начальник отдела по делам ГО и ЧС	Администрация городского округа – город Волжский Волгоградской области (отдел по делам ГО и ЧС)
5.	«Обеспечение жильем молодых семей» на 2021–2025 годы	Заместитель главы городского округа В.А. Сухоруков, начальник управления муниципальным имуществом	Управление муниципальным имуществом
6.	«Профилактика терроризма и экстремизма на территории городского округа – город Волжский Волгоградской области» на 2021–2025 годы	Помощник главы городского округа П.А. Овсянников	Администрация городского округа – город Волжский Волгоградской области (помощник главы городского округа П.А. Овсянников)

7.	«Противодействие коррупции на территории городского округа – город Волжский Волгоградской области» на 2020–2023 годы	Заместитель главы городского округа В.А. Сухоруков, начальник управления правового обеспечения и организации деятельности территориальной административной комиссии	Администрация городского округа – город Волжский Волгоградской области (управление правового обеспечения и организации деятельности территориальной административной комиссии)
8.	«Развитие физической культуры и массового спорта на территории городского округа – город Волжский Волгоградской области» на 2021–2023 годы	Заместитель главы городского округа Е.В. Гиричева, председатель комитета по делам молодежи, культуры и спорта	Комитет по делам молодежи, культуры и спорта
9.	«Создание условий для организации досуга и обеспечения жителей городского округа – город Волжский Волгоградской области услугами культуры» на 2021–2023 годы	Заместитель главы городского округа Е.В. Гиричева, председатель комитета по делам молодежи, культуры и спорта	Комитет по делам молодежи, культуры и спорта
10.	«Развитие малого и среднего предпринимательства городского округа – город Волжский Волгоградской области» на 2021–2023 годы	Заместитель главы городского округа Р.И. Никитин, начальник управления экономики	Администрация городского округа – город Волжский Волгоградской области (управление экономики)
11.	«Переселение граждан, проживающих на территории городского округа – город Волжский Волгоградской области, из аварийного жилищного фонда» на 2022–2024 годы	Заместитель главы городского округа А.С. Мацаев, начальник управления капитального строительства	Управление капитального строительства
12.	«Профилактика наркомании и противодействие незаконному распространению наркотиков в городском округе – город Волжский Волгоградской области» на 2021–2023 годы	Заместитель главы городского округа Е.В. Гиричева, начальник управления образования	Управление образования
13.	«Формирование современной городской среды на территории городского округа – город Волжский Волгоградской области» на 2018–2024 годы	Заместитель главы городского округа А.С. Мацаев, председатель комитета благоустройства и дорожного хозяйства	Комитет благоустройства и дорожного хозяйства
14.	«Развитие образования на территории городского округа – город Волжский Волгоградской области» на 2020–2022 годы	Заместитель главы городского округа Е.В. Гиричева, начальник управления образования	Управление образования
15.	«Жилищно-коммунальное хозяйство в городском округе – город Волжский Волгоградской области» на 2020–2024 годы	Заместитель главы городского округа В.А. Сухоруков, председатель комитета по обеспечению жизнедеятельности города	Комитет по обеспечению жизнедеятельности города
16.	«Молодое поколение» на 2020–2022 годы	Заместитель главы городского округа Е.В. Гиричева, председатель комитета по делам молодежи, культуры и спорта	Комитет по делам молодежи, культуры и спорта
Ведомственные целевые программы			
1.	«Организация мероприятий по охране окружающей среды в границах городского округа – город Волжский Волгоградской области» на 2021–2023 годы	Заместитель главы городского округа Р.И. Никитин	Администрация городского округа – город Волжский Волгоградской области (МБУ «Служба охраны окружающей среды»)
2.	«Организация мероприятий по гражданской обороне, защите населения и территории городского округа от чрезвычайных ситуаций природного и техногенного характера и обеспечению первичных мер пожарной безопасности в границах	Заместитель главы городского округа В.А. Сухоруков, начальник отдела по делам ГО и ЧС	Администрация городского округа – город Волжский Волгоградской области (отдел по делам ГО и ЧС)

	городского округа – город Волжский Волгоградской области» на 2021–2023 годы		
3.	«Муниципальный сектор экономики» на 2021–2023 годы	Заместитель главы городского округа В.А. Сухоруков, начальник управления муниципальным имуществом	Управление муниципальным имуществом
4.	«Управление земельными ресурсами и развитие градостроительной деятельности городского округа – город Волжский Волгоградской области» на 2020–2022 годы	Заместитель главы городского округа Р.И. Никитин, председатель комитета земельных ресурсов и градостроительства	Комитет земельных ресурсов и градостроительства

Заместитель главы городского округа

Р.И. Никитин

АДМИНИСТРАЦИЯ ГОРОДСКОГО ОКРУГА – ГОРОД ВОЛЖСКИЙ ВОЛГОГРАДСКОЙ ОБЛАСТИ

ПОСТАНОВЛЕНИЕ

от 22.04.2022 № 2118

О внесении изменений в административный регламент предоставления муниципальной услуги «Принятие решения о проведении аукциона на право заключения договора аренды земельных участков, находящихся в муниципальной собственности, и земельных участков, государственная собственность на которые не разграничена, расположенных на территории городского округа – город Волжский Волгоградской области», утвержденный постановлением администрации городского округа – город Волжский Волгоградской области от 30.04.2019 № 3052

В соответствии с Федеральным законом от 06.10.2003 № 131-ФЗ «Об общих принципах организации местного самоуправления в Российской Федерации», Федеральным законом от 27.07.2010 № 210-ФЗ «Об организации предоставления государственных и муниципальных услуг», Федеральным законом от 01.07.2021 № 276-ФЗ «О внесении изменений в Градостроительный кодекс Российской Федерации и отдельные законодательные акты Российской Федерации», руководствуясь постановлением администрации городского округа – город Волжский Волгоградской области от 27.07.2016 № 4477 «О разработке и утверждении административных регламентов предоставления муниципальных услуг и ведении реестра муниципальных услуг (функций)», постановлением администрации городского округа – город Волжский Волгоградской области от 09.03.2022 № 1074 «Об уполномоченных органах», Уставом городского округа – город Волжский Волгоградской области,

ПОСТАНОВЛЯЮ:

1. Внести изменения в административный регламент предоставления муниципальной услуги «Принятие решения о проведении аукциона на право заключения договора аренды земельных участков, находящихся в муниципальной собственности, и земельных участков, государственная собственность на которые не разграничена, расположенных на территории городского округа – город Волжский Волгоградской области», утвержденный постановлением администрации городского округа – город Волжский Волгоградской области от 30.04.2019 № 3052:

1.1. Абзацы 12–17 подпункта 1 пункта 2.6.1.1 раздела 2 «Стандарт предоставления муниципальной услуги» изложить в новой редакции:

«Заявление в форме электронного документа подписывается по выбору заявителя:
- простой электронной подписью заявителя (представителя заявителя);
- усиленной (квалифицированной, неквалифицированной) электронной подписью заявителя (представителя заявителя).»

Сертификат ключа проверки усиленной неквалифицированной электронной подписи должен быть создан и использоваться в инфраструктуре, обеспечивающей информационно-технологическое взаимодействие информационных систем, используемых для предоставления государственных и муниципальных услуг в электронной форме, которая создается и проверяется с использованием средств электронной подписи и средств удостоверяющего центра, имеющих подтверждение соответствия требованиям, установленным федеральным органом исполнительной власти в области обеспечения безопасности, а также при наличии у владельца сертификата ключа проверки ключа простой электронной подписи, выданного ему при личном приеме.

1.2. Абзацы 12–17 подпункта 1 пункта 2.6.2.1 раздела 2 «Стандарт предоставления муниципальной услуги» изложить в новой редакции:

«Заявление в форме электронного документа подписывается по выбору заявителя:
- простой электронной подписью заявителя (представителя заявителя);
- усиленной (квалифицированной, неквалифицированной) электронной подписью заявителя (представителя заявителя).»

Сертификат ключа проверки усиленной неквалифицированной электронной подписи должен быть создан и использоваться в инфраструктуре, обеспечивающей информационно-технологическое взаимодействие информационных систем, используемых для предоставления государственных и муниципальных услуг в электронной форме, которая создается и проверяется с использованием средств электронной подписи и средств удостоверяющего центра, имеющих подтверждение соответствия требованиям, установленным федеральным органом исполнительной власти в области обеспечения безопасности, а также при наличии у владельца сертификата ключа проверки ключа простой электронной подписи, выданного ему при личном приеме.

1.3. Пункт 2.11 раздела 2 «Стандарт предоставления муниципальной услуги» изложить в новой редакции:

«2.11. Срок регистрации заявления и прилагаемых к нему документов составляет:
- на личном приеме граждан – не более 20 минут;
- при поступлении заявления и документов по почте или через МФЦ – не более 3 дней со дня поступления в уполномоченный орган;
- при поступлении заявления в форме электронного документа, в том числе посредством Единого портала государственных и муниципальных услуг в информационно-телекоммуникационной сети Интернет, – не позднее 1 рабочего дня, следующего за днем поступления заявления в уполномоченный орган.»

1.4. Абзац 3 подпункта 2.12.2 пункта 2.12 раздела 2 «Стандарт предоставления муниципальной услуги» изложить в новой редакции:

«Помещения уполномоченного органа должны соответствовать санитарным правилам СП 2.2.3670-20 «Санитарно-эпидемиологические требования к условиям труда», утвержденным постановлением Главного государственного санитарного врача Российской Федерации от 02.12.2020 № 40, и быть оборудованы средствами пожаротушения.»

1.5. Абзац 4 подпункта 3.2.6 пункта 3.2 раздела 3 «Состав, последовательность и сроки выполнения административных процедур, требования к порядку их выполнения, в том числе особенности выполнения административных процедур в электронной форме, а также особенности выполнения административных процедур в МФЦ» изложить в новой редакции:

«- при поступлении заявления в электронной форме, в том числе посредством Единого портала государственных и муниципальных услуг в информационно-телекоммуникационной сети Интернет.»

1.6. Абзацы 4–7 подпункта 3.6.6 пункта 3.6 раздела 3 «Состав, последовательность и сроки выпол-

нения административных процедур, требования к порядку их выполнения, в том числе особенности выполнения административных процедур в электронной форме, а также особенности выполнения административных процедур в МФЦ» изложить в новой редакции:

«- при поступлении заявления в электронной форме, в том числе посредством Единого портала государственных и муниципальных услуг в информационно-телекоммуникационной сети Интернет:

регистрация заявления осуществляется не позднее 1 рабочего дня, следующего за днем поступления заявления в уполномоченный орган;

уведомление с указанием допущенных нарушений требований к электронной форме документов направляется заявителю не позднее 5 рабочих дней со дня поступления заявления в уполномоченный орган;

уведомление об отказе в приеме к рассмотрению заявления о проведении аукциона, в случае выявления в ходе проверки усиленной квалифицированной электронной подписи заявителя несоблюдения установленных условий признания ее действительности, направляется в течение 3 дней со дня завершения проведения такой проверки».

1.7. Абзацы 1 и 2 подпункта 3.9.4 пункта 3.9 раздела 3 «Состав, последовательность и сроки выполнения административных процедур, требования к порядку их выполнения, в том числе особенности выполнения административных процедур в МФЦ» изложить в новой редакции:

«3.9.4. По результатам рассмотрения заявления о проведении аукциона и документов, представленных заявителем и полученных в рамках межведомственного информационного взаимодействия, или в случае, если принято решение о государственной регистрации права муниципальной собственности на земельный участок в соответствии с пунктом 3.8 настоящего Административного регламента, должностное лицо уполномоченного органа, ответственное за предоставление муниципальной услуги, готовит запросы в организации, осуществляющие эксплуатацию сетей инженерно-технического обеспечения, о предоставлении информации о возможности подключения (технологического присоединения) планируемого к строительству объекта капитального строительства к сетям инженерно-технического обеспечения (за исключением сетей электроснабжения).

В случае если информация о возможности подключения (технологического присоединения) объектов к сетям инженерно-технического обеспечения (за исключением сетей электроснабжения) представлена заявителем самостоятельно, запросы в организации, осуществляющие эксплуатацию сетей инженерно-технического обеспечения, не направляются».

1.8. Подпункт 3.9.6 пункта 3.9 раздела 3 «Состав, последовательность и сроки выполнения административных процедур, требования к порядку их выполнения, в том числе особенности выполнения административных процедур в МФЦ» изложить в новой редакции:

«3.9.6. Результатом исполнения административной процедуры является направление запросов в организации, осуществляющие эксплуатацию сетей инженерно-технического обеспечения, о предоставлении информации о возможности подключения (технологического присоединения) или принятие решения об отказе в проведении аукциона».

2. Управлению по организационной и кадровой работе администрации городского округа – город Волжский Волгоградской области:

- разместить настоящее постановление на официальном сайте администрации городского округа – город Волжский Волгоградской области;

- направить настоящее постановление в комитет юстиции Волгоградской области для включения в регистр муниципальных нормативных правовых актов Волгоградской области.

3. Автономному муниципальному учреждению «Редакция газета «Волжская правда» опубликовать настоящее постановление в газете «Волжский муниципальный вестник».

4. Контроль за исполнением настоящего постановления возложить на председателя комитета земельных ресурсов и градостроительства администрации городского округа – город Волжский Волгоградской области А.В. Попову.

*Заместитель главы городского округа
Р.И. Никитин*

АДМИНИСТРАЦИЯ ГОРОДСКОГО ОКРУГА – ГОРОД ВОЛЖСКИЙ ВОЛГОГРАДСКОЙ ОБЛАСТИ

ПОСТАНОВЛЕНИЕ

от 22.04.2022 № 2117

О внесении изменений в административный регламент предоставления муниципальной услуги «Принятие решения о проведении аукциона по продаже земельных участков, находящихся в муниципальной собственности городского округа – город Волжский Волгоградской области, и земельных участков, государственная собственность на которые не разграничена, расположенных на территории городского округа – город Волжский Волгоградской области», утвержденный постановлением администрации городского округа – город Волжский Волгоградской области от 20.12.2019 № 8650

В соответствии с Федеральным законом от 06.10.2003 № 131-ФЗ «Об общих принципах организации местного самоуправления в Российской Федерации», Федеральным законом от 27.07.2010 № 210-ФЗ «Об организации предоставления государственных и муниципальных услуг», Федеральным законом от 01.07.2021 № 276-ФЗ «О внесении изменений в Градостроительный кодекс Российской Федерации и отдельные законодательные акты Российской Федерации», руководствуясь постановлением администрации городского округа – город Волжский Волгоградской области от 27.07.2016 № 4477 «О разработке и утверждении административных регламентов предоставления муниципальных услуг и ведении реестра муниципальных услуг (функций)», постановлением администрации городского округа – город Волжский Волгоградской области от 09.03.2022 № 1074 «Об уполномоченных органах», Уставом городского округа – город Волжский Волгоградской области,

ПОСТАНОВЛЯЮ:

1. Внести изменения в административный регламент предоставления муниципальной услуги «Принятие решения о проведении аукциона по продаже земельных участков, находящихся в муниципальной собственности городского округа – город Волжский Волгоградской области, и земельных участков, государственная собственность на которые не разграничена, расположенных на территории городского округа – город Волжский Волгоградской области», утвержденный постановлением администрации городского округа – город Волжский Волгоградской области от 20.12.2019 № 8650:

1.1. Абзацы 12–17 подпункта 1 пункта 2.6.1.1 раздела 2 «Стандарт предоставления муниципальной услуги» изложить в новой редакции:

«Заявление в форме электронного документа подписывается по выбору заявителя:

- простой электронной подписью заявителя (представителя заявителя);
- усиленной (квалифицированной, неквалифицированной) электронной подписью заявителя (представителя заявителя).

Сертификат ключа проверки усиленной неквалифицированной электронной подписи должен быть создан и использоваться в инфраструктуре, обеспечивающей информационно-технологическое взаимодействие информационных систем, используемых для предоставления государственных и муниципальных услуг в электронной форме, которая создается и проверяется с использованием средств электронной подписи и средств удостоверяющего центра, имеющих подтверждение соответствия требованиям, установленным федеральным органом исполнительной власти в области обеспечения безопасности, а также при наличии у владельца сертификата ключа проверки ключа простой электронной подписи, выданного ему при личном приеме».

1.2. Абзацы 12–17 подпункта 1 пункта 2.6.2.1 раздела 2 «Стандарт предоставления муниципальной услуги» изложить в новой редакции:

«Заявление в форме электронного документа подписывается по выбору заявителя:

- простой электронной подписью заявителя (представителя заявителя);
- усиленной (квалифицированной, неквалифицированной) электронной подписью заявителя (представителя заявителя).

Сертификат ключа проверки усиленной неквалифицированной электронной подписи должен быть создан и использоваться в инфраструктуре, обеспечивающей информационно-технологическое взаимодействие информационных систем, используемых для предоставления государственных и муницип-

ципальных услуг в электронной форме, которая создается и проверяется с использованием средств электронной подписи и средств удостоверяющего центра, имеющих подтверждение соответствия требованиям, установленным федеральным органом исполнительной власти в области обеспечения безопасности, а также при наличии у владельца сертификата ключа проверки ключа простой электронной подписи, выданного ему при личном приеме».

1.3. Пункт 2.11 раздела 2 «Стандарт предоставления муниципальной услуги» изложить в новой редакции:

«2.11. Срок регистрации заявления и прилагаемых к нему документов составляет:

- на личном приеме граждан – не более 20 минут;
- при поступлении заявления и документов по почте или через МФЦ – не более 3 дней со дня поступления в уполномоченный орган;

- при поступлении заявления в форме электронного документа, в том числе посредством Единого портала государственных и муниципальных услуг в информационно-телекоммуникационной сети Интернет, – не позднее 1 рабочего дня, следующего за днем поступления заявления в уполномоченный орган».

1.4. Абзац 3 подпункта 2.12.2 пункта 2.12 раздела 2 «Стандарт предоставления муниципальной услуги» изложить в новой редакции:

«Помещения уполномоченного органа должны соответствовать санитарным правилам СП 2.2.3670-20 «Санитарно-эпидемиологические требования к условиям труда», утвержденным постановлением Главного государственного санитарного врача Российской Федерации от 02.12.2020 № 40, и быть оборудованы средствами пожаротушения».

1.5. Абзац 4 подпункта 3.2.6 пункта 3.2 раздела 3 «Состав, последовательность и сроки выполнения административных процедур, требования к порядку их выполнения, в том числе особенности выполнения административных процедур в электронной форме, а также особенности выполнения административных процедур в МФЦ» изложить в новой редакции:

«- при поступлении заявления в электронной форме, в том числе посредством Единого портала государственных и муниципальных услуг в информационно-телекоммуникационной сети Интернет:».

1.6. Абзац 4 подпункта 3.6.6 пункта 3.6 раздела 3 «Состав, последовательность и сроки выполнения административных процедур, требования к порядку их выполнения, в том числе особенности выполнения административных процедур в электронной форме, а также особенности выполнения административных процедур в МФЦ» изложить в новой редакции:

«- при поступлении заявления в электронной форме, в том числе посредством Единого портала государственных и муниципальных услуг в информационно-телекоммуникационной сети Интернет:».

1.7. Абзацы 1 и 2 подпункта 3.9.4 пункта 3.9 раздела 3 «Состав, последовательность и сроки выполнения административных процедур, требования к порядку их выполнения, в том числе особенности выполнения административных процедур в МФЦ» изложить в новой редакции:

«3.9.4. По результатам рассмотрения заявления о проведении аукциона и документов, представленных заявителем и полученных в рамках межведомственного информационного взаимодействия, или в случае, если принято решение о государственной регистрации права муниципальной собственности на земельный участок в соответствии с пунктом 3.8 настоящего Административного регламента, должностное лицо уполномоченного органа, ответственное за предоставление муниципальной услуги, готовит запросы в организации, осуществляющие эксплуатацию сетей инженерно-технического обеспечения, о предоставлении информации о возможности подключения (технологического присоединения) планируемого к строительству объекта капитального строительства к сетям инженерно-технического обеспечения (за исключением сетей электроснабжения).

В случае если информация о возможности подключения (технологического присоединения) объектов к сетям инженерно-технического обеспечения (за исключением сетей электроснабжения) представлена заявителем самостоятельно, запросы в организации, осуществляющие эксплуатацию сетей инженерно-технического обеспечения, не направляются».

1.8. Подпункт 3.9.6 пункта 3.9 раздела 3 «Состав, последовательность и сроки выполнения административных процедур, требования к порядку их выполнения, в том числе особенности выполнения административных процедур в МФЦ» изложить в новой редакции:

«3.9.6. Результатом исполнения административной процедуры является направление запросов в организации, осуществляющие эксплуатацию сетей инженерно-технического обеспечения, о предоставлении информации о возможности подключения (технологического присоединения) или принятие решения об отказе в проведении аукциона».

2. Управлению по организационной и кадровой работе администрации городского округа – город Волжский Волгоградской области:

- разместить настоящее постановление на официальном сайте администрации городского округа – город Волжский Волгоградской области;

- направить настоящее постановление в комитет юстиции Волгоградской области для включения в регистр муниципальных нормативных правовых актов Волгоградской области.

3. Автономному муниципальному учреждению «Редакция газета «Волжская правда» опубликовать настоящее постановление в газете «Волжский муниципальный вестник».

4. Контроль за исполнением настоящего постановления возложить на председателя комитета земельных ресурсов и градостроительства администрации городского округа – город Волжский Волгоградской области А.В. Попову.

*Заместитель главы городского округа
Р.И. Никитин*

АДМИНИСТРАЦИЯ ГОРОДСКОГО ОКРУГА – ГОРОД ВОЛЖСКИЙ ВОЛГОГРАДСКОЙ ОБЛАСТИ

ПОСТАНОВЛЕНИЕ

от 22.04.2022 №2138

Об утверждении проекта межевания застроенной территории 7 микрорайона городского округа – город Волжский Волгоградской области

Рассмотрев проект межевания застроенной территории 7 микрорайона городского округа – город Волжский Волгоградской области, учитывая протокол общественных обсуждений и заключение о результатах общественных обсуждений, проведенных с 9 по 30 марта 2022 года, руководствуясь ст.45,46 Градостроительного кодекса Российской Федерации, постановлением администрации городского округа – город Волжский Волгоградской области от 18.12.2019 № 8550 «Об утверждении Порядка подготовки документации по планировке территории, разрабатываемой на основании решений администрации городского округа – город Волжский Волгоградской области, принятия решения об утверждении документации по планировке территории, внесения изменений в такую документацию, отмены такой документации или ее отдельных частей, признания отдельных частей такой документации не подлежащими применению, подготовленной в том числе лицами, указанными в пунктах 3 и 4 части 1.1 статьи 45 Градостроительного кодекса Российской Федерации, для размещения объектов, указанных в частях 4.1 и 5 статьи 45 Градостроительного кодекса Российской Федерации», п. 24 ст. 6 Устава городского округа – город Волжский Волгоградской области,

ПОСТАНОВЛЯЮ:

1. Утвердить проект межевания застроенной территории 7 микрорайона городского округа – город Волжский Волгоградской области (приложения № 1, 2).

2. Управлению по организационной и кадровой работе администрации городского округа – город Волжский Волгоградской области в течение семи дней разместить настоящее постановление на официальном сайте администрации городского округа – город Волжский Волгоградской области.

3. Автономному муниципальному учреждению «Редакция газеты «Волжская правда» в течение семи дней опубликовать настоящее постановление в газете «Волжский муниципальный вестник».

4. Контроль за исполнением настоящего постановления возложить на заместителя главы городского округа – город Волжский Волгоградской области Р.И. Никитина.

*Исполняющий обязанности главы городского округа
Р.И. Никитин*

Приложение № 1
к постановлению администрации
городского округа – город Волжский
Волгоградской области
от 22.04.2022 № 2138

Проект
межевания застроенной территории 7 микрорайона городского округа – город Волжский
Волгоградской области

Подготовка проекта межевания территории осуществляется применительно к территории, расположенной в границах одного или нескольких смежных элементов планировочной структуры, границах определенной правилами землепользования и застройки территориальной зоны.

Подготовка проекта межевания территории осуществляется для определения местоположения границ образуемых и изменяемых земельных участков. Местоположение границ и размеров земельных участков в границах застроенных территорий, а также их площадь определяются с учетом фактического землепользования и градостроительных нормативов и правил, действовавших в период застройки указанной территории. Местоположение границ новых земельных участков определяется с учетом красных линий, местоположения границ смежных земельных участков (при их наличии), естественных границ земельного участка.

Проектом межевания территории не предусматривается внесение изменений в границы утвержденных красных линий.

Площадь территории в условных границах проектирования составляет 35,8 га.

В проекте межевания территории 7 микрорайона устанавливаются границы публичных сервитутов для прохода или проезда через земельные участки и для использования земельных участков и (или) земель в целях размещения объектов электросетевого хозяйства, тепловых сетей, водопроводных сетей, сетей водоотведения, линий и сооружений связи, линейных объектов системы газоснабжения, нефтепроводов и нефтепродуктопроводов, их неотъемлемых технологических частей, если указанные объекты являются объектами федерального, регионального или местного значения, либо необходимы для организации электро-, газо-, тепло-, водоснабжения населения и водоотведения, подключения (технологического присоединения) к сетям инженерно-технического обеспечения, либо переносятся в связи с изъятием земельных участков, на которых они ранее располагались, для государственных или муниципальных нужд.

Перечень и сведения о площади образуемых земельных участков,
в том числе возможные способы их образования

№ на плане	Кадастровый номер земельного участка	Вид разрешенного использования	Площадь, кв. м	Площадь по проекту, кв. м	Возможные способы образования земельных участков
1	2	3	4	5	6
1	34:35:030122:187	Среднеэтажная жилая застройка (2.5)	7404	5706	Изменяемый земельный участок
2	34:35:030122:185	Среднеэтажная жилая застройка (2.5)	5357	4855	Изменяемый земельный участок
3	34:35:030122:183	Среднеэтажная жилая застройка (2.5)	6955	9090	Изменяемый земельный участок
4	34:35:030122:21	Многоэтажная жилая застройка (2.6)	903,58	5204	Изменяемый земельный участок
5	34:35:030122:172	Среднеэтажная жилая застройка (2.5)	7339	6604	Изменяемый земельный участок
6	34:35:030122:171	Среднеэтажная жилая застройка (2.5)	9531	5301	Изменяемый земельный участок
7	34:35:030122:170	Среднеэтажная жилая застройка (2.5)	2975	1995	Изменяемый земельный участок
8	34:35:030122:169	Многоэтажная жилая застройка (2.6)	2826	5195	Изменяемый земельный участок
9	34:35:030122:168	Среднеэтажная жилая застройка (2.5)	6830	5550	Изменяемый земельный участок
10	34:35:030122:166	Среднеэтажная жилая застройка (2.5)	6172	9083	Изменяемый земельный участок
11	34:35:030122:274	Общезжития (3.2.4)	3609	6901	Изменяемый земельный участок
12	34:35:030122:165	Среднеэтажная жилая застройка (2.5)	3845	5479	Изменяемый земельный участок
13	34:35:030122:164	Среднеэтажная жилая застройка (2.5)	6397	8277	Изменяемый земельный участок
14	34:35:030122:163	Среднеэтажная жилая застройка (2.5)	1453	4018	Изменяемый земельный участок
15	34:35:030122:162	Среднеэтажная жилая застройка (2.5)	5076	4773	Изменяемый земельный участок
16	34:35:030122:161	Среднеэтажная жилая застройка (2.5)	7350	7350	Изменяемый земельный участок
17	-	Среднеэтажная жилая застройка (2.5)	-	4637	Образует земельный участок (из земель, государственная собственность на которые не разграничена)
18	34:35:030122:159	Среднеэтажная жилая застройка (2.5)	2815	3731	Изменяемый земельный участок
19	34:35:030122:158	Среднеэтажная жилая застройка (2.5)	4146	9108	Изменяемый земельный участок
20	34:35:030122:128	Среднеэтажная жилая застройка (2.5)	3190	11237	Изменяемый земельный участок
21	34:35:030122:127	Среднеэтажная жилая застройка (2.5)	2490	6838	Изменяемый земельный участок
22	34:35:030122:126	Среднеэтажная жилая застройка (2.5)	9381	7324	Изменяемый земельный участок
23	34:35:030122:125	Среднеэтажная жилая застройка (2.5)	6163	3950	Изменяемый земельный участок
24	34:35:030122:119	Среднеэтажная жилая застройка (2.5)	4435	5320	Изменяемый земельный участок
25	34:35:030122:118	Среднеэтажная жилая застройка (2.5)	1997	4353	Изменяемый земельный участок
26	34:35:030122:22	Многоэтажная жилая застройка (2.6)	3596	7497	Изменяемый земельный участок
27	34:35:030122:114	Среднеэтажная жилая застройка (2.5)	3676	4855	Изменяемый земельный участок
28	34:35:030122:113	Среднеэтажная жилая застройка (2.5)	3672	4484	Изменяемый земельный участок
29	34:35:030122:201	Многоэтажная жилая застройка (2.6)	3001	6259	Изменяемый земельный участок
30	34:35:030122:199	Среднеэтажная жилая застройка (2.5)	1680	5234	Изменяемый земельный участок
31	-	Среднеэтажная жилая застройка (2.5)	-	4163	Образует земельный участок (из земель, государственная собственность на которые не разграничена)
32	34:35:030122:197	Среднеэтажная жилая застройка (2.5)	6043	4927	Изменяемый земельный участок
33	34:35:030122:196	Многоэтажная жилая застройка (2.6)	4005	11757	Изменяемый земельный участок
34	34:35:030122:195	Среднеэтажная жилая застройка (2.5)	12730	11078	Изменяемый земельный участок
35	34:35:030122:286	Многоэтажная жилая застройка (2.6)	3278	6216	Изменяемый земельный участок
36	34:35:030122:194	Среднеэтажная жилая застройка (2.5)	1810	4774	Изменяемый земельный участок
37	34:35:030122:192	Многоэтажная жилая застройка (2.6)	4247	10243	Изменяемый земельный участок
38	34:35:030122:191	Среднеэтажная жилая застройка (2.5)	8481	3875	Изменяемый земельный участок
39	-	Магазины (4.4)	-	318	Образует земельный участок

№ на плане	Кадастровый номер земельного участка	Вид разрешенного использования	Площадь, кв. м	Площадь по проекту, кв. м	Возможные способы образования земельных участков
1	2	3	4	5	6
40	-	Магазины (4.4)	-	118	Образует земельный участок (перераспределение земельного участка с кадастровым номером 34:35:030122:231 и земель, государственная собственность на которые не разграничена)
41	34:35:030122:25320	Коммунальное обслуживание (для размещения объектов, предназначенных для обеспечения водоснабжения, водоотведения ВПНС №7)	273	286	Изменяемый земельный участок
42	-	Благоустройство территории (12.0.2)	-	3200	Образует земельный участок (из земель, государственная собственность на которые не разграничена)
43	-	Предоставление коммунальных услуг (3.1.1)	-	61	Образует земельный участок (из земель, государственная собственность на которые не разграничена)

Примечание. Площади и координаты формируемых земельных участков могут уточняться в результате проведения кадастровых работ.

Перечень и сведения о площади образуемых земельных участков, которые будут отнесены к территориям общего пользования или имуществу общего пользования, в том числе в отношении которых предполагаются резервирование и (или) изъятие для государственных или муниципальных нужд

№ на плане	Кадастровый номер земельного участка	Вид разрешенного использования	Площадь, кв. м	Площадь по проекту, кв. м	Возможные способы образования земельных участков
1	2	3	4	5	6
44	34:35:030122:238	Земельные участки (территории) общего пользования (12.0)	20	20	Изменяемый земельный участок
41.1	-	Земельные участки (территории) общего пользования (12.0)	-	827	Образует земельный участок (перераспределение земельного участка № 41 и земель, государственная собственность на которые не разграничена)
45	34:35:030122:282	Земельные участки (территории) общего пользования (12.0)	1970	1970	Изменяемый земельный участок
45.1	-	Земельные участки (территории) общего пользования (12.0)	-	8694	Образует земельный участок (перераспределение земельного участка № 42 и земель, государственная собственность на которые не разграничена)
46	34:35:030122:24837	Земельные участки (территории) общего пользования (12.0)	7	7	Изменяемый земельный участок
46.1	-	Земельные участки (территории) общего пользования (12.0)	-	2325	Образует земельный участок (перераспределение земельного участка № 44 и земель, государственная собственность на которые не разграничена)
47	34:35:030122:24819	Земельные участки (территории) общего пользования (12.0)	20	20	Изменяемый земельный участок
47.1	-	Земельные участки (территории) общего пользования (12.0)	-	5165	Образует земельный участок (перераспределение земельного участка № 45 и земель, государственная собственность на которые не разграничена)
48	34:35:030122:18	Земельные участки (территории) общего пользования (12.0)	41,6	41,6	Изменяемый земельный участок
48.1	-	Земельные участки (территории) общего пользования (12.0)	-	6833	Образует земельный участок (перераспределение земельного участка № 46 и земель, государственная собственность на которые не разграничена)
49	34:35:030122:315	Земельные участки (территории) общего пользования (12.0)	17	17	Изменяемый земельный участок
49.1	-	Земельные участки (территории) общего пользования (12.0)	-	5184	Образует земельный участок (перераспределение земельного участка № 48 и земель, государственная собственность на которые не разграничена)
50	34:35:030122:310	Земельные участки (территории) общего пользования (12.0)	2619	2619	Изменяемый земельный участок
50.1	-	Земельные участки (территории) общего пользования (12.0)	-	21688	Образует земельный участок (перераспределение земельного участка № 49 и земель, государственная собственность на которые не разграничена)

Примечание. Площади и координаты формируемых земельных участков могут уточняться в результате проведения кадастровых работ.

Вид разрешенного использования земельных участков определен в соответствии с [классификатором](#) видов разрешенного использования земельных участков (кодом), утвержденным приказом Росреестра от 10.11.2020 № П/0412 «Об утверждении классификатора видов разрешенного использования земельных участков», Городским положением от 15.10.2009 № 480-ВГД «Правила землепользования и застройки городского округа – город Волжский Волгоградской области».

Согласно карте градостроительного зонирования Правил землепользования и застройки городского округа – город Волжский Волгоградской области территория проектирования расположена в зонах: Ж-4 – зона среднеэтажной и многоэтажной жилой застройки, УДС – зона улично-дорожной сети.


Леса и лесные участки в границах подготовки проекта межевания территории отсутствуют.



Проект межевания застроенной территории 7 микрорайона
городского округа – город Волжский Волгоградской области
Чертеж межевания территории

Приложение № 2
к постановлению администрации
городского округа – город Волжский
Волгоградской области
от 22.04.2022 № 2138

Заместитель главы городского округа –
город Волжский Волгоградской области
Р.И. Никитин

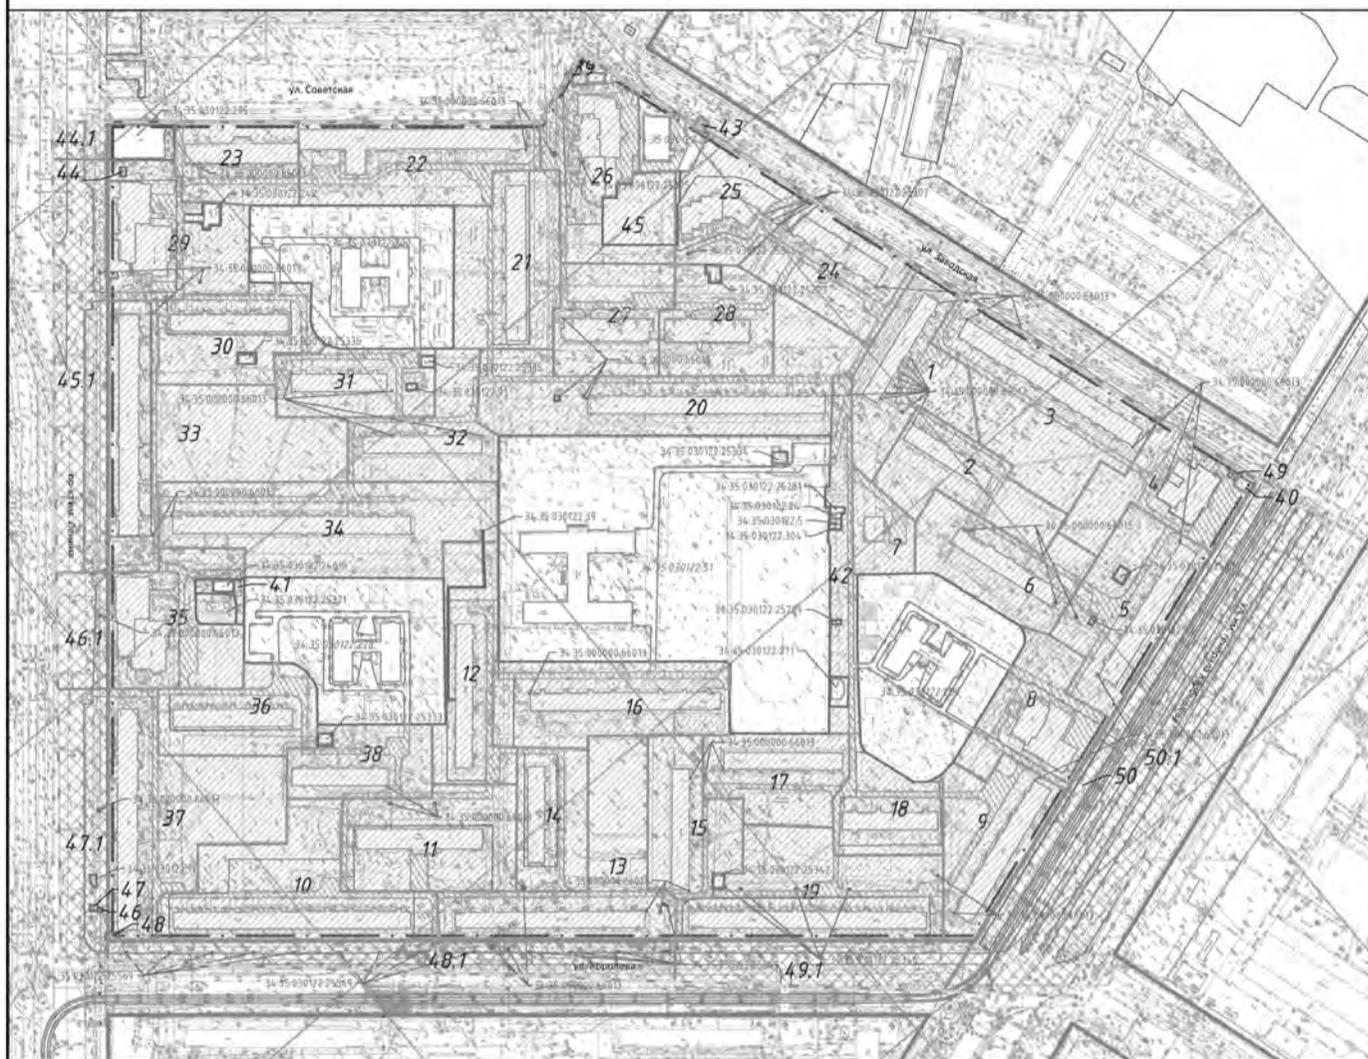

Условные обозначения:

- границы территории, в отношении которой осуществляется подготовка проекта межевания
 - границы существующих элементов планировочной структуры; существующие красные линии
 - линии отступа от красных линий в целях определения мест допустимого размещения зданий, строений, сооружений
 - границы образуемых и (или) изменяемых земельных участков
 - границы образуемых и (или) изменяемых земельных участков, которые будут отнесены к территориям общего пользования
 - границы публичных сервитутов
- 32 – условные номера земельных участков

Не показаны в связи с отсутствием:
1) границы планируемых элементов планировочной структуры;
2) красные линии, утверждаемые, изменяемые проектом межевания территории;
3) границы земельных участков, в отношении которых предполагается их резервирование и (или) изъятие для государственных или муниципальных нужд;
4) границы образуемых и (или) изменяемых лесных участков.

Формат А3

АДМИНИСТРАЦИЯ ГОРОДСКОГО ОКРУГА –
ГОРОД ВОЛЖСКИЙ ВОЛГОГРАДСКОЙ ОБЛАСТИ

ПОСТАНОВЛЕНИЕ

от 22.04.2022 № 2139

Об утверждении проекта межевания застроенной территории 2 микрорайона городского округа – город Волжский Волгоградской области

Рассмотрев проект межевания застроенной территории 2 микрорайона городского округа – город Волжский Волгоградской области, учитывая протокол общественных обсуждений и заключение о результатах общественных обсуждений, проведенных с 9 по 30 марта 2022 года, руководствуясь ст. 45, 46 Градостроительного кодекса Российской Федерации, постановлением администрации городского округа – город Волжский Волгоградской области от 18.12.2019 № 8550 «Об утверждении Порядка подготовки документации по планировке территории, разрабатываемой на основании решений администрации городского округа – город Волжский Волгоградской области, принятия решения об утверждении документации по планировке территории, внесения изменений в такую документацию, отмены такой документации или ее отдельных частей, признания отдельных частей такой документации не подлежащими применению, подготовленной в том числе лицами, указанными в пунктах 3 и 4 части 1.1 статьи 45 Градостроительного кодекса Российской Федерации, для размещения объектов, указанных в частях 4.1 и 5 статьи 45 Градостроительного кодекса Российской Федерации», п. 24 ст. 6 Устава городского округа – город Волжский Волгоградской области,

ПОСТАНОВЛЯЮ:

1. Утвердить проект межевания застроенной территории 2 микрорайона городского округа – город Волжский Волгоградской области (приложения № 1, 2).
2. Управлению по организационной и кадровой работе администрации городского округа – город Волжский Волгоградской области в течение семи дней разместить настоящее постановление на официальном сайте администрации городского округа – город Волжский Волгоградской области.
3. Автономному муниципальному учреждению «Редакция газеты «Волжская правда» в течение семи дней опубликовать настоящее постановление в газете «Волжский муниципальный вестник».
4. Контроль за исполнением настоящего постановления возложить на заместителя главы городского округа – город Волжский Волгоградской области Р.И. Никитина.

Глава городского округа
И.Н. Воронин

Приложение № 1
к постановлению администрации
городского округа – город Волжский
Волгоградской области
от 22.04.2022 № 2139

Проект межевания застроенной территории 2 микрорайона
городского округа – город Волжский Волгоградской области

Проект межевания застроенной территории 2 микрорайона городского округа – город Волжский Волгоградской области разработан комитетом земельных ресурсов и градостроительства администрации городского округа – город Волжский Волгоградской области на основании постановления администрации городского округа – город Волжский Волгоградской области от 17.01.2022 № 65 «О подготовке документации по планировке территорий».

Подготовка проекта межевания территории осуществляется для определения местоположения границ образуемых и изменяемых земельных участков.

Границы проектирования включают в себя: территорию 2 микрорайона в квартале красных линий, сквер вдоль ул. Молодежной, квартал красных линий с жилыми домами по ул. Сталинградской, территорию храма, территорию общего пользования вдоль пр. им. Ленина. Границами проектирования являются границы кадастрового квартала 34:35:030119 и земельный участок с кадастровым номером 34:35:030119:12876, сформированный под парк культуры и отдыха.

Согласно Генеральному плану городского округа – город Волжский Волгоградской области территория проектирования расположена в территориальных зонах:

- жилая зона;
- зона специализированной общественной застройки;
- зона озелененных территорий общего пользования;
- зона улично-дорожной сети.

Согласно карте градостроительного зонирования Правил землепользования и застройки городского округа – город Волжский Волгоградской области территория проектирования расположена в зонах:

- Ж-4 – зона среднеэтажной и высотной застройки;
- ОД-2 – зона специализированной застройки;
- Р-2 – зона городских парков, скверов и бульваров;
- УДС – зона улично-дорожной сети.

Площадь участка в условных границах проектирования составляет 45,1 га.

Проектом планировки и межевания территории изменяются ранее утвержденные красные линии застройки в районе земельного участка по ул. Набережной, 12 б, красные линии переносятся на линию существующего ограждения.

Проектное решение выполнено с учетом сложившейся ситуации, существующих земельных участков и расчетов нормативной территории объектов, необходимой для обеспечения условий эксплуатации объектов недвижимости, включая проезды и подходы к ним.

Размеры и границы земельных участков определялись с учетом фактического землепользования и градостроительных нормативов и правил, действовавших в период застройки проектируемой территории. Границы новых земельных участков устанавливаются по красным линиям, границам смежных земельных участков и проездов.

В проекте отображены границы существующих, образуемых и изменяемых земельных участков, линии отступа от красных линий в целях определения места допустимого размещения зданий, строений, сооружений. Границы зон действия публичных сервитутов в проекте межевания территории устанавливаются для обеспечения беспрепятственного доступа к проектируемой разворотной площадке.

Объекты культурного наследия в границах проектирования отсутствуют.

Предлагаются к снятию с кадастрового учета земельные участки, имеющие статус «временные», с кадастровыми номерами: 34:35:030119:9327, 34:35:030119:9420, 34:35:030119:11526, 34:35:030119:12875, 34:35:000000:66054.

Перечень и сведения о площадях земельных участков, способах их образования и видах разрешенного использования

Номер п/п	Кадастровый номер земельного участка	Разрешенное использование	Площадь, кв. м	Площадь по проекту, кв. м	Образование земельных участков
1	34:35:030119:39	Среднее и высшее профессиональное образование (код 3.5.2)	27569	28136	Изменяемый земельный участок
2	-	Здания (строения), сооружения*	814	1156	Образуемый земельный участок (перераспределение земельного участка с кадастровым номером 34:35:030119:40 и земель, государственная собственность на которые не разграничена)
3	34:35:030119:41	Деловое управление (код 4.1)	4265	4336	Образуемый земельный участок (перераспределение земельного участка с кадастровым номером 34:35:030119:41 и земель, государственная собственность на которые не разграничена)
4	34:35:030119:118 (без координат)	Среднеэтажная жилая застройка (код 2.6)	4761	3900	Изменяемый земельный участок
5	34:35:030119:119 (без координат)	Среднеэтажная жилая застройка (код 2.6)	2855	3351	Изменяемый земельный участок
6	34:35:030119:117	Среднеэтажная жилая застройка (код 2.6)	1628	4340	Изменяемый земельный участок
7	34:35:030119:116	Среднеэтажная жилая застройка (код 2.6)	3198	10953	Изменяемый земельный участок
8	34:35:030119:114 (без координат)	Среднеэтажная жилая застройка (код 2.6)	3977	3422	Изменяемый земельный участок
9	34:35:030119:115 (без координат)	Среднеэтажная жилая застройка (код 2.6)	4411	3679	Изменяемый земельный участок
10	-	Магазины (код 4.4)	250	519	Образуемый земельный участок (перераспределение земельного участка с кадастровым номером 34:35:030119:195 и земель, государственная собственность на которые не разграничена)
11	34:35:030119:113 (без координат)	Среднеэтажная жилая застройка (код 2.6)	4445	4447	Изменяемый земельный участок
12	34:35:030119:112 (без координат)	Среднеэтажная жилая застройка (код 2.6)	3348	3851	Изменяемый земельный участок
13	34:35:030119:106 (без координат)	Среднеэтажная жилая застройка (код 2.6)	3921	3694	Изменяемый земельный участок
14	34:35:030119:105	Среднеэтажная жилая застройка (код 2.6)	2450	3696	Изменяемый земельный участок
15	34:35:030119:111	Среднеэтажная жилая застройка (код 2.6)	1549	5338	Изменяемый земельный участок
16	34:35:030119:108	Среднеэтажная жилая застройка (код 2.6)	1474	4712	Изменяемый земельный участок
17	34:35:030119:110	Среднеэтажная жилая застройка (код 2.6)	1347	3708	Изменяемый земельный участок
18	34:35:030119:109 (без координат)	Среднеэтажная жилая застройка (код 2.6)	2916	3647	Изменяемый земельный участок
19	34:35:030119:107 (без координат)	Среднеэтажная жилая застройка (код 2.6)	2967	3795	Изменяемый земельный участок
20	34:35:030119:59	Среднеэтажная жилая застройка (код 2.6)	2998	4772	Изменяемый земельный участок
21	34:35:030119:125 (без координат)	Многоэтажная жилая застройка (код 2.6)	7738	14284	Изменяемый земельный участок
22	34:35:030119:127	Среднеэтажная жилая застройка (код 2.6)	3284	8561	Изменяемый земельный участок
23	-	Банковская и страховая деятельность (код 4.5)	3256	3998	Образуемый земельный участок (перераспределение земельного участка с кадастровым номером 34:35:030119:6 и земель, государственная собственность на которые не разграничена)
24	34:35:030119:94 (без координат)	Среднеэтажная жилая застройка (код 2.6)	6473	4361	Изменяемый земельный участок

25	34:35:030119:95	Среднеэтажная жилая застройка (код 2.6)	2690	4605	Изменяемый земельный участок
26	34:35:030119:101	Среднеэтажная жилая застройка (код 2.6)	1708	5629	Изменяемый земельный участок
27	34:35:030119:103	Среднеэтажная жилая застройка (код 2.6)	1083	4102	Изменяемый земельный участок
28	34:35:030119:102 (без координат)	Среднеэтажная жилая застройка (код 2.6)	5347	5243	Изменяемый земельный участок
29	34:35:030119:96 (без координат)	Среднеэтажная жилая застройка (код 2.6)	19093	19100	Изменяемый земельный участок
30	34:35:030119:104	Многоэтажная жилая застройка (код 2.6)	4459	12217	Изменяемый земельный участок
31	-	Общественное питание (код 4.6)	179	300	Образуемый земельный участок (перераспределение земельного участка с кадастровым номером 34:35:030119:52 и земель, государственная собственность на которые не разграничена)
32	-	Общественное питание (код 4.6)	650	1323	Образуемый земельный участок (перераспределение земельного участка с кадастровым номером 34:35:030119:223 и земель, государственная собственность на которые не разграничена)
33	-	Магазины (код 4.4)	200	337	Образуемый земельный участок (перераспределение земельного участка с кадастровым номером 34:35:030119:9698 и земель, государственная собственность на которые не разграничена)
34	-	Площадки для занятий спортом (код 5.1.3)	-	3901	Образуемый земельный участок из земель, находящихся в государственной или муниципальной собственности
35	34:35:030119:224	Благоустройство территории (код 12.0.2)	8	8	Изменяемый земельный участок
35.1	-	Благоустройство территории (код 12.0.2)	-	1405	Образуемый земельный участок (перераспределение земельного участка с кадастровым номером 34:35:030119:224 и земель, государственная собственность на которые не разграничена)
36	-	Осуществление религиозных обрядов (код 3.7.1)	-	33741	Образуемый земельный участок (перераспределение земельных участков с кадастровыми номерами 34:35:030119:13033, 34:35:030119:13032 и земель, государственная собственность на которые не разграничена)
37	-	Благоустройство территории (код 12.0.2)	-	558	Образуемый земельный участок из земель, находящихся в государственной или муниципальной собственности
38	-	Парки культуры и отдыха (код 3.6.2)	69578	73965	Образуемый земельный участок (перераспределение земельного участка с кадастровым номером 34:35:030119:12876 и земель, государственная собственность на которые не разграничена)
47	34:35:030119:31	Хранение автотранспорта (код 2.7.1)	18	18	Изменяемый земельный участок
47.1	-	Хранение автотранспорта (код 2.7.1)	18	284	Образуемый земельный участок (перераспределение земельного участка с кадастровым номером 34:35:030119:31 и земель, государственная собственность на которые не разграничена)
48	34:35:030119:196	Благоустройство территории (код 12.0.2)	3298	3298	Изменяемый земельный участок
49	34:35:030119:9761	Предоставление коммунальных услуг (код 3.1.1)	17	17	Изменяемый земельный участок
49.1	-	Предоставление коммунальных услуг (код 3.1.1)	17	1	Образуемый земельный участок (перераспределение земельного участка с кадастровым номером 34:35:030119:9761 и земель, государственная собственность на которые не разграничена)
50	34:35:030119:33	Предоставление коммунальных услуг (код 3.1.1)	18	18	Изменяемый земельный участок (уточнение границ)
51	-	Общественное питание (код 4.6)	285	721	Образуемый земельный участок (перераспределение земельного участка с кадастровым номером 34:35:030119:5 и земель, государственная собственность на которые не разграничена)



52	-	Хранение автотранспорта (код 2.7.1)	21	25	Образующий земельный участок (перераспределение земельного участка с кадастровым номером 34:35:030119:37 и земель, государственная собственность на которые не разграничена)
53	-	Хранение автотранспорта (код 2.7.1)	13	19	Образующий земельный участок (перераспределение земельного участка с кадастровым номером 34:35:030119:30 и земель, государственная собственность на которые не разграничена)
54	-	Хранение автотранспорта (код 2.7.1)	31	37	Образующий земельный участок (перераспределение земельного участка с кадастровым номером 34:35:030119:9 и земель, государственная собственность на которые не разграничена)
55	-	Хранение автотранспорта (код 2.7.1)	20	23	Образующий земельный участок (перераспределение земельного участка с кадастровым номером 34:35:030119:29 и земель, государственная собственность на которые не разграничена)
56	-	Хранение автотранспорта (код 2.7.1)	28	37	Образующий земельный участок (перераспределение земельного участка с кадастровым номером 34:35:030119:86 и земель, государственная собственность на которые не разграничена)

Примечание: площадь и координаты формируемого земельного участка могут уточняться в результате проведения кадастровых работ.

* Вид разрешенного использования существующего земельного участка, в целях соблюдения прав собственников, принимается в проекте по сведениям Росреестра в соответствии с п. 8, п. 9 статьи 36 Градостроительного кодекса Российской Федерации, п. 1.5.2 Городского положения от 15.10.2009 № 480-ВГД «Правила землепользования и застройки городского округа – город Волжский Волгоградской области»: земельные участки или объекты капитального строительства, виды разрешенного использования, предельные (минимальные и (или) максимальные) размеры и предельные параметры которых не соответствуют градостроительному регламенту, могут использоваться без установления срока приведения их в соответствие с градостроительным регламентом, за исключением случаев, если использование таких земельных участков и объектов капитального строительства опасно для жизни или здоровья человека, для окружающей среды, объектов культурного наследия.

Реконструкция таких объектов капитального строительства может осуществляться только путем их приведения в соответствие с градостроительным регламентом или путем уменьшения их несоответствия предельным параметрам разрешенного строительства, реконструкции.

Изменение видов разрешенного использования указанных земельных участков и объектов капитального строительства может осуществляться путем приведения их в соответствие с видами разрешенного использования земельных участков и объектов капитального строительства, установленными градостроительным регламентом.

Перечень и сведения о площадях образуемых земельных участков, которые будут отнесены к территориям общего пользования или имуществу общего пользования

Но мер п/п	Кадастровый номер земельного участка	Разрешенное использование	Площадь, кв. м	Площадь по проекту, кв. м	Образование земельных участков
39	34:35:030119:13039	Земельные участки (территории) общего пользования (код 12.0)	590	590	Изменяемый земельный участок
39.1	-	Земельные участки (территории) общего пользования (код 12.0)	590	969	Образующий земельный участок (перераспределение земельного участка с кадастровым номером 34:35:030119:13039 и земель, государственная собственность на которые не разграничена)
40	-	Земельные участки (территории) общего пользования (код 12.0)	-	3122	Образующий земельный участок из земель, находящихся в государственной или муниципальной собственности
41	34:35:030119:49	Земельные участки (территории) общего пользования (код 12.0)	10252	10252	Изменяемый земельный участок
41.1	-	Земельные участки (территории) общего пользования (код 12.0)	10252	13586	Образующий земельный участок (перераспределение земельного участка с кадастровым номером 34:35:030119:49 и земель, государственная собственность на которые не разграничена)
42	34:35:030119:25	Земельные участки (территории) общего пользования (код 12.0)	3294	3294	Изменяемый земельный участок (уточнение границ)
42.1	-	Земельные участки (территории) общего пользования (код 12.0)	3294	7129	Образующий земельный участок (перераспределение земельного участка с кадастровым номером 34:35:030119:25 и земель, государственная собственность на которые не разграничена)
43	34:35:030119:227	Земельные участки (территории) общего пользования (код 12.0)	30	30	Изменяемый земельный участок
43.1	-	Земельные участки (территории) общего пользования (код 12.0)	30	6033	Образующий земельный участок (перераспределение земельного участка с кадастровым номером 34:35:030119:227 и земель, государственная собственность на которые не разграничена)

44	34:35:000000:66718	Земельные участки (территории) общего пользования (код 12.0)	4774	4774	Изменяемый земельный участок
44.1	-	Земельные участки (территории) общего пользования (код 12.0)	4774	20358	Образующий земельный участок (перераспределение земельного участка с кадастровым номером 34:35:000000:66718 и земель, государственная собственность на которые не разграничена)
45.1	34:35:030119:9764	Земельные участки (территории) общего пользования (код 12.0)	17	17	Изменяемый земельный участок
45.2	34:35:030119:192	Земельные участки (территории) общего пользования (код 12.0)	6	6	Изменяемый земельный участок
45.3	34:35:030119:9551	Земельные участки (территории) общего пользования (код 12.0)	20	20	Изменяемый земельный участок
45.4	34:35:030119:204	Земельные участки (территории) общего пользования (код 12.0)	20	20	Изменяемый земельный участок
45.5	34:35:030119:9913	Земельные участки (территории) общего пользования (код 12.0)	7	7	Изменяемый земельный участок
45.6	34:35:030119:27	Земельные участки (территории) общего пользования (код 12.0)	248	248	Изменяемый земельный участок
45.7	34:35:030119:12	Земельные участки (территории) общего пользования (код 12.0)	87	87	Изменяемый земельный участок
45.8	34:35:030119:35	Земельные участки (территории) общего пользования (код 12.0)	194	194	Изменяемый земельный участок
45.9	34:35:030119:32	Земельные участки (территории) общего пользования (код 12.0)	152	152	Изменяемый земельный участок
45.10	34:35:030119:34	Земельные участки (территории) общего пользования (код 12.0)	1813	1813	Изменяемый земельный участок
45	-	Земельные участки (территории) общего пользования (код 12.0)	-	27925	Образующий земельный участок (перераспределение земельных участков с кадастровыми номерами: 34:35:030119:9764, 34:35:030119:192, 34:35:030119:9551, 34:35:030119:204, 34:35:030119:9913, 34:35:030119:27, 34:35:030119:12, 34:35:030119:35,

Но мер п/п	Кадастровый номер земельного участка	Разрешенное использование	Площадь, кв. м	Площадь по проекту, кв. м	Образование земельных участков
					34:35:030119:32, 34:35:030119:34, и земель, государственная собственность на которые не разграничена)
46	-	Земельные участки (территории) общего пользования (код 12.0)	-	36269	Образующий земельный участок из земель, находящихся в государственной или муниципальной собственности

Примечание: площадь и координаты формируемых земельных участков могут уточняться в результате проведения кадастровых работ.

В границах подготовки проекта межевания территории отсутствуют леса и лесные участки.

В границах проектирования отсутствует утвержденный проект межевания территории.

В проекте межевания устанавливаются границы зон с особыми условиями использования территории (охранные зоны), определенные в соответствии с градостроительными нормативами:

- границы территории особого архитектурно-градостроительного контроля;
- санитарно-защитная зона предприятий, сооружений и иных объектов;
- охранные зоны инженерных коммуникаций, охранные зоны ТП.

В границах планируемой территории отсутствуют границы особо охраняемых природных территорий, границы территорий объектов культурного наследия.

Проектом устанавливаются границы зон действия публичных сервитутов для обеспечения беспрепятственного доступа на территории общего пользования, в т. ч. для обеспечения прохода и (или) проезда через земельные участки.



**АДМИНИСТРАЦИЯ ГОРОДСКОГО ОКРУГА –
ГОРОД ВОЛЖСКИЙ ВОЛГОГРАДСКОЙ ОБЛАСТИ**

ПОСТАНОВЛЕНИЕ

от 22.04.2022 № 2137

**Об утверждении проекта межевания застроенной территории 5 микрорайона
городского округа – город Волжский Волгоградской области**

Рассмотрев проект межевания застроенной территории 5 микрорайона городского округа – город Волжский Волгоградской области, учитывая протокол общественных обсуждений и заключение о результатах общественных обсуждений, проведенных с 9 по 30 марта 2022 года, руководствуясь ст. 45, 46 Градостроительного кодекса Российской Федерации, постановлением администрации городского округа – город Волжский Волгоградской области от 18.12.2019 № 8550 «Об утверждении Порядка подготовки документации по планировке территории, разрабатываемой на основании решений администрации городского округа – город Волжский Волгоградской области, принятия решения об утверждении документации по планировке территории, внесения изменений в такую документацию, отмены такой документации или ее отдельных частей, признания отдельных частей такой документации не подлежащими применению, подготовленной в том числе лицами, указанными в пунктах 3 и 4 части 1.1 статьи 45 Градостроительного кодекса Российской Федерации, для размещения объектов, указанных в частях 4.1 и 5 статьи 45 Градостроительного кодекса Российской Федерации», п. 24 ст. 6 Устава городского округа – город Волжский Волгоградской области,

ПОСТАНОВЛЯЮ:

1. Утвердить проект межевания застроенной территории 5 микрорайона городского округа – город Волжский Волгоградской области (приложения № 1, 2).
2. Управлению по организационной и кадровой работе администрации городского округа – город Волжский Волгоградской области в течение семи дней разместить настоящее постановление на официальном сайте администрации городского округа – город Волжский Волгоградской области.
3. Автономному муниципальному учреждению «Редакция газеты «Волжская правда» в течение семи дней опубликовать настоящее постановление в газете «Волжский муниципальный вестник».
4. Контроль за исполнением настоящего постановления возложить на заместителя главы городского округа – город Волжский Волгоградской области Р.И. Никитина.

*Исполняющий обязанности главы городского округа
Р.И. Никитин*

Приложение № 1
к постановлению администрации
городского округа – город Волжский
Волгоградской области
от 22.04.2022 № 2137

Проект межевания застроенной территории 5 микрорайона городского
округа – город Волжский Волгоградской области

Настоящий проект подготовлен на основании постановления администрации городского округа – город Волжский Волгоградской области от 17.01.2022 № 65 «О подготовке документации по планировке территории».

Подготовка проекта межевания территории осуществлялась применительно к застроенной территории, расположенной в границах элемента планировочной структуры 5 микрорайона.

Планируемая территория расположена в центральной части городского округа – город Волжский Волгоградской области и является уже сложившейся застройкой 5 микрорайона. Границами планируемой территории (планировочными ограничениями) являются: с юго-запада – ул. Мира, с северо-запада – ул. Волжской Военной Флотилии, с юго-востока – ул. С.Р. Медведева, с северо-востока – ул. Пушкина.

Площадь участка в условных границах проектирования составляет 29,3 га.

Согласно Генеральному плану городского округа – город Волжский Волгоградской области планируемая территория расположена в границах жилой зоны и зоне озелененных территорий общего пользования (лесопарки, парки, сады, скверы, бульвары, городские леса).

Согласно карте градостроительного зонирования Правил землепользования и застройки городского округа – город Волжский Волгоградской области территория проектирования расположена в зонах: Ж-4 – среднеэтажной и многоэтажной жилой застройки, Р-2 – зоне городских парков, скверов и бульваров, УДС – зоне улично-дорожной сети.

Проектом межевания территории учтены ранее утвержденные красные линии застройки, не изменяются и не устанавливаются новые красные линии.

Проектное решение по межеванию территории выполнено в соответствии с действующими нормативными правовыми актами и градостроительным законодательством.

Проектное решение выполнено с учетом сложившейся ситуации, существующих земельных участков и расчетов нормативной территории объектов, необходимой для обеспечения условий эксплуатации объектов недвижимости, включая проезды и подходы к ним.

Размеры и границы земельных участков определялись с учетом фактического землепользования и градостроительных нормативов и правил, действовавших в период застройки проектируемой территории.

Границы новых земельных участков устанавливаются по красным линиям, границам смежных земельных участков и проездов, естественным границам.

Проектом межевания территории устанавливаются публичные сервитуты для прохода или проезда через земельные участки.

В границах планируемой территории отсутствуют:

- границы особо охраняемых природных территорий;
- границы территорий объектов культурного наследия;
- границы лесничеств, участков лесничеств, лесных кварталов, лесотаксационных выделов или частей лесотаксационных выделов.



Перечень и сведения о площадях земельных участков, способах их образования и видах разрешенного использования

Номер п/п	Кадастровый номер земельного участка	Вид разрешенного использования		Площадь, кв. м	Площадь по проекту, кв. м	Образование земельных участков
		Существующий	По проекту			
1	34:35:030122:156	Многоэтажная жилая застройка	Многоэтажная жилая застройка (высотная застройка), код 2.6	1388	2774	Изменяемый земельный участок
2	34:35:030122:110	Многоэтажная жилая застройка	Многоэтажная жилая застройка (высотная застройка), код 2.6	2394	2767	Изменяемый земельный участок
3	34:35:030122:111	Многоэтажная жилая застройка	Многоэтажная жилая застройка (высотная застройка), код 2.6	3840	2754	Изменяемый земельный участок
4	34:35:030122:36	Земли под зданиями (строениями), сооружениями	Среднеэтажная жилая застройка, код 2.5	2349	4976	Изменяемый земельный участок
5	34:35:030122:155	Многоэтажная жилая застройка	Среднеэтажная жилая застройка, код 2.5	3423	10237	Изменяемый земельный участок
6	34:35:030122:154	Многоэтажная жилая застройка	Среднеэтажная жилая застройка, код 2.5	2691	3090	Изменяемый земельный участок
7	34:35:030122:153	Многоэтажная жилая застройка	Среднеэтажная жилая застройка, код 2.5	3799	4087	Изменяемый земельный участок
8	34:35:030122:152	Многоэтажная жилая застройка	Среднеэтажная жилая застройка, код 2.5	6491	5332	Изменяемый земельный участок
9	34:35:030122:149	Многоэтажная жилая застройка	Среднеэтажная жилая застройка, код 2.5	5524	4774	Изменяемый земельный участок
10	34:35:030122:151	Многоэтажная жилая застройка	Среднеэтажная жилая застройка, код 2.5	4608	4943	Изменяемый земельный участок
11	34:35:030122:283*	Земли гаражей (под индивидуальный гараж)	Хранение автотранспорта (размещение отдельно стоящих и пристроенных гаражей, в том числе подземных, предназначенных для хранения автотранспорта, в том числе с разделением на машино-места, за исключением гаражей, размещение которых предусмотрено содержанием вида разрешенного использования с кодом 4.9), код 2.7.1	26	37	Образует земельный участок путем перераспределения земельного участка с кадастровым номером 34:35:030122:283 и земель, государственная собственность на которые не разграничена
12	34:35:030122:6*	Земли под зданиями (строениями), сооружениями	Хранение автотранспорта (размещение отдельно стоящих и пристроенных гаражей, в том числе подземных, предназначенных для хранения автотранспорта, в том числе с разделением на машино-места, за исключением гаражей, размещение которых предусмотрено содержанием вида разрешенного использования с кодом 4.9), код 2.7.1	20.6	28	Образует земельный участок путем перераспределения земельного участка с кадастровым номером 34:35:030122:6 и земель, государственная собственность на которые не разграничена
13	34:35:030122:49*	Земли под зданиями (строениями), сооружениями	Хранение автотранспорта (размещение отдельно стоящих и пристроенных гаражей, в том числе подземных, предназначенных для хранения автотранспорта, в том числе с разделением на машино-места, за исключением гаражей, размещение которых предусмотрено содержанием вида разрешенного использования с кодом 4.9), код 2.7.1	26	44	Образует земельный участок путем перераспределения земельного участка с кадастровым номером 34:35:030122:49 и земель, государственная собственность на которые не разграничена
14	34:35:030122:50	Земли учреждений и организаций народного образования (общеобразовательная школа)	Дошкольное, начальное и среднее общее образование, код 3.5.1	22530	22673	Изменяемый земельный участок
15	34:35:030122:204	Многоэтажная жилая застройка	Среднеэтажная жилая застройка, код 2.5	3390	13046	Изменяемый земельный участок
16	34:35:030122:146	Земли для размещения домов многоэтажной жилой застройки	Среднеэтажная жилая застройка, код 2.5	5500	10494	Изменяемый земельный участок

17	34:35:030122:144	Многоэтажная жилая застройка	Среднеэтажная жилая застройка, код 2.5	2851	2890	Изменяемый земельный участок
18	34:35:030122:142	Многоэтажная жилая застройка	Среднеэтажная жилая застройка, код 2.5	1578	4516	Изменяемый земельный участок
19	34:35:030122:136	Многоэтажная жилая застройка	Среднеэтажная жилая застройка, код 2.5	5907	5125	Изменяемый земельный участок
20	34:35:030122:203	Многоэтажная жилая застройка	Среднеэтажная жилая застройка, код 2.5	1783	5416	Изменяемый земельный участок
21	34:35:030122:134	Многоэтажная жилая застройка	Среднеэтажная жилая застройка, код 2.5	1700	5191	Изменяемый земельный участок
22	34:35:030122:62**	Индивидуальный гараж	Индивидуальный гараж	26	40	Образует земельный участок путем перераспределения земельного участка с кадастровым номером 34:35:030122:62 и земель, государственная собственность на которые не разграничена
23	34:35:030122:273**	Земли гаражей (гараж)	Земли гаражей (гараж)	37	37	Изменяемый земельный участок
24	34:35:030122:139	Многоэтажная жилая застройка	Среднеэтажная жилая застройка, код 2.5	4445	4347	Изменяемый земельный участок
25	34:35:030122:222**	Земельные участки павильонов, под здание павильона (площадь павильона – 19,0 кв. м) для торговли продовольственными товарами	Земельные участки павильонов, под здание павильона (площадь павильона – 19,0 кв. м) для торговли продовольственными товарами	32	36	Образует земельный участок путем перераспределения земельного участка с кадастровым номером 34:35:030122:222 и земель, государственная собственность на которые не разграничена
26	34:35:030122:133	Многоэтажная жилая застройка	Среднеэтажная жилая застройка, код 2.5	10837	9566	Изменяемый земельный участок
27	34:35:030122:202	Многоэтажная жилая застройка	Среднеэтажная жилая застройка, код 2.5	2288	3021	Изменяемый земельный участок
28	34:35:030122:190	Земли для размещения домов многоэтажной жилой застройки	Многоэтажная жилая застройка (высотная застройка), код 2.6	17801	31032	Изменяемый земельный участок
29	34:35:030122:288	Земли под административно-управленческими объектами	Деловое управление, код 4.1	4602	4675	Образует земельный участок путем перераспределения земельного участка с кадастровым номером 34:35:030122:288 и земель, государственная собственность на которые не разграничена
30	34:35:030122:289**	Земли под объектами материально-технического снабжения	Земли под объектами материально-технического снабжения	83	220	Образует земельный участок путем перераспределения земельного участка с кадастровым номером 34:35:030122:289 и земель, государственная собственность на которые не разграничена
31	34:35:030122:25328	Коммунальное обслуживание (под объекты электросетевого хозяйства)	Предоставление коммунальных услуг, код 3.1.1	60	90	Образует земельный участок путем перераспределения земельного участка с кадастровым номером 34:35:030122:225328 и земель, государственная собственность на которые не разграничена
32	-	-	Магазины (размещение объектов капитального строительства, предназначенных для продажи товаров, торговая площадь которых составляет до 5000 кв. м), код 4.4	-	4519	Образует земельный участок путем перераспределения земельных участков с кадастровыми номерами 34:35:030122:4, 34:35:030122:302, 34:35:030122:24812 и земель, государственная собственность на которые не разграничена

33	34:35:030122:8**	Магазины (размещение объектов капитального строительства, предназначенных для продажи товаров, торговая площадь которых составляет до 5000 кв. м), под здание магазина	Магазины (размещение объектов капитального строительства, предназначенных для продажи товаров, торговая площадь которых составляет до 5000 кв. м), под здание магазина	595.5	626	Образуемый земельный участок путем перераспределения земельного участка с кадастровым номером 34:35:030122:11 и земель, государственная собственность на которые не разграничена
34	34:35:030122:11**	Земли под объектами торговли (под павильон для торговли медикаментами)	Земли под объектами торговли (под павильон для торговли медикаментами)	344.5	673	Образуемый земельный участок путем перераспределения земельного участка с кадастровым номером 34:35:030122:11 и земель, государственная собственность на которые не разграничена
35	-	-	Отдых (рекреация), код 5.0	-	14311	Образуемый земельный участок из земель, находящихся в государственной или муниципальной собственности
36	34:35:030122:67	Земли под объектами бытового обслуживания (под размещение киоска № 967 площадью 6,0 кв. м для оказания услуг по ремонту обуви) для целей не связанных со строительством	Отдых (рекреация), код 5.0	20	20	Изменяемый земельный участок (уточнение вида разрешенного использования)
37	34:35:030122:67	Отдых (рекреация), код 5.0	Отдых (рекреация), код 5.0	20	26292	Образуемый земельный участок путем перераспределения земельного участка № 36 и земель, государственная собственность на которые не разграничена
57	-	-	Предоставление коммунальных услуг, код 3.1.1	-	16	Образуемый земельный участок из земель, находящихся в государственной или муниципальной собственности
58	-	-	Предоставление коммунальных услуг, код 3.1.1	-	11	Образуемый земельный участок из земель, находящихся в государственной или муниципальной собственности

Примечание: площади и координаты формируемых земельных участков могут уточняться в результате проведения кадастровых работ.

*Условно разрешенный вид использования земельного участка. Возможно использование земельных участков без установления срока приведения их в соответствие с градостроительным регламентом, за исключением случаев, если использование таких земельных участков и объектов капитального строительства опасно для жизни или здоровья человека, для окружающей среды, объектов культурного наследия. Реконструкция объекта капитального строительства может осуществляться только путем приведения такого объекта в соответствие с градостроительным регламентом или путем уменьшения его несоответствия предельным параметрам разрешенного строительства, реконструкции. Изменение видов разрешенного использования указанных земельных участков и объектов капитального строительства может осуществляться путем приведения их в соответствие с видами разрешенного использования земельных участков и объектов капитального строительства, установленными градостроительным регламентом.

** Вид разрешенного использования существующего земельного участка, в целях соблюдения прав собственников, принимается в проекте по сведениям Росреестра в соответствии с п. 8, п. 9 статьи 36 Градостроительного кодекса Российской Федерации, п. 1.5.2 Городского положения от 15.10.2019 № 480-ВГД «Правила землепользования и застройки городского округа – город Волжский Волгоградской области»: земельные участки или объекты капитального строительства, виды разрешенного использования, предельные (минимальные и (или) максимальные) размеры и предельные параметры которых не соответствуют градостроительному регламенту, могут использоваться без установления срока приведения их в соответствие с градостроительным регламентом, за исключением случаев, если использование таких земельных участков и объектов капитального строительства опасно для жизни или здоровья человека, для окружающей среды, объектов культурного наследия.

Реконструкция таких объектов капитального строительства может осуществляться только путем их приведения в соответствие с градостроительным регламентом или путем уменьшения их несоответствия предельным параметрам разрешенного строительства, реконструкции.

Изменение видов разрешенного использования указанных земельных участков и объектов капитального строительства может осуществляться путем приведения их в соответствие с видами разрешенного использования земельных участков и объектов капитального строительства, установленными градостроительным регламентом.

Временные земельные участки с кадастровыми номерами 34:35:030122:313, 34:35:030122:320, 34:35:030122:309 предлагаются к снятию с кадастрового учета.

Образуемые земельные участки, в отношении которых предполагаются резервирование и (или) изъятие для государственных или муниципальных нужд, отсутствуют.

Перечень и сведения о площадях образуемых земельных участков, которые будут отнесены к территориям общего пользования или имуществу общего пользования, в том числе в отношении которых предполагаются резервирование и (или) изъятие для государственных или муниципальных нужд

Номер / п	Кадастровый номер земельного участка	Разрешенное использование		Площадь, кв. м	Площадь по проекту, кв. м	Образование земельных участков
		Существующий	По проекту			
38	34:35:030122:24834	Земли под объектами торговли	Земельные участки (территории) общего пользования, код 12.0	7	7	Изменяемый земельный участок (уточнение вида разрешенного использования)
39	34:35:030122:223	Земли под объектами торговли (под киоск для торговли продовольственными товарами) для целей, не связанных со строительством	Земельные участки (территории) общего пользования, код 12.0	40	40	Изменяемый земельный участок (уточнение вида разрешенного использования)

40	34:35:030122:316	Земли под объектами торговли (под размещение товара для торговли колбасными изделиями, полуфабрикатами) для целей, не связанных со строительством	Земельные участки (территории) общего пользования, код 12.0	17	17	Изменяемый земельный участок (уточнение вида разрешенного использования)
41	34:35:030122:318	Земли под объектами торговли (под лоток для торговли овощами, фруктами) для целей, не связанных со строительством	Земельные участки (территории) общего пользования, код 12.0	8	8	Изменяемый земельный участок (уточнение вида разрешенного использования)
42	34:35:030122:303	Земли под объектами торговли (цистерна для торговли продовольственными товарами (молоко) для целей, не связанных со строительством	Земельные участки (территории) общего пользования, код 12.0	14	14	Изменяемый земельный участок (уточнение вида разрешенного использования)
43	34:35:030122:275	Земли под зданиями (строениями), сооружениями	Земельные участки (территории) общего пользования, код 12.0	116	116	Изменяемый земельный участок (уточнение вида разрешенного использования)
44	34:35:030122:24836	Земли под объектами торговли (под лоток для торговли квасом из кег из цистерны) для целей, не связанных со строительством	Земельные участки (территории) общего пользования, код 12.0	7	7	Изменяемый земельный участок (уточнение вида разрешенного использования)
45	34:35:030122:14	Земли под объектами торговли (торговый павильон остановочного комплекса)	Земельные участки (территории) общего пользования, код 12.0	70	70	Изменяемый земельный участок (уточнение вида разрешенного использования)
46	34:35:030122:280	Земли под объектами торговли	Земельные участки (территории) общего пользования, код 12.0	6	6	Изменяемый земельный участок (уточнение вида разрешенного использования)
47	34:35:030122:319	Земли под объектами торговли (под лотки для торговли безалкогольными напитками и квасом из кег) для целей, не связанных со строительством	Земельные участки (территории) общего пользования, код 12.0	7	7	Изменяемый земельный участок (уточнение вида разрешенного использования)
48	34:35:030122:19	Земли под объектами торговли	Земельные участки (территории) общего пользования, код 12.0	93	93	Изменяемый земельный участок (уточнение вида разрешенного использования)
49	34:35:030122:281	Земли под объектами торговли	Земельные участки (территории) общего пользования, код 12.0	6	6	Изменяемый земельный участок (уточнение вида разрешенного использования)
50	34:35:030122:287	Земли под объектами торговли (под установку рекламной конструкции – рекламная тумба)	Земельные участки (территории) общего пользования, код 12.0	9	9	Изменяемый земельный участок (уточнение вида разрешенного использования)
51	34:35:030122:290	Земли под зданиями (строениями), сооружениями	Земельные участки (территории) общего пользования, код 12.0	4058	4058	Изменяемый земельный участок (уточнение вида разрешенного использования)
52	-	-	Земельные участки (территории) общего пользования, код 12.0	-	40578	Образуемый земельный участок путем перераспределения земельных участков № 43, 44, 45, 46, 47, 48, 49, 50, 51 и земель, государственная собственность на которые не разграничена
53	-	-	Земельные участки (территории) общего пользования, код 12.0	-	6044	Образуемый земельный участок путем перераспределения земельных участков № 40, 41, 42 и земель, государственная собственность на которые не разграничена
54	-	-	Земельные участки (территории) общего пользования, код 12.0	-	4263	Образуемый земельный участок из земель, находящихся в государственной или муниципальной собственности
55	-	-	Земельные участки (территории) общего пользования, код 12.0	-	8658	Образуемый земельный участок путем перераспределения земельных участков № 38 и 39 и земель, государственная собственность на которые не разграничена
56	-	-	Земельные участки (территории) общего пользования, код 12.0	-	10956	Образуемый земельный участок из земель, находящихся в государственной или муниципальной собственности

Образуемые земельные участки, в отношении которых предполагаются резервирование и (или) изъятие для государственных или муниципальных нужд, в границах проектирования отсутствуют.

Виды разрешенного использования земельных участков определяются в соответствии с градостроительными зонами, установленными Городским положением от 15.10.2009 № 480-ВГД «Правила землепользования и застройки городского округа – город Волжский Волгоградской области», утвержденным постановлением Волжской городской Думы Волгоградской области от 09.10.2009 № 68/4.

В границах подготовки проекта межевания территории установлены градостроительные зоны: Ж-4 – зона среднеэтажной и многоэтажной жилой застройки, Р-2 – зона городских парков, скверов и бульваров, УДС – зона улично-дорожной сети.

В границах исследуемой территории отсутствуют существующие, образуемые или изменяемые лесные участки и леса.


Сведения о границах территории, в отношении которой ранее утвержден проект межевания, отсутствуют.

Заместитель главы городского округа Р.И. Никитин

ЧЕРТЕЖ МЕЖЕВАНИЯ ТЕРРИТОРИИ

Приложение № 2
к постановлению администрации
городского округа – город Волжский
Волгоградской области
от 22.04.2022 № 2137

Заместитель главы городского округа –
город Волжский Волгоградской области
Р.И. Никитин

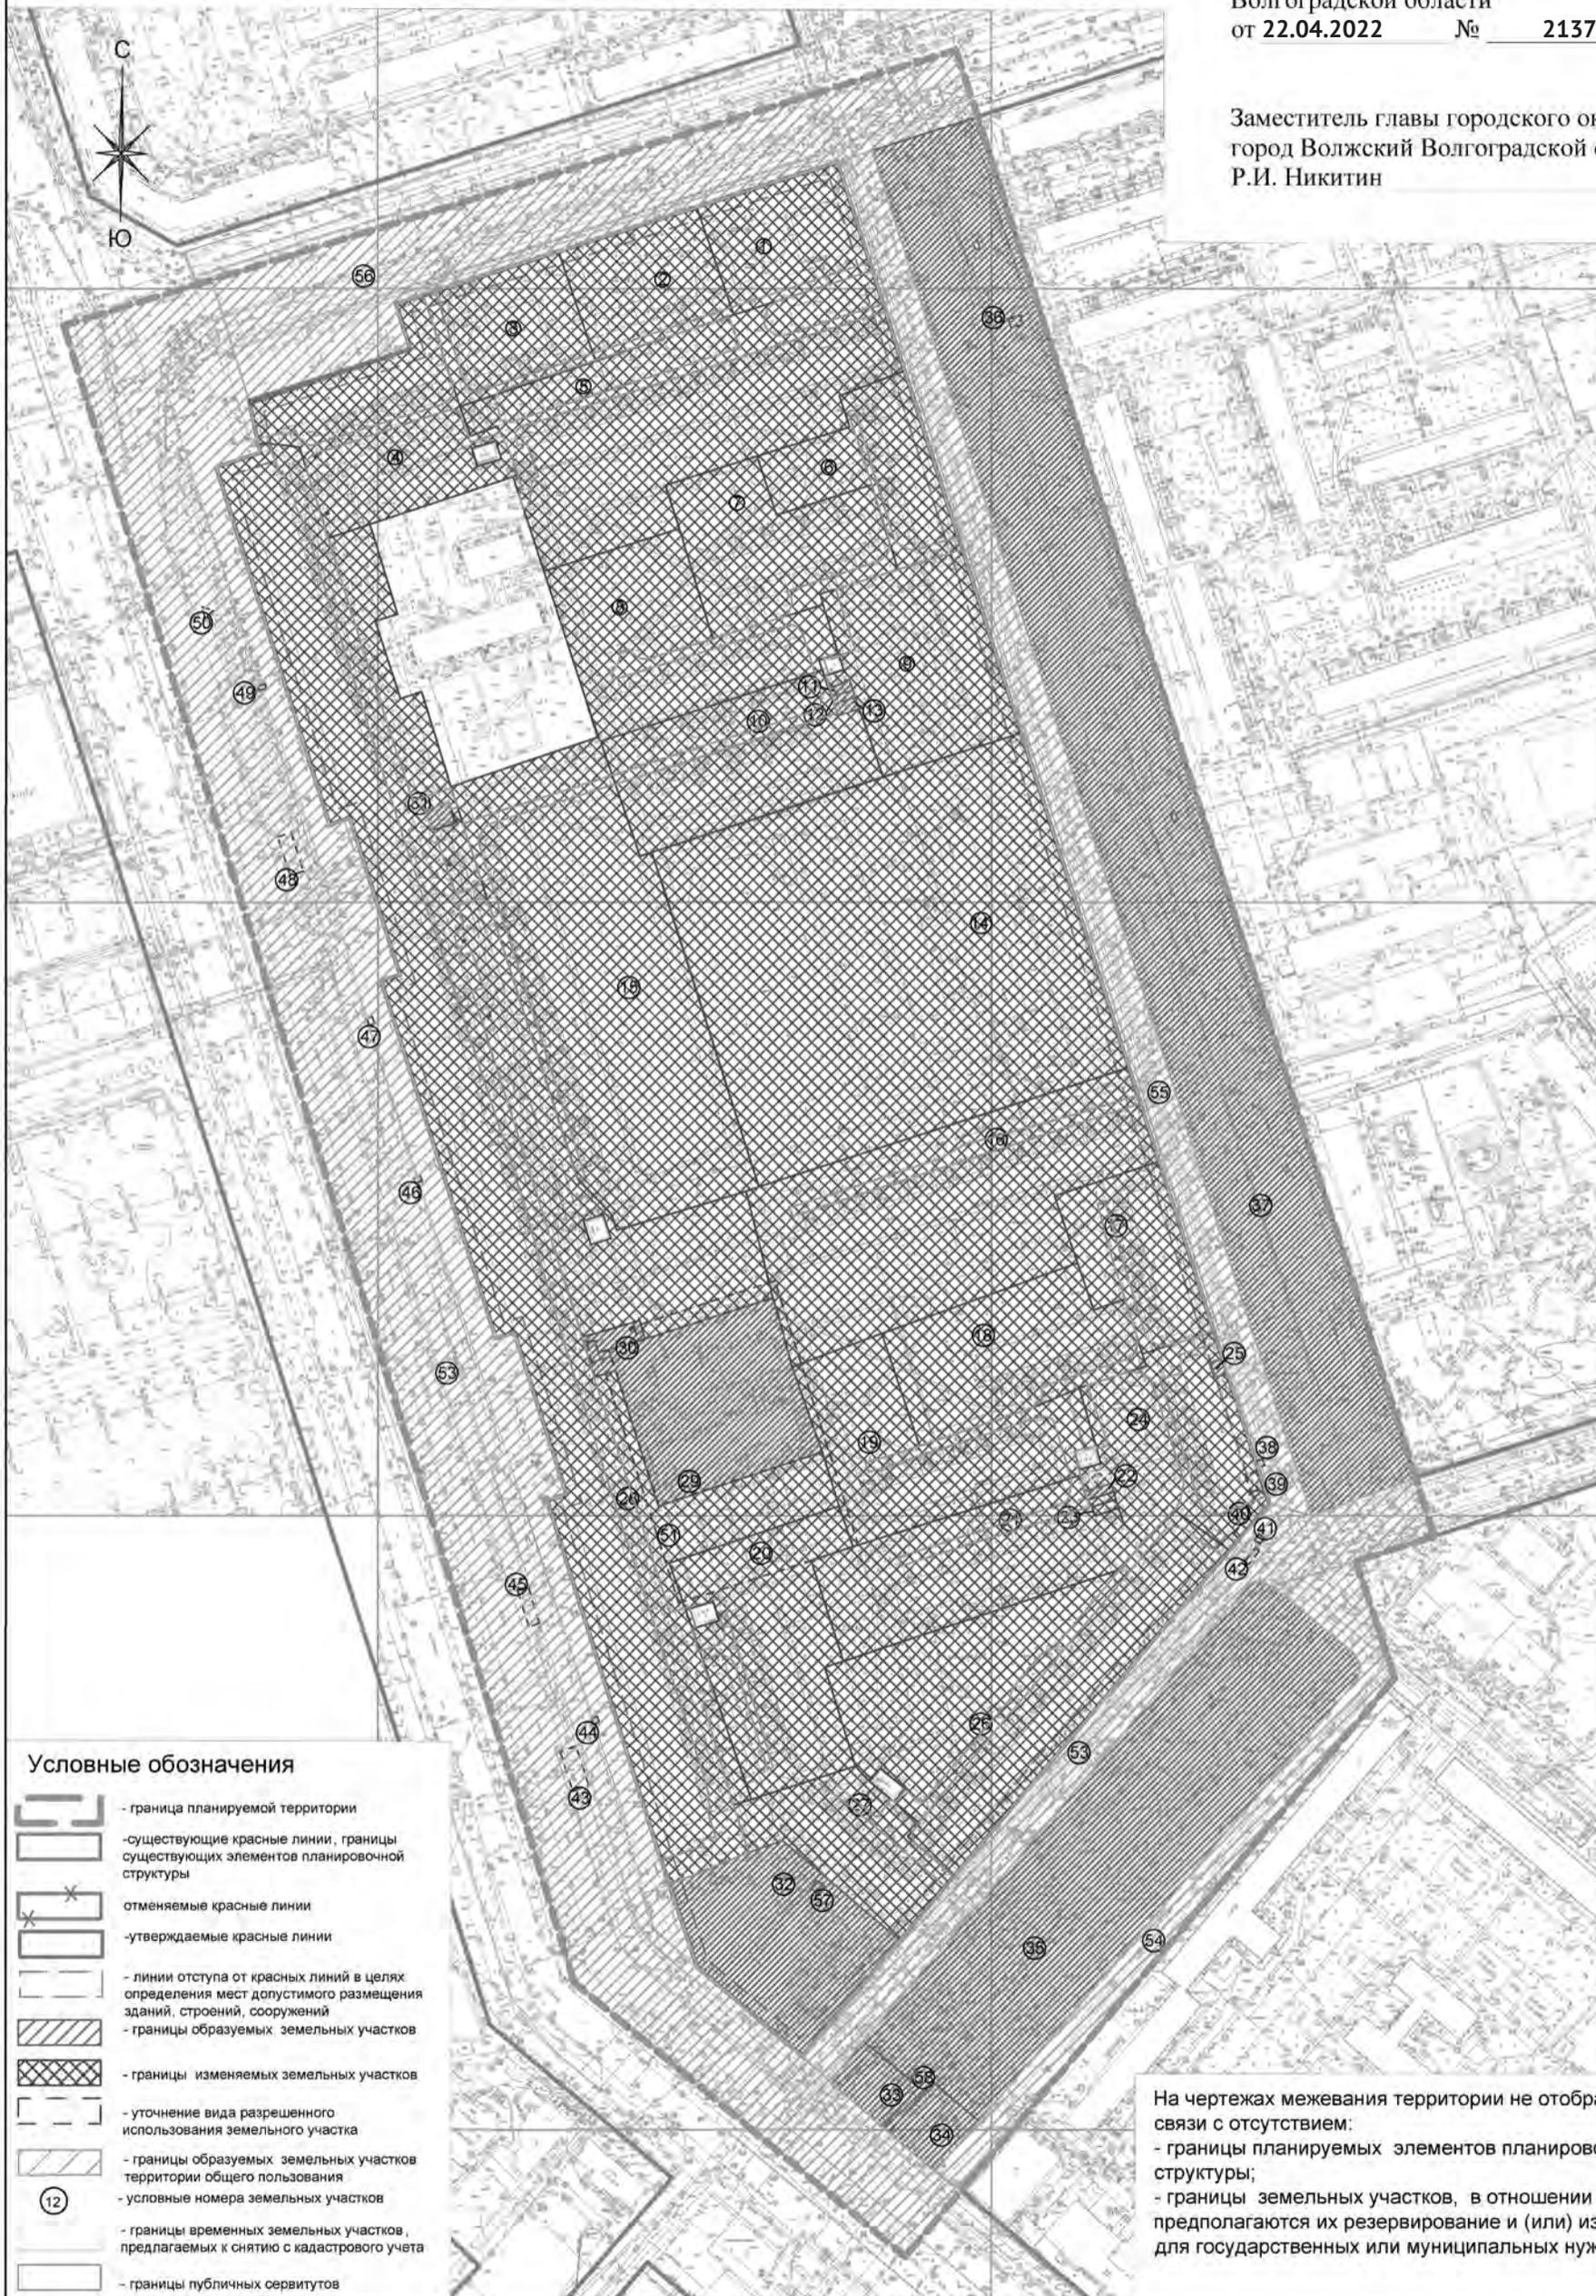

Условные обозначения

- граница планируемой территории
- существующие красные линии, границы существующих элементов планировочной структуры
- отменяемые красные линии
- утверждаемые красные линии
- линии отступа от красных линий в целях определения мест допустимого размещения зданий, строений, сооружений
- границы образуемых земельных участков
- границы изменяемых земельных участков
- уточнение вида разрешенного использования земельного участка
- границы образуемых земельных участков территории общего пользования
- условные номера земельных участков
- границы временных земельных участков, предлагаемых к снятию с кадастрового учета
- границы публичных сервитутов

На чертежах межевания территории не отображены в связи с отсутствием:

- границы планируемых элементов планировочной структуры;
- границы земельных участков, в отношении которых предполагаются их резервирование и (или) изъятие для государственных или муниципальных нужд.

**АДМИНИСТРАЦИЯ ГОРОДСКОГО ОКРУГА –
ГОРОД ВОЛЖСКИЙ ВОЛГОГРАДСКОЙ ОБЛАСТИ**

ПОСТАНОВЛЕНИЕ

от 22.04.2022 № 2134

О предоставлении разрешений на отклонение от предельных параметров разрешенного строительства, реконструкции объектов капитального строительства

Рассмотрев заявления Герасимовой Марины Васильевны, Аитова Рашита Абдулхаковича, Новикова Игоря Виталиевича, Азизова Эльдора Энгленовича, Шевченко Екатерины Андреевны, Керимовой Полины Игоревны, учитывая заключения о результатах общественных обсуждений, опубликованные в газете «Волжский муниципальный вестник» от 12.04.2022 № 14 (738), рекомендации комиссии по подготовке проекта Правил землепользования и застройки городского округа – город Волжский Волгоградской области, руководствуясь ст. 40 Градостроительного кодекса Российской Федерации, Городским положением от 15.10.2009 № 480-ВГД «Правила землепользования и застройки городского округа – город Волжский Волгоградской области», ст. 33 Устава городского округа – город Волжский Волгоградской области,

ПОСТАНОВЛЯЮ:

1. Предоставить Герасимовой М.В. и Аитову Р.А. разрешение на отклонение от предельных параметров разрешенной реконструкции индивидуального жилого дома, расположенного по адресу: ул. Верхнеахтубинская, 5, п. Рабочий, город Волжский, Волгоградская область, в части отклонения минимального отступа от границ земельного участка от 3,0 до 1,2 м со стороны земельного участка, расположенного по адресу: ул. Верхнеахтубинская, 3, п. Рабочий, город Волжский, Волгоградская область, от 3,0 до 2,2 м со стороны земельного участка, расположенного по адресу: ул. Верхнеахтубинская, 7, п. Рабочий, город Волжский, Волгоградская область, в целях определения места допустимого размещения зданий, строений, сооружений, за пределами которого запрещено строительство зданий, строений, сооружений, при условии соблюдения требований пожарной безопасности.

2. Предоставить Новикову И.В. разрешение на отклонение от предельных параметров разрешенного строительства магазина по адресу: ул. Шоссейная, участок 29, тер. СНТ Вишневы сад, город Волжский, Волгоградская область, в части отклонения максимального процента застройки в границах земельного участка от 20 до 30%, минимального отступа от границ земельного участка от 3,0 до 2,0 м со стороны ул. Джанатан, город Волжский, Волгоградская область, от 3,0 до 0,8 м со стороны ул. Шоссейной, город Волжский, Волгоградская область, в целях определения места допустимого размещения зданий, строений, сооружений, за пределами которого запрещено строительство зданий, строений, сооружений.

3. Предоставить Азизову Э.Э. разрешение на отклонение от предельных параметров разрешенной реконструкции нежилого здания (жилого строения без права регистрации, расположенного на садовом земельном участке) по адресу: ул. Набережная, 3, тер. СНТ Новые сады, город Волжский, Волгоградская область, в части отклонения минимального отступа от границ земельного участка от 3,0 до 0,3 м со стороны земельного участка с кадастровым номером 34:35:030104:3749, расположенного по адресу: ул. Набережная, участок 7, 15, тер. СНТ Новые сады, город Волжский, Волгоградская область, в целях определения места допустимого размещения зданий, строений, сооружений, за пределами которого запрещено строительство зданий, строений, сооружений.

4. Предоставить Шевченко Е.А. разрешение на отклонение от предельных параметров разрешенного строительства жилого дома по адресу: ул. Четвертая, уч. 1, тер. ТСН СНТ Садовод-1, город Волжский, Волгоградская область, в части отклонения минимального отступа от границы земельного участка от 3,0 до 1,0–1,5 м со стороны ул. Четвертой, тер. ТСН СНТ Садовод-1, город Волжский, Волгоградская область, в целях определения места допустимого размещения зданий, строений, сооружений, за пределами которого запрещено строительство зданий, строений, сооружений.

5. Предоставить Керимовой П.И. разрешение на отклонение от предельных параметров разрешенного строительства индивидуального жилого дома по адресу: ул. Верхнеахтубинская, 51, п. Рабочий, город Волжский, Волгоградская область, в части отклонения минимального отступа от границ земельного участка от 3,0 до 0 м со стороны земельного участка, расположенного по адресу: ул. Верхнеахтубинская, 53, п. Рабочий, город Волжский, Волгоградская область, от 3,0 до 2,0 м со стороны земельного участка, расположенного по адресу: ул. Ахтубинская, 52, п. Рабочий, город Волжский, Волгоградская область, в целях определения места допустимого размещения зданий, строений, сооружений, за пределами которого запрещено строительство зданий, строений, сооружений, при условии соблюдения требований пожарной безопасности.

6. Управлению по организационной и кадровой работе администрации городского округа – город Волжский Волгоградской области разместить настоящее постановление на официальном сайте администрации городского округа – город Волжский Волгоградской области.

7. Автономному муниципальному учреждению «Редакция газеты «Волжская правда» опубликовать настоящее постановление в газете «Волжский муниципальный вестник».

8. Контроль за исполнением настоящего постановления возложить на заместителя главы городского округа – город Волжский Волгоградской области Р.И. Никитина.

*Исполняющий обязанности главы городского округа
Р.И. Никитин*

**АДМИНИСТРАЦИЯ ГОРОДСКОГО ОКРУГА –
ГОРОД ВОЛЖСКИЙ ВОЛГОГРАДСКОЙ ОБЛАСТИ**

ПОСТАНОВЛЕНИЕ

от 22.04.2022 № 2141

Об утверждении проекта межевания застроенной территории 6 микрорайона городского округа – город Волжский Волгоградской области

Рассмотрев проект межевания застроенной территории 6 микрорайона городского округа – город Волжский Волгоградской области, учитывая протокол общественных обсуждений и заключение о результатах общественных обсуждений, проведенных с 9 по 30 марта 2022 года, руководствуясь ст. 45, 46 Градостроительного кодекса Российской Федерации, постановлением администрации городского округа – город Волжский Волгоградской области от 18.12.2019 № 8550 «Об утверждении Порядка подготовки документации по планировке территории, разрабатываемой на основании решений администрации городского округа – город Волжский Волгоградской области, принятия решения об утверждении документации по планировке территории, внесения изменений в такую документацию, отмены такой документации или ее отдельных частей, признания отдельных частей такой документации не подлежащими применению, подготовленной в том числе лицами, указанными в пунктах 3 и 4 части 1.1 статьи 45 Градостроительного кодекса Российской Федерации, для размещения объектов, указанных в частях 4.1 и 5 статьи 45 Градостроительного кодекса Российской Федерации», п. 24 ст. 6 Устава городского округа – город Волжский Волгоградской области,

ПОСТАНОВЛЯЮ:

1. Утвердить проект межевания застроенной территории 6 микрорайона городского округа – город Волжский Волгоградской области (приложения № 1, 2).

2. Управлению по организационной и кадровой работе администрации городского округа – город Волжский Волгоградской области в течение семи дней разместить настоящее постановление на официальном сайте администрации городского округа – город Волжский Волгоградской области.

3. Автономному муниципальному учреждению «Редакция газеты «Волжская правда» в течение семи дней опубликовать настоящее постановление в газете «Волжский муниципальный вестник».

4. Контроль за исполнением настоящего постановления возложить на заместителя главы городского округа – город Волжский Волгоградской области Р.И. Никитина.

*Исполняющий обязанности главы городского округа
Р.И. Никитин*

Приложение № 1
к постановлению администрации
городского округа – город Волжский
Волгоградской области
от 22.04.2022 № 2141

Проект межевания застроенной территории 6 микрорайона городского округа – город Волжский Волгоградской области

Проект межевания застроенной территории 6 микрорайона городского округа – город Волжский Волгоградской области разработан комитетом земельных ресурсов и градостроительства администрации городского округа – город Волжский Волгоградской области на основании постановления администрации городского округа – город Волжский Волгоградской области от 17.01.2022 № 65 «О подготовке документации по планировке территории «Проект межевания застроенной территории 6 микрорайона городского округа – город Волжский Волгоградской области».

Подготовка проекта межевания территории осуществляется для определения местоположения границ образуемых и изменяемых земельных участков.

Размеры и границы земельных участков определялись с учетом фактического землепользования и градостроительных нормативов и правил, действовавших в период застройки проектируемой территории. Границы земельных участков устанавливаются по красным линиям, границам смежных земельных участков и проездов, естественным границам.

Согласно Генеральному плану городского округа – город Волжский Волгоградской области территория проектирования расположена в жилой зоне и в зоне улично-дорожной сети.

Согласно карте градостроительного зонирования Правил землепользования и застройки городского округа – город Волжский Волгоградской области территория проектирования расположена в зонах: Ж-4 – среднеэтажной и многоэтажной жилой застройки, Р-2 – зоне городских парков, скверов и бульваров, УДС – зоне улично-дорожной сети.

Площадь участка в границах проектирования составляет 32,47 га.

Проектом межевания территории учтены и не изменяются ранее утвержденные красные линии застройки и не устанавливаются новые красные линии застройки.

Проектом межевания территории устанавливаются публичные сервитуты для прохода или проезда через земельные участки.

Перечень и сведения о площадях земельных участков, способах их образования и видах разрешенного использования

№ на плане	Кадастровый номер земельного участка	Вид разрешенного использования	Площадь, кв. м	Площадь по проекту, кв. м	Возможный способ образования земельного участка
1	34:35:030122:109	Среднеэтажная жилая застройка. Код 2.5	5545	7834	Изменяемый земельный участок
2	34:35:030122:150	Среднеэтажная жилая застройка. Код 2.5	2248	3489	Изменяемый земельный участок
3	34:35:030122:148	Среднеэтажная жилая застройка. Код 2.5	2160	3583	Изменяемый земельный участок
4	34:35:030122:147	Среднеэтажная жилая застройка. Код 2.5	2290	4401	Изменяемый земельный участок
5	34:35:030122:143	Среднеэтажная жилая застройка. Код 2.5	3877	4314	Изменяемый земельный участок
6	34:35:030122:145	Среднеэтажная жилая застройка. Код 2.5	5096	5277	Изменяемый земельный участок
7	34:35:030122:135	Среднеэтажная жилая застройка. Код 2.5	2751	8881	Изменяемый земельный участок
8	34:35:030122:138	Среднеэтажная жилая застройка. Код 2.5	2073	4402	Изменяемый земельный участок
9	34:35:030122:292	Среднеэтажная жилая застройка. Код 2.5	2120	5603	Изменяемый земельный участок
10	34:35:030122:140	Среднеэтажная жилая застройка. Код 2.5	2328	2436	Изменяемый земельный участок
11	–	Среднеэтажная жилая застройка. Код 2.5	–	6386	Изменяемый земельный участок
12	34:35:030122:108	Среднеэтажная жилая застройка. Код 2.5	1407	3948	Изменяемый земельный участок
13 (см. № 13.1)	34:35:030122:9	Предоставление коммунальных услуг. Код 3.1.1	520	–	Изменяемый земельный участок
13.1	–	Предоставление коммунальных услуг. Код 3.1.1	–	1	Образует земельный участок (перераспределение земельного участка № 13 и земель, государственная собственность на которые не разграничена)
14 (см. № 14.1)	34:35:030122:55	Предоставление коммунальных услуг. Код 3.1.1	18	–	Изменяемый земельный участок
14.1	–	Предоставление коммунальных услуг. Код 3.1.1	–	1	Образует земельный участок (перераспределение земельного участка № 14 и земель, государственная собственность на которые не разграничена)
15	34:35:030122:106	Среднеэтажная жилая застройка. Код 2.5	1809	4089	Изменяемый земельный участок
16	34:35:030122:107	Среднеэтажная жилая застройка. Код 2.5	1718	4486	Изменяемый земельный участок
17	34:35:030122:178	Среднеэтажная жилая застройка. Код 2.5	4948	3789	Изменяемый земельный участок
18	34:35:030122:211	Среднеэтажная жилая застройка. Код 2.5	4143	7584	Изменяемый земельный участок
19	34:35:030122:179	Среднеэтажная жилая застройка. Код 2.5	1604	4480	Изменяемый земельный участок
20	34:35:030122:180	Среднеэтажная жилая застройка. Код 2.5	5219	8354	Изменяемый земельный участок
21	–	Среднеэтажная жилая застройка. Код 2.5	–	2861	Образует земельный участок (образование земельного участка из земель, государственная собственность на которые не разграничена)
22	34:35:030122:25339	Предоставление коммунальных услуг. Код 3.1.1	55	–	Изменяемый земельный участок
23	–	Магазины. Код 4.4	782	1294	Образует земельный участок (перераспределение земельного участка с кадастровым номером 34:35:030122:20 и земель, государственная собственность на которые не разграничена, уточнение границ)
24	–	Среднеэтажная жилая застройка. Код 2.5	–	4536	Образует земельный участок (образование земельного участка из земель, государственная собственность на которые не разграничена)
25	–	Среднеэтажная жилая застройка. Код 2.5	–	4408	Изменяемый земельный участок
26	34:35:030122:15	Магазины. Код 4.4	390	–	Изменяемый земельный участок (уточнение границ)
27	–	Среднеэтажная жилая застройка. Код 2.5	–	7967	Образует земельный участок (образование земельного участка из земель, государственная собственность на которые не разграничена)
28	–	Среднеэтажная жилая застройка. Код 2.5	–	8851	Образует земельный участок (образование земельного участка из земель, государственная собственность на которые не разграничена)
29	34:35:030122:7	Магазины. Код 4.4	1577	–	Изменяемый земельный участок (уточнение границ)
30	–	Среднеэтажная жилая застройка. Код 2.5	–	4447	Образует земельный участок (образование земельного участка из земель, государственная собственность на которые не разграничена)
31	34:35:030122:176	Среднеэтажная жилая застройка. Код 2.5	1731	4134	Изменяемый земельный участок
32	34:35:030122:174	Среднеэтажная жилая застройка. Код 2.5	7837	8306	Изменяемый земельный участок
33	34:35:030122:175	Среднеэтажная жилая застройка. Код 2.5	4722	3394	Изменяемый земельный участок
34	34:35:030122:181	Среднеэтажная жилая застройка. Код 2.5	4639	4996	Изменяемый земельный участок
35	34:35:030122:182	Среднеэтажная жилая застройка. Код 2.5	6194	5235	Изменяемый земельный участок

36	34:35:030122:184	Среднеэтажная жилая застройка. Код 2.5	4538	4371	Изменяемый земельный участок
37	34:35:030122:186	Среднеэтажная жилая застройка. Код 2.5	3226	4023	Изменяемый земельный участок
38	34:35:030122:188	Среднеэтажная жилая застройка. Код 2.5	4323	5126	Изменяемый земельный участок
39	34:35:030122:189	Среднеэтажная жилая застройка. Код 2.5	2050	4878	Изменяемый земельный участок
40	34:35:030122:129	Среднеэтажная жилая застройка. Код 2.5	1694	4817	Изменяемый земельный участок
41	34:35:030122:131	Среднеэтажная жилая застройка. Код 2.5	3300	5111	Изменяемый земельный участок
42	34:35:030122:130	Среднеэтажная жилая застройка. Код 2.5	3762	4349	Изменяемый земельный участок
43	34:35:030122:132	Среднеэтажная жилая застройка. Код 2.5	10419	4996	Изменяемый земельный участок
44	-	Дошкольное, начальное и среднее общее образование. Код 3.5.1	21654	22114	Образует земельный участок (перераспределение земельного участка с кадастровым номером 34:35:030122:277 и земель, государственная собственность на которые не разграничена)
45	34:35:030122:120	Многоэтажная жилая застройка. Код 2.6	2214	3506	Изменяемый земельный участок
46	34:35:030122:121	Многоэтажная жилая застройка. Код 2.6	3520	3300	Изменяемый земельный участок
47	34:35:030122:124	Среднеэтажная жилая застройка. Код 2.5	3000	2506	Изменяемый земельный участок
48 (см. № 48.1)	34:35:030122:296	Предоставление коммунальных услуг. Код 3.1.1	18	-	Изменяемый земельный участок
48.1	-	Предоставление коммунальных услуг. Код 3.1.1	-	1	Образует земельный участок (перераспределение земельного участка № 48 и земель, государственная собственность на которые не разграничена)
49	-	Под территорию АТС**	4200	4671	Образует земельный участок (перераспределение земельного участка с кадастровым номером 34:35:030122:10 и земель, государственная собственность на которые не разграничена)
50	34:35:030122:293	Среднеэтажная жилая застройка. Код 2.5	1583	6640	Изменяемый земельный участок
51	-	Среднеэтажная жилая застройка. Код 2.5	-	3050	Образует земельный участок (образование земельного участка из земель, государственная собственность на которые не разграничена)
52	34:35:030122:16	Магазины (размещение объектов капитального строительства, предназначенных для продажи товаров, торговая площадь которых составляет до 5000 кв. м), под остановочный комплекс с торговым киоском площадью 13,4 кв. м для торговли непродовольственными товарами**	54	-	Изменяемый земельный участок (уточнение границ земельного участка)
53	-	Отдых (рекреация). Код 5.0	-	1608	Образует земельный участок (образование земельного участка из земель, государственная собственность на которые не разграничена)
58	-	Деловое управление. Код 4.1	7608	9843	Образует земельный участок (перераспределение земельного участка с кадастровым номером 34:35:030122:52 и земель, государственная собственность на которые не разграничена)
66	-	Хранение автотранспорта*. Код 2.7.1	-	310	Образует земельный участок (образование земельного участка из земель, государственная собственность на которые не разграничена)

Примечание: площади и координаты формируемых земельных участков могут уточняться в результате проведения кадастровых работ.

* Условно разрешенный вид использования земельного участка. Возможно использование земельных участков без установления срока приведения их в соответствие с градостроительным регламентом, за исключением случаев, если использование таких земельных участков и объектов капитального строительства опасно для жизни или здоровья человека, для окружающей среды, объектов культурного наследия. Реконструкция объекта капитального строительства может осуществляться только путем приведения таких объектов в соответствие с градостроительным регламентом или путем уменьшения их несоответствия предельным параметрам разрешенного строительства, реконструкции. Изменение видов разрешенного использования указанных земельных участков и объектов капитального строительства может осуществляться путем приведения их в соответствие с видами разрешенного использования земельных участков и объектов капитального строительства, установленными градостроительным регламентом.

** Вид разрешенного использования существующего земельного участка, в целях соблюдения прав собственников, принимается в проекте по сведениям Росреестра в соответствии с п. 8, п. 9 статьи 36 Градостроительного кодекса Российской Федерации, п. 1.5.2 Городского положения от 15.10.2009 № 480-ВГД «Правила землепользования и застройки городского округа – город Волжский Волгоградской области»: земельные участки или объекты капитального строительства, виды разрешенного использования, предельные (минимальные и (или) максимальные) размеры и предельные параметры которых не соответствуют градостроительному регламенту, могут использоваться без установления срока приведения их в соответствие с градостроительным регламентом, за исключением случаев, если использование таких земельных участков и объектов капитального строительства опасно для жизни или здоровья человека, для окружающей среды, объектов культурного наследия.

Реконструкция таких объектов капитального строительства может осуществляться только путем их приведения в соответствие с градостроительным регламентом или путем уменьшения их несоответствия предельным параметрам разрешенного строительства, реконструкции.

Изменение видов разрешенного использования указанных земельных участков и объектов капитального строительства может осуществляться путем приведения их в соответствие с видами разрешенного использования земельных участков и объектов капитального строительства, установленными градостроительным регламентом.

Временные земельные участки с кадастровыми номерами 34:35:030122:24809, 34:35:030122:25273, 34:35:030122:312 предлагаются к снятию с кадастрового учета.

Перечень и сведения о площадях образуемых земельных участков, которые будут отнесены к территориям общего пользования или имуществу общего пользования, в том числе в отношении которых предполагаются резервирование и (или) изъятие для государственных или муниципальных нужд

№ на плане	Кадастровый номер земельного участка	Вид разрешенного использования	Площадь, кв. м	Площадь по проекту, кв. м	Возможный способ образования земельного участка
54 (см. № 59.2)	34:35:030122:317	Земельные участки (территории) общего пользования. Код 12.0	17	-	Изменяемый земельный участок
55 (см. № 59.2)	34:35:030122:24813	Земельные участки (территории) общего пользования. Код 12.0	26	-	Изменяемый земельный участок
56 (см. № 59.2)	34:35:030122:24832	Земельные участки (территории) общего пользования. Код 12.0	7	-	Изменяемый земельный участок
57 (см. № 59.2)	34:35:030122:24814	Земельные участки (территории) общего пользования. Код 12.0	7	-	Изменяемый земельный участок
59 (см. № 59.1)	34:35:030122:314	Земельные участки (территории) общего пользования. Код 12.0	17	-	Изменяемый земельный участок

59.1 (см. № 59.2)	-	Земельные участки (территории) общего пользования. Код 12.0	-	10429	Образует земельный участок (перераспределение земельного участка № 59 и земель, государственная собственность на которые не разграничена)
59.2	-	Земельные участки (территории) общего пользования. Код 12.0	-	10486	Образует земельный участок (объединение земельных участков № 54, № 55, № 56, № 57, № 59.1)
60 (см. № 61.2)	34:35:030122:24833	Земельные участки (территории) общего пользования. Код 12.0	7	-	Изменяемый земельный участок
61 (см. № 61.1)	34:35:030122:291	Земельные участки (территории) общего пользования. Код 12.0	16	-	Изменяемый земельный участок
61.1 (см. № 61.2)	-	Земельные участки (территории) общего пользования. Код 12.0	-	4338	Образует земельный участок (перераспределение земельного участка № 61 и земель, государственная собственность на которые не разграничена)
61.2	-	Земельные участки (территории) общего пользования. Код 12.0	-	4345	Образует земельный участок (объединение земельных участков № 60, № 61.1)
62 (см. № 62.1)	34:35:030203:23	Земельные участки (территории) общего пользования. Код 12.0	38	-	Изменяемый земельный участок
62.1 (см. № 64)	-	Земельные участки (территории) общего пользования. Код 12.0	-	20212	Образует земельный участок (перераспределение земельного участка № 62 и земель, государственная собственность на которые не разграничена)
63 (см. № 64)	-	Земельные участки (территории) общего пользования. Код 12.0	4048	-	Изменяемый земельный участок
64	-	Земельные участки (территории) общего пользования. Код 12.0	-	24260	Образует земельный участок (объединение земельных участков № 62.1 и № 63)
65	-	Земельные участки (территории) общего пользования. Код 12.0	-	11711	Образует земельный участок (образование земельного участка из земель, государственная собственность на которые не разграничена)

Виды разрешенного использования земельных участков определяются в соответствии с градостроительными зонами, установленными Городским положением от 15.10.2009 № 480-ВГД «Правила землепользования и застройки городского округа – город Волжский Волгоградской области», утвержденным постановлением Волжской городской Думы Волгоградской области от 09.10.2009 № 68/4.

Образуемые земельные участки, в отношении которых предполагаются резервирование и (или) изъятие для государственных или муниципальных нужд, в границах проектирования отсутствуют.

В границах исследуемой территории отсутствуют существующие, образуемые или изменяемые лесные участки и леса.

Сведения о границах территории, в отношении которой ранее утвержден проект межевания, отсутствуют.

Заместитель главы городского округа

Р.И. Никитин

ВНИМАНИЕ!

ОРУДУЮТ МОШЕННИКИ!

Как действуют мошенники

- Присылают СМС-сообщение «Ваша банковская карта заблокирована...»
- Звонят, представляясь сотрудником банка, просят назвать номер карты
- Сообщают о переводе денежных средств с вашей карты

Что делать Вам

- НЕ СООБЩАЙТЕ ДАННЫЕ БАНКОВСКОЙ КАРТЫ НИКОМУ! (номер карты, ПИН-код)
- Позвоните в банк по телефону горячей линии, указанной на Вашей карте
- Сообщите о случившемся в полицию


ТЕЛЕФОН 02

ПОЛИЦИИ: 112 (с мобильного)

ЧЕРТЕЖ МЕЖЕВАНИЯ ТЕРРИТОРИИ

Приложение № 2
к постановлению администрации
городского округа – город Волжский
Волгоградской области
от 22.04.2022 № 2141

Заместитель главы городского округа –
город Волжский Волгоградской области
Р.И. Никитин _____

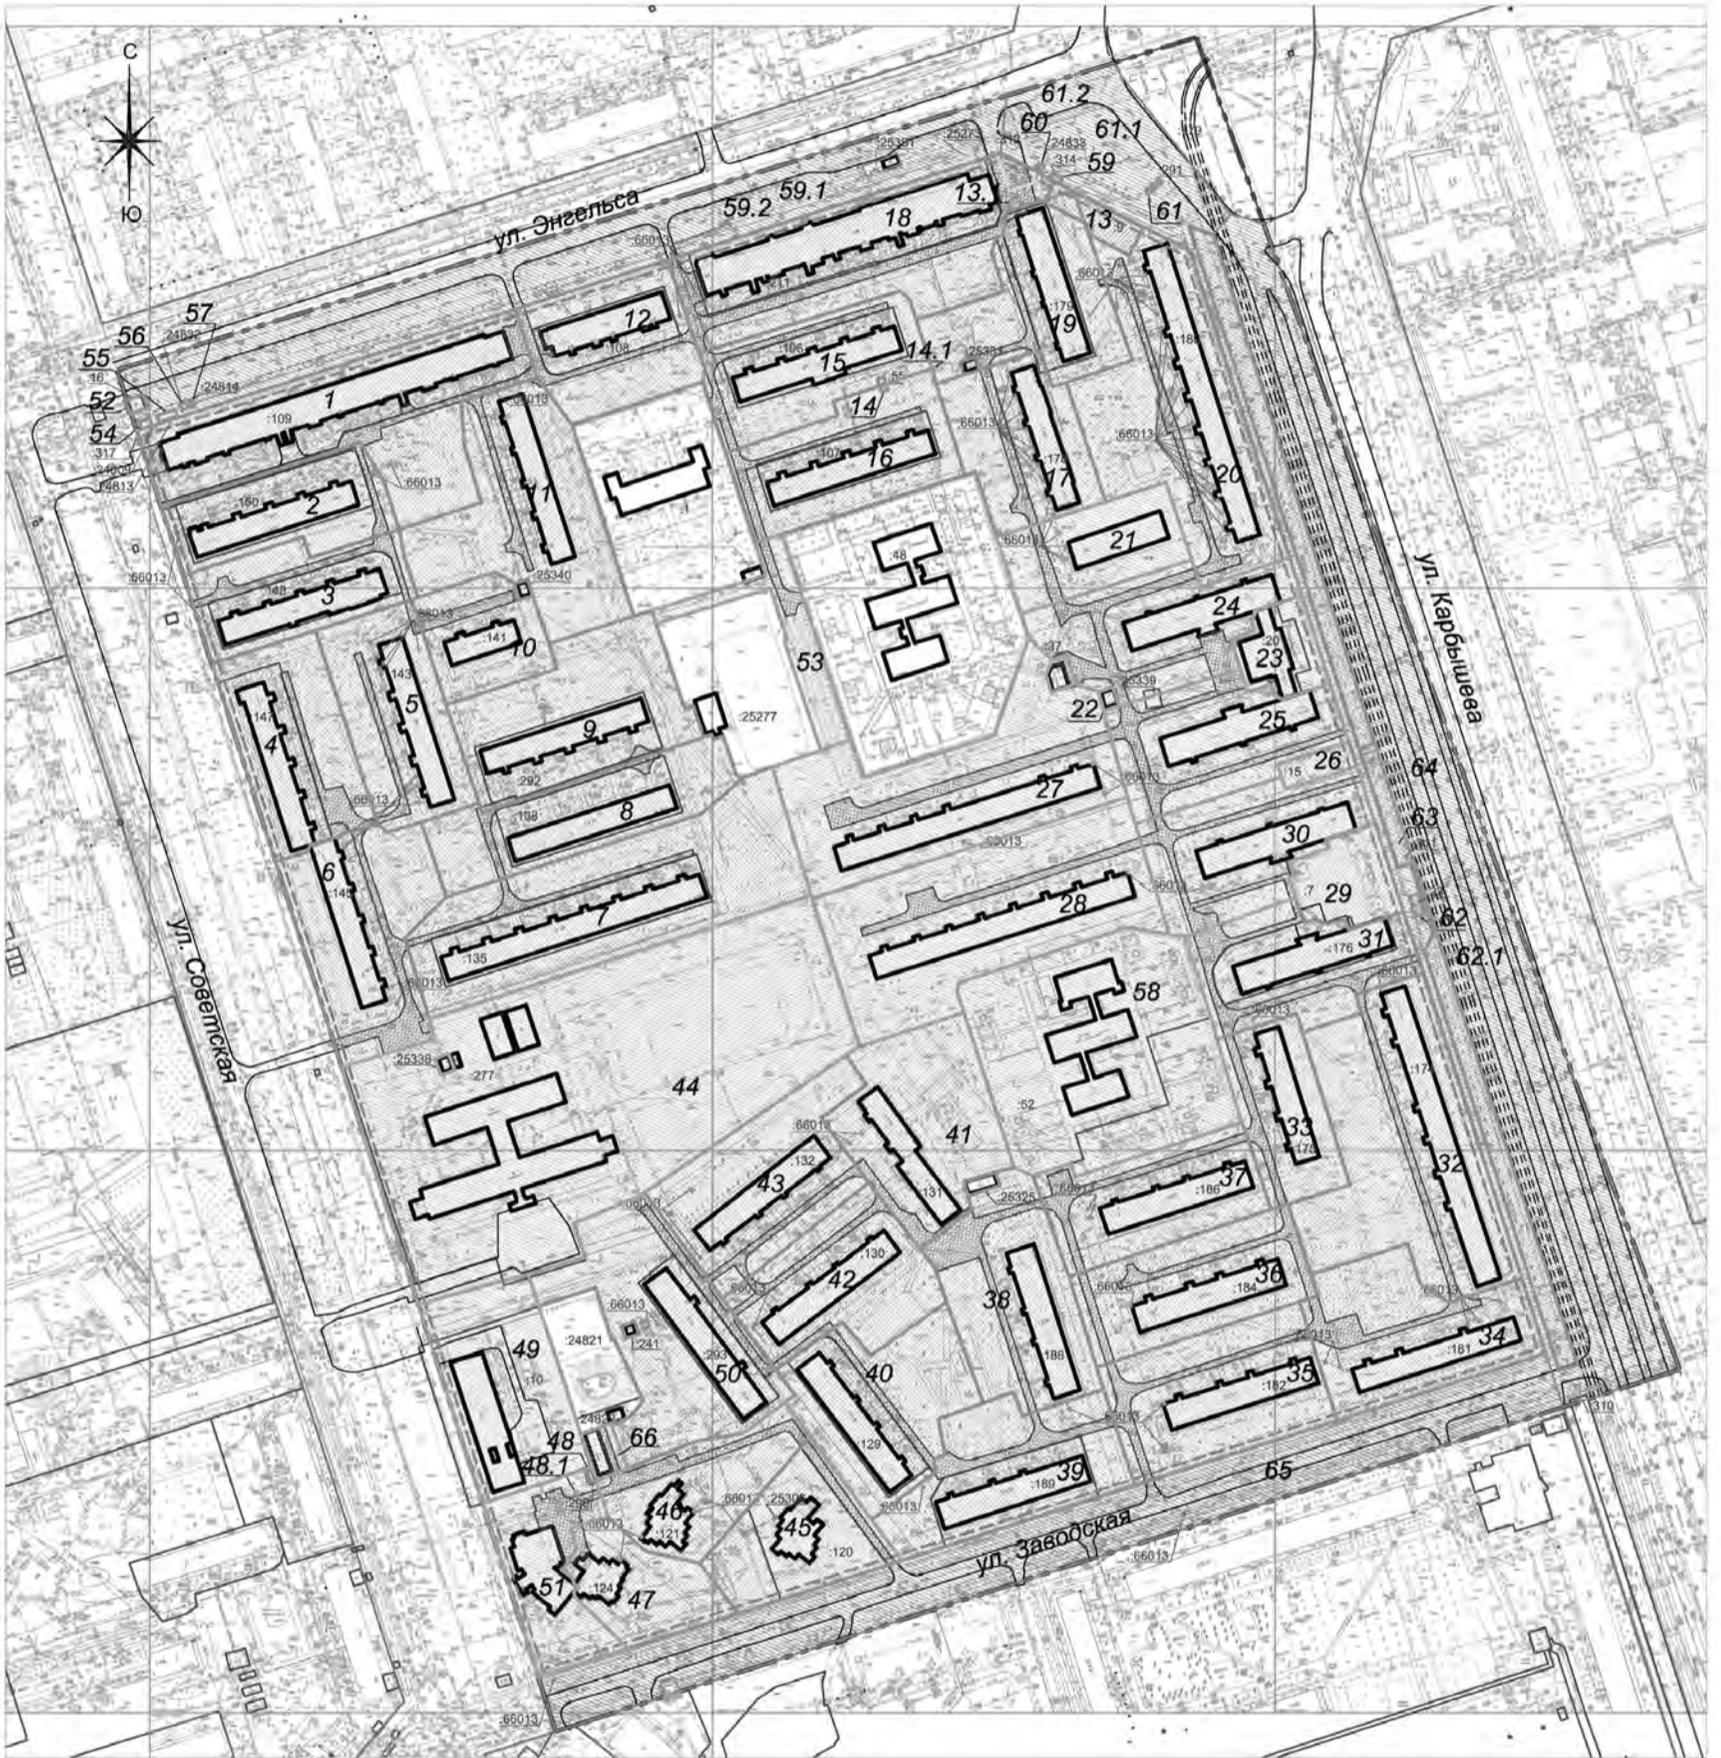

Условные обозначения

- | | | | |
|------------------------------------------------------------------------------------|---|---------------------------------------------------------------------------------------|-----------------------------------------------------------------------|
|  | - границы территории, в отношении которой осуществляется подготовка проекта межевания |  | - границы планируемых публичных сервитутов (для прохода и проезда) |
|  | - существующие (ранее установленные в соответствии с законодательством РФ) красные линии; границы существующих элементов планировочной структуры |  | - границы образуемых земельных участков |
|  | - линии отступа от красных линий в целях определения мест допустимого размещения зданий, строений, сооружений |  | - границы изменяемых земельных участков |
|  | - границы существующих временных земельных участков, предлагаемых к снятию с кадастрового учета |  | - границы образуемых земельных участков территорий общего пользования |
|  | - границы земельных участков на кадастровом плане территории, сохраняемых в существующих границах | 65 | - условные номера образуемых и изменяемых земельных участков |
|  | - границы и номера существующих земельных участков на кадастровом плане территории в кадастровом квартале 34:35:030122 | | |
|  | - границы и номера существующих земельных участков на кадастровом плане территории в кадастровом квартале 34:35:000000 | | |

Примечания:

На чертеже межевания территории не отображены в связи с отсутствием границы образуемых и (или) изменяемых земельных участков, в отношении которых предполагаются их резервирование и (или) изъятие для государственных или муниципальных нужд.

**АДМИНИСТРАЦИЯ ГОРОДСКОГО ОКРУГА –
ГОРОД ВОЛЖСКИЙ ВОЛГОГРАДСКОЙ ОБЛАСТИ**

ПОСТАНОВЛЕНИЕ

от 21.04.2022 № 2106

**О внесении изменений в постановление администрации городского округа –
город Волжский Волгоградской области от 13.04.2021 № 1914**

В соответствии с Трудовым кодексом Российской Федерации, Федеральным законом от 06.10.2003 № 131-ФЗ «Об общих принципах организации местного самоуправления в Российской Федерации», Решением Волжской городской Думы Волгоградской области от 28.01.2022 № 184-ВГД «О внесении изменений в Решение Волжской городской Думы от 23.12.2021 № 180-ВГД «О бюджете городского округа – город Волжский Волгоградской области на 2022 год и плановый период 2023 и 2024 годов», постановлением администрации городского округа – город Волжский Волгоградской области от 21.11.2017 № 7081 «Об утверждении Общих требований к положениям об оплате труда работников муниципальных учреждений городского округа – город Волжский Волгоградской области», руководствуясь Уставом городского округа – город Волжский Волгоградской области,

ПОСТАНОВЛЯЮ:

1. Внести изменения в постановление администрации городского округа – город Волжский Волгоградской области от 13.04.2021 № 1914 «Об утверждении Положения об оплате труда работников муниципальных учреждений молодежной политики, подведомственных управлению культуры администрации городского округа – город Волжский Волгоградской области»:

1.1. Абзац 1 пункта 1.4 раздела 1 «Общие положения» приложения изложить в новой редакции:

«1.4. Объем средств на оплату труда работников учреждений формируется исходя из субсидий, поступающих в установленном порядке в учреждения из бюджета городского округа – город Волжский Волгоградской области, и средств, поступающих от приносящей доход деятельности».

1.2. Пункт 8.1 раздела 8 «Другие вопросы оплаты труда» приложения к постановлению изложить в новой редакции:

«8.1. Фонд оплаты труда учреждения на текущий финансовый год формируется в пределах средств финансового обеспечения учреждения, полученного в виде субсидии, и с учетом средств, полученных от приносящей доход деятельности».

1.3. Приложение № 1 к Положению об оплате труда работников муниципальных учреждений молодежной политики, подведомственных управлению культуры администрации городского округа – город Волжский Волгоградской области, изложить в новой редакции (приложение).

2. Управлению по организационной и кадровой работе администрации городского округа – город Волжский Волгоградской области:

- разместить настоящее постановление на официальном сайте администрации городского округа – город Волжский Волгоградской области;

- направить настоящее постановление в комитет юстиции Волгоградской области для включения в регистр муниципальных нормативных правовых актов Волгоградской области.

3. Автономному муниципальному учреждению «Редакция газеты «Волжская правда» опубликовать настоящее постановление в газете «Волжский муниципальный вестник».

4. Настоящее постановление вступает в силу со дня его официального опубликования и распространяет свое действие на отношения, возникшие с 01.01.2022.

5. Контроль за исполнением настоящего постановления возложить на заместителя главы городского округа – город Волжский Волгоградской области Е.В. Гиричеву.

*Глава городского округа
И.Н. Воронин*

Приложение
к постановлению администрации
городского округа – город Волжский
Волгоградской области
от 21.04.2022 № 2106

Приложение № 1
к [Положению](#) об оплате труда
работников муниципальных
учреждений молодежной политики,
подведомственных управлению
культуры администрации городского
округа – город Волжский
Волгоградской области

Категории работников и соответствующие им должности

1. Профессиональная квалификационная группа «Педагогические работники»

Квалификационные уровни	Должности, отнесенные к квалификационным уровням	Базовый оклад (ставка) (руб.)
2-й квалификационный уровень	Педагог дополнительного образования, тренер-преподаватель, социальный педагог, педагог-организатор	10 830
3-й квалификационный уровень	Методист, тренер-преподаватель, старший инструктор – методист, старший педагог дополнительного образования	10 931
4-й квалификационный уровень	Старший методист	11 034

2. Профессиональная квалификационная группа «Руководители структурных подразделений»:

Квалификационные уровни	Должности, отнесенные к квалификационным уровням	Базовый оклад (ставка) (руб.)
1-й квалификационный уровень	Заведующий структурным подразделением	12 787

3. Профессиональная квалификационная группа «Общепрофессиональные должности служащих первого уровня»:

Квалификационные уровни	Должности, отнесенные к квалификационным уровням	Базовый оклад (ставка) (руб.)
1-й квалификационный уровень	Делопроизводитель, секретарь	6 994

4. Профессиональная квалификационная группа «Общепрофессиональные должности служащих второго уровня»:

Квалификационные уровни	Должности, отнесенные к квалификационным уровням	Базовый оклад (ставка) (руб.)
1-й квалификационный уровень	Администратор, специалист по работе с молодежью	9 092
2-й квалификационный уровень	Заведующий складом, заведующий хозяйством, художник 2-й категории, должности служащих первого квалификационного уровня, по которым устанавливается II внутридолжностная категория	8 081
4-й квалификационный уровень	Ведущий специалист по социальной работе с молодежью, ведущий специалист по работе с молодежью	9 421

5. Профессиональная квалификационная группа «Общепрофессиональные должности служащих третьего уровня»:

Квалификационные уровни	Должности, отнесенные к квалификационным уровням	Базовый оклад (ставка) (руб.)
1-й квалификационный уровень	Бухгалтер, специалист по кадрам, инженер-программист (программист), инженер-электроник (электроник), инженер, юрисконсульт, экономист, инженер-энергетик (энергетик), специалист по связям с общественностью	8 986
2-й квалификационный уровень	Должности служащих первого квалификационного уровня, по которым может устанавливаться II внутридолжностная категория	9 396
3-й квалификационный уровень	Должности служащих первого квалификационного уровня, по которым может устанавливаться I внутридолжностная категория (экономист I категории, бухгалтер I категории)	10 332
4-й квалификационный уровень	Должности служащих первого квалификационного уровня, по которым может устанавливаться производное должностное наименование «ведущий» (ведущий экономист, ведущий бухгалтер), юрисконсульт	11 224
5-й квалификационный уровень	Главные специалисты: в отделах, отделениях	13 293

6. Профессиональная квалификационная группа «Общепрофессиональные должности служащих четвертого уровня»:

Квалификационные уровни	Должности, отнесенные к квалификационным уровням	Базовый оклад (ставка) (руб.)
2-й квалификационный уровень	Главный механик, главный энергетик, главный инженер*	13 293

7. Профессиональная квалификационная группа «Профессии рабочих культуры, искусства и кинематографии первого уровня»:

Квалификационные уровни	Должности, отнесенные к квалификационным уровням	Базовый оклад (ставка) (руб.)
1-й квалификационный уровень	Костюмер, осветитель, киномеханик, машинист сцены	6 945

8. Профессиональная квалификационная группа «Должности работников культуры, искусства и кинематографии ведущего звена»:

Квалификационные уровни	Должности, отнесенные к квалификационным уровням	Базовый оклад (ставка) (руб.)
1-й квалификационный уровень	Звукооператор, режиссер	7 206

9. Профессиональная квалификационная группа «Общепрофессиональные профессии рабочих первого уровня»:

Квалификационные уровни	Должности, отнесенные к квалификационным уровням	Базовый оклад (ставка) (руб.)
1-й квалификационный уровень	Наименования профессий рабочих, по которым предусмотрено присвоение 1-й, 2-й и 3-й квалификационных разрядов в соответствии с Единым тарифно-квалификационным справочником работ и профессий рабочих, дворник, сторож (вахтер), уборщик служебных помещений	6 945

10. Профессиональная квалификационная группа «Общепрофессиональные профессии рабочих второго уровня»:

Квалификационные уровни	Должности, отнесенные к квалификационным уровням	Базовый оклад (ставка) (руб.)
1-й квалификационный уровень	Наименования профессий рабочих, по которым предусмотрено присвоение 4-й и 5-й квалификационных разрядов в соответствии с Единым тарифно-квалификационным справочником работ и профессий рабочих	7 064

2-й квалификационный уровень	Наименования профессий рабочих, по которым предусмотрено присвоение 6-й и 7-й квалификационных разрядов в соответствии с Единым тарифно-квалификационным справочником работ и профессий рабочих	7 206
------------------------------	---	-------

11. Базовые оклады специалистов по должностям, не отнесенным к профессиональным квалификационным группам и квалификационным уровням:

Наименования должностей	Базовый оклад (ставка) (руб.)
Специалист по охране труда	8 986
Специалист в сфере закупок 1-й категории	9 462
Ведущий специалист в сфере закупок	9 826

(*). За исключением случаев, когда должность с наименованием «главный» является составной частью должности руководителя или заместителя руководителя организации либо исполнение функций по должности «главный» возлагается на руководителя или заместителя руководителя организации.

Заместитель главы городского округа

Е.В. Гиричева

АДМИНИСТРАЦИЯ ГОРОДСКОГО ОКРУГА – ГОРОД ВОЛЖСКИЙ ВОЛГОГРАДСКОЙ ОБЛАСТИ

ПОСТАНОВЛЕНИЕ

от 25.04.2022 № 2174

О подготовке внесения изменений в документацию по планировке территорий

Руководствуясь ст. 41, 42, 43, 45, 46 Градостроительного кодекса Российской Федерации, постановлением администрации городского округа – город Волжский Волгоградской области от 18.12.2019 № 8550 «Об утверждении Порядка подготовки документации по планировке территории, разрабатываемой на основании решений администрации городского округа – город Волжский Волгоградской области, принятия решения об утверждении документации по планировке территории, внесения изменений в такую документацию, отмены такой документации или ее отдельных частей, признания отдельных частей такой документации не подлежащими применению, подготовленной в том числе лицами, указанными в пунктах 3 и 4 части 1.1 статьи 45 Градостроительного кодекса Российской Федерации, для размещения объектов, указанных в частях 4.1 и 5 статьи 45 Градостроительного кодекса Российской Федерации», от 06.10.2021 № 5444 «О распределении обязанностей между заместителями главы городского округа и управляющим делами администрации городского округа – город Волжский Волгоградской области», п. 24 ст. 6 Устава городского округа – город Волжский Волгоградской области,

ПОСТАНОВЛЯЮ:

1. Комитету земельных ресурсов и градостроительства администрации городского округа – город Волжский Волгоградской области обеспечить подготовку внесения изменений в документацию по планировке территорий (далее – документация):
 - 1.1. Проект планировки и проект межевания территории микрорайонов № 3, 4 городского округа – город Волжский Волгоградской области.
 - 1.2. Проект межевания застроенной территории 8 микрорайона городского округа – город Волжский Волгоградской области.
 - 1.3. Проект межевания территории 11 микрорайона городского округа – город Волжский Волгоградской области.
 - 1.4. Проект межевания территории 12 микрорайона городского округа – город Волжский Волгоградской области.
 - 1.5. Проект планировки и проект межевания территории 14 микрорайона городского округа – город Волжский Волгоградской области.
 - 1.6. Проект межевания застроенной территории 18 микрорайона городского округа – город Волжский Волгоградской области.
 - 1.7. Проект межевания застроенной территории 19 микрорайона городского округа – город Волжский Волгоградской области.
2. Определить, что в течение четырнадцати дней с даты опубликования настоящего постановления физические и юридические лица вправе представить в комитет земельных ресурсов и градостроительства администрации городского округа – город Волжский Волгоградской области предложения о порядке, сроках подготовки и содержании документации.
3. Управлению по организационной и кадровой работе администрации городского округа – город Волжский Волгоградской области в течение трех дней разместить настоящее постановление на официальном сайте администрации городского округа – город Волжский Волгоградской области.
4. Автономному муниципальному учреждению «Редакция газеты «Волжская правда» в течение трех дней опубликовать настоящее постановление в газете «Волжский муниципальный вестник».
5. Контроль за исполнением настоящего постановления возложить на председателя комитета земельных ресурсов и градостроительства администрации городского округа – город Волжский Волгоградской области А.В. Попову.

*Заместитель главы городского округа
Р.И. Никитин*

АДМИНИСТРАЦИЯ ГОРОДСКОГО ОКРУГА – ГОРОД ВОЛЖСКИЙ ВОЛГОГРАДСКОЙ ОБЛАСТИ

ПОСТАНОВЛЕНИЕ

от 25.04.2022 № 2171

О подготовке внесения изменений в документацию «Проект планировки и межевания части территории 6 микрорайона городского округа – город Волжский Волгоградской области»

Рассмотрев заявление Гладких Натальи Сергеевны о назначении ее заказчиком на подготовку внесения изменений в документацию «Проект планировки и межевания части территории 6 микрорайона городского округа – город Волжский Волгоградской области», руководствуясь ст. 41, 42, 43, 45, 46 Градостроительного кодекса Российской Федерации, постановлением администрации городского округа – город Волжский Волгоградской области от 18.12.2019 № 8550 «Об утверждении Порядка подготовки документации по планировке территории, разрабатываемой на основании решений администрации городского округа – город Волжский Волгоградской области, принятия решения об утверждении документации по планировке территории, внесения изменений в такую документацию, отмены такой документации или ее отдельных частей, признания отдельных частей такой документации не

подлежащими применению, подготовленной в том числе лицами, указанными в пунктах 3 и 4 части 1.1 статьи 45 Градостроительного кодекса Российской Федерации, для размещения объектов, указанных в частях 4.1 и 5 статьи 45 Градостроительного кодекса Российской Федерации», постановлением администрации городского округа – город Волжский Волгоградской области от 06.10.2021 № 5444 «О распределении обязанностей между заместителями главы городского округа и управляющим делами администрации городского округа – город Волжский Волгоградской области», п. 24 ст. 6 Устава городского округа – город Волжский Волгоградской области,

ПОСТАНОВЛЯЮ:

1. Комитету земельных ресурсов и градостроительства администрации городского округа – город Волжский Волгоградской области:
 - 1.1. Обеспечить подготовку внесения изменений в документацию «Проект планировки и межевания части территории 6 микрорайона городского округа – город Волжский Волгоградской области» (далее – документация).
 - 1.2. Утвердить задание на выполнение инженерных изысканий для подготовки документации по планировке территории согласно приложению.
 2. Определить Гладких Наталью Сергеевну заказчиком на разработку документации.
 3. Гладких Наталье Сергеевне получить исходные данные и техническое задание на разработку документации в комитете земельных ресурсов и градостроительства администрации городского округа – город Волжский Волгоградской области.
 4. Определить, что по истечении шести месяцев с даты опубликования настоящего постановления в случае непредставления в комитет земельных ресурсов и градостроительства администрации городского округа – город Волжский Волгоградской области документации настоящее постановление утрачивает силу.
 5. Определить, что в течение четырнадцати дней с даты опубликования настоящего постановления физические и юридические лица вправе представить в комитет земельных ресурсов и градостроительства администрации городского округа – город Волжский Волгоградской области предложения о порядке, сроках подготовки и содержании документации.
 6. Управлению по организационной и кадровой работе администрации городского округа – город Волжский Волгоградской области в течение трех дней разместить настоящее постановление на официальном сайте администрации городского округа – город Волжский Волгоградской области.
 7. Автономному муниципальному учреждению «Редакция газеты «Волжская правда» в течение трех дней опубликовать настоящее постановление в газете «Волжский муниципальный вестник».
 8. Контроль за исполнением настоящего постановления возложить на председателя комитета земельных ресурсов и градостроительства администрации городского округа – город Волжский Волгоградской области А.В. Попову.

*Заместитель главы городского округа
Р.И. Никитин*

Приложение
к постановлению администрации
городского округа – город Волжский
Волгоградской области
от 25.04.2022 № 2171

**Задание
на выполнение инженерных изысканий
для подготовки документации по планировке территории**

№ п/п	Наименование	Содержание
1	2	3
1	Наименование работ	Инженерные изыскания, необходимые для подготовки документации по планировке территории
2	Цель работ	Проект планирования и межевания территории
3	Заказчик	Гладких Н.С.
4	Источник финансирования	Средства заказчика
5	Сведения об объекте инженерных изысканий	Территория в районе земельного участка по адресу: ул. Советская, 63а, г. Волжский, Волгоградская область. Ориентировочная площадь – 2,3 га
6	Границы территории проведения инженерных изысканий	В районе земельного участка по адресу: ул. Советская, 63а, г. Волжский, Волгоградская область.
7	Виды инженерных изысканий	Корректурa топографической съемки М 1:500
8	Основные требования к результатам инженерных изысканий	В соответствии с постановлением Правительства Российской Федерации от 31.03.2017 № 402 «Об утверждении Правил выполнения инженерных изысканий, необходимых для подготовки документации по планировке территории, перечня видов инженерных изысканий, необходимых для подготовки документации по планировке территории, и о внесении изменений в постановление Правительства Российской Федерации от 19 января 2006 г. № 20» исполнитель организует и проводит инженерно-геодезические изыскания территории проектирования своими силами или с привлечением подрядчика (при наличии соответствующего допуска на данный вид работ). Инженерно-геодезические изыскания территории проектирования включают: - подготовительные работы (запрос сведений информационной системы обеспечения градостроительной деятельности о ранее выполненных материалах инженерно-геодезических изысканий); - съемку подземных и наземных инженерных коммуникаций и сооружений с указанием технических характеристик и балансодержателей сетей; - подробную съемку рельефа с точностью характеристик линий горизонталей 0,5 м, зданий, сооружений; - обработку полевых материалов; - создание, корректуру, редактирование топографического плана М 1:500; - регистрацию материалов инженерных изысканий и размещение их в информационной системе обеспечения градостроительной деятельности на территории городского округа – город Волжский Волгоградской области;



		- подготовку и сдачу заказчику копий топографического плана масштаба 1:500 на бумажной основе в количестве 2 экземпляров, технического отчета на бумажной основе в количестве 2 экземпляров и в электронном виде (формат Tiff, граница съемки – форматы Text, Excel). Требования к выполнению работ: - съемка должна быть выполнена в местной системе координат, Балтийской системе высот; - номенклатура планшетов должна соответствовать номенклатуре, принятой для данного населенного пункта; - выдержать точность элементов ситуации, т.е. средняя погрешность положения на плане элементов ситуации относительно ближайших точек съемочного обоснования не должна превышать 0,5 мм, на территории с капитальной застройкой предельные погрешности во взаимном положении на плане точек ближайших контуров не должны превышать 0,4 мм в масштабе плана; - средние погрешности съемки рельефа относительно ближайших точек геодезического обоснования не должны превышать 1/3 высоты сечения рельефа
9	Описание объекта планируемого размещения капитального строительства	Объект многоквартирного жилого дома

Заместитель главы городского округа

Р.И. Никитин

**АДМИНИСТРАЦИЯ ГОРОДСКОГО ОКРУГА –
ГОРОД ВОЛЖСКИЙ ВОЛГОГРАДСКОЙ ОБЛАСТИ**

ПОСТАНОВЛЕНИЕ

от 22.04.2022 №2120

**О внесении изменений в постановление администрации городского округа –
город Волжский Волгоградской области от 18.10.2017 № 6350**

В соответствии со статьей 50 Уголовного кодекса Российской Федерации от 13.06.1996 № 63-ФЗ, статьей 39 Уголовно-исполнительного кодекса Российской Федерации от 08.01.1997 № 1-ФЗ, руководствуясь постановлением Волжской городской Думы Волгоградской области от 13.05.2013 № 68/3 «Об уполномоченном органе местного самоуправления городского округа – город Волжский Волгоградской области», постановлением администрации городского округа – город Волжский Волгоградской области от 06.10.2021 № 5444 «О распределении обязанностей между заместителями главы городского округа и управляющим делами администрации городского округа – город Волжский Волгоградской области», Уставом городского округа – город Волжский Волгоградской области,

ПОСТАНОВЛЯЮ:

1. Внести изменения в постановление администрации городского округа – город Волжский Волгоградской области от 18.10.2017 № 6350 «Об утверждении перечня мест для отбывания уголовного наказания лицами, не имеющими основного места работы, осужденными к исправительным работам, на территории городского округа – город Волжский Волгоградской области», изложив приложение в новой редакции (приложение).

2. Управлению по организационной и кадровой работе администрации городского округа – город Волжский Волгоградской области:

– разместить настоящее постановление на официальном сайте администрации городского округа – город Волжский Волгоградской области;
– направить настоящее постановление в комитет юстиции Волгоградской области для включения в регистр муниципальных нормативных правовых актов Волгоградской области.

3. Автономному муниципальному учреждению «Редакция газеты «Волжская правда» опубликовать настоящее постановление в газете «Волжский муниципальный вестник».

4. Контроль за исполнением настоящего постановления оставляю за собой.

*Заместитель главы городского округа
Р.И. Никитин*

Приложение
к постановлению администрации
городского округа – город Волжский
Волгоградской области
от 22.04.2022 № 2120

Перечень

мест для отбывания уголовного наказания лицами,
не имеющими основного места работы,
осужденными к исправительным работам,

на территории городского округа – город Волжский Волгоградской области

№ п/п	Наименование организации	Юридический адрес, контактный телефон
1	Государственное бюджетное учреждение здравоохранения «Городская клиническая больница № 1 им. С.З. Фишера»	404120, Волгоградская область, г. Волжский, пр. им. Ленина, 137, тел. (8443) 27-82-21, 27-85-82
2	Открытое акционерное общество «Хлебокомбинат – Волжский»	404130, Волгоградская область, г. Волжский, ул. Горького, 96, тел. (8443) 31-79-51
3	Открытое акционерное общество «ЕПК Волжский»	404112, Волгоградская область, г. Волжский, ул. Пушкина, 45, тел. (8443) 22-16-00
4	Общество с ограниченной ответственностью «Кристалл»	404132, Волгоградская область, г. Волжский, пр. Дружбы, 105, 44
5	Общество с ограниченной ответственностью «Тейдер»	404132, Волгоградская область, г. Волжский, пр. Дружбы, 105, 44
6	Общество с ограниченной ответственностью «Сфера чистоты»	404132, Волгоградская область, г. Волжский, пр. Дружбы, 105, 44
7	Открытое акционерное общество «Волжский абразивный завод»	404130, Волгоградская область, г. Волжский, 6-я Автодорога, 18, тел. (8443) 41-10-12

8	Муниципальное бюджетное учреждение «Комбинат благоустройства»	404130, Волгоградская область, г. Волжский, ул. Пушкина, 16
9	Общество с ограниченной ответственностью «Волга-Бизнес»	404130, Волгоградская область, г. Волжский, ул. Московская, 3, тел. (8443) 41-37-05
10	Муниципальное казенное предприятие «Тепловые сети» городского округа – город Волжский Волгоградской области	404130, Волгоградская область, г. Волжский, ул. Пушкина, 16, тел. (8443) 25-59-42, 31-79-42
11	Общество с ограниченной ответственностью «Производственное объединение «Нижне-Волжский трубный завод»	404130, Волгоградская область, г. Волжский, 7-я Автодорога, 6а, помещение 1, офис 311
12	Общество с ограниченной ответственностью «Тамерлан»	Юридический адрес: 400105, Волгоградская область, г. Волгоград, ул. им. Маршала Еременко, 100. Обособленные подразделения: 404105, Волгоградская область, г. Волжский, ул. Мира, 70а; 404120, Волгоградская область, г. Волжский, пр. им. Ленина, 135
13	Общество с ограниченной ответственностью «ТРАНСТЕХ»	404112, Волгоградская область, г. Волжский, ул. Пушкина, 45
14	Общество с ограниченной ответственностью «Мастер-Универсал-Сервис»	404105, Волгоградская область, г. Волжский, ул. Оломоуцкая, 21
15	Общество с ограниченной ответственностью «Полином+»	Юридический адрес: 400006, Волгоградская область, г. Волгоград, ул. Шкирятова, 21. Обособленное подразделение: 404103, Волгоградская область, г. Волжский, 7-я Автодорога, 25а
16	Индивидуальный предприниматель Попов Алексей Алексеевич	Юридический адрес: 400121, Волгоградская область, г. Волгоград, Набережная Волжской Флотилии, 29, 44. Обособленное подразделение: 404122, Волгоградская область, г. Волжский, ул. Кирова, 19, офис 19
17	Акционерное общество «Волгайр-Пром»	404103, Волгоградская область, г. Волжский, 7-я Автодорога, 25а
18	Общество с ограниченной ответственностью «Технология строительного процесса плюс»	404110, Волгоградская область, г. Волжский, ул. Молодежная, 136, тел. (8443) 39-45-01
19	Индивидуальный предприниматель Толстенко Илья Владимирович	404120, Волгоградская область, г. Волжский, пр. им. Ленина, 120, 284
20	Общество с ограниченной ответственностью «Дагас»	404103, Волгоградская область, г. Волжский, ул. Александрова, 69б
21	Муниципальное учреждение «Центр ресурсного обеспечения»	404105, Волгоградская область, г. Волжский, пр. Дружбы, 79
22	Индивидуальный предприниматель Шувалов Сергей Николаевич	404131, Волгоградская область, г. Волжский, ул. Оломоуцкая, 45п
23	Общество с ограниченной ответственностью «Респект»	404132, Волгоградская область, г. Волжский, ул. 40 лет Победы, 57, офис 1/9
24	Индивидуальный предприниматель Аветисян Егише Гагикович	404120, Волгоградская область, г. Волжский, пр. им. Ленина, 146, 146
25	Индивидуальный предприниматель Ершова Жанна Сергеевна	404127, Волгоградская область, г. Волжский, пр. Дружбы, 15а
26	Индивидуальный предприниматель Беляев Кирилл Александрович	404127, Волгоградская область, г. Волжский, пр. Дружбы, 29а, 6
27	Индивидуальный предприниматель Бараковских Андрей Владимирович	404131, Волгоградская область, г. Волжский, ул. Мира, 75, 152
28	Общество с ограниченной ответственностью «ВЗРО»	404120, Волгоградская область, г. Волжский, пр. им. Ленина, 104, 132
29	Общество с ограниченной ответственностью «Волгоградская бытовая химия»	Юридический адрес: 400005, Волгоградская область, г. Волгоград, ул. Дымченко, 186. Обособленное подразделение: 404130, Волгоградская область, г. Волжский, ул. Горького, 98в
30	Общество с ограниченной ответственностью «Волгопромтранс»	Юридический адрес: 404143, Волгоградская область, Среднеахтубинский район, р. п. Средняя Ахтуба, ул. Кузнецкая, 38. Обособленное подразделение: 404130, Волгоградская область, г. Волжский, ул. Горького, 10
31	Общество с ограниченной ответственностью «ТЕХНОТЭК»	Юридический адрес: 350012, Краснодарский край, г. Краснодар, ул. им. Семёна Медведева, 17, 1. Обособленное подразделение: 404103, Волгоградская область, г. Волжский, 7-я Автодорога, 24г
32	Индивидуальный предприниматель Денисенко Сергей Николаевич	Юридический адрес: 404620, Волгоградская область, Ленинский район, г. Ленинск, ул. Свердлова, 9. Обособленное подразделение: 404106, Волгоградская область, г. Волжский, ул. Большевикская, 70а

Заместитель главы городского округа

Р.И. Никитин

ПАМЯТКА ДЛЯ ГРАЖДАН ПО ПРЕДУПРЕЖДЕНИЮ ГРАБЕЖЕЙ И РАЗБОЕВ В ОБЩЕСТВЕННЫХ МЕСТАХ

Чтобы избежать нападения на вас или членов вашей семьи, необходимо выполнение элементарных правил личной безопасности.

ЗАПОМНИТЕ СЛЕДУЮЩИЕ ПРАВИЛА:

- старайтесь не демонстрировать в общественных местах факт наличия у вас крупных денежных средств или иных материальных ценностей;
- возвращаясь домой в темное время суток, старайтесь избегать безлюдных улиц;
- при подходе к дому, особенно в ночное время, убедитесь нет ли за вами слежки, подозрительных лиц и других тревожных признаков. Интуиция очень часто спасает от неприятностей;
- если у подъезда вы видите группу незнакомых людей, не внушающих вам доверия, лучше пройти мимо, и только дождавшись других

жильцов своего дома, вместе с ними войти в подъезд;

- старайтесь никогда не входить в лифт с незнакомыми людьми, тем более с не внушающими вам доверия;
- если вас кто-то преследует, выйдите на оживленное место (торговый центр, магазин), незамедлительно сообщите в полицию и укажите приметы лица, преследовавшего вас;
- если вы подверглись нападению в лифте, незамедлительно нажмите кнопку вызова диспетчера.

ВАЖНО:

- не оказывать сопротивление, если вы стали жертвой вооруженного нападения;



- тщательно запомнить приметы преступника;
- незамедлительно сообщить в полицию о факте нападения;
- указать приметы преступника и описать похищенное имущество по телефону: 02.

МВД России

МОЙ ДОМ – МОЯ КРЕПОСТЬ! УВАЖАЕМЫЕ ГРАЖДАНЕ!



Для того чтобы обезопасить себя, свое жилище и имущество **ЗАПОМНИТЕ:**

- для предотвращения квартирных краж необходимо ваше активное участие в техническом укреплении своего жилища;
- определите наиболее уязвимые места, с точки зрения безопасности;

- надежно укрепите дверные замки, входные и балконные двери;
- установите домофоны в подъездах, при наличии финансовой возможности обеспечьте вахтовую охрану в подъездах;
- оборудуйте жилище «глазом» и «видео-глазком», желателен с функцией сохранения видеозаписи;
- при утере ключей – срочно замените замки;
- уходя из дома, не оставляйте открытыми окна, договоритесь с соседями о взаимном присмотре за жильем в отсутствие кого-то из вас;
- никогда не открывайте входную дверь, предварительно не узнав, кто находится за ней, чтобы не оказаться жертвой разбойного нападения.

ВАЖНО ПОМНИТЬ:

- наиболее эффективной защитой вашего жилища является оснащение его охранной и тревожной сигнализацией, с подключением к централизованному пульту вневедомственной охраны.
- Если вы стали свидетелями преступления или вам показалось подозрительным поведение отдельных лиц (например, пытающихся проникнуть в квартиру через балкон, или долго открывающих входную дверь, выносящих из квартиры какое-то имущество), необходимо сообщить об этом по телефону «02» или по телефону доверия. Анонимность и конфиденциальность гарантируется.

МВД России

ЕСЛИ В ВАШЕМ ДОМЕ СЛУЧИЛСЯ ПОЖАР

При обнаружении начавшегося пожара не паниковать. Избежать опасности легче, если действуешь спокойно и разумно. Паника – всегда потеря способности найти разумный выход.

О возникновении пожара немедленно сообщите в пожарную охрану по телефону «01». Вызывая пожарных, нужно четко сообщить название населенного пункта или района, название улицы, номер дома, этаж, где произошел пожар. Нужно толково разъяснить, что горит: квартира, чердак, подвал, коридор, склад, ферма или что-то другое. Объяснить, кто звонит, назвать номер своего телефона. Если у вас нет в доме телефона, и вы не можете выйти из дома или квартиры, откройте окна и зовите на помощь криками «Пожар», привлекайте внимание прохожих.

Если очаг загорания небольшой, то четкими и уверенными действиями его можно погасить. Помните: в доме всегда есть средства, позволяющие потушить пожар, – одеяла, грубая ткань, а также ведра и другие емкости для воды. При этом:

- нельзя открывать окна и двери, так как приток свежего воздуха поддерживает горение. Нужно избежать создания сквозняков и сильного притока воздуха в помещение, где возник пожар, так как при этом будет сильно распространяться огонь. Поэтому нужно ограничить открывание окон и дверей, а также не разбивать оконных стекол.

- нельзя тушить электроприборы, включенные в сеть.

Прежде всего, загоревшийся электроприбор необходимо отключить от сети, то есть вынуть вилку из розетки, а затем залить водой. Если это телевизор, то заливать надо его заднюю часть, стоя при этом сбоку от экрана, так как нагретый кинескоп может взорваться и поранить вас. Если нет рядом воды, то можно накрыть его плотным одеялом. В каждой квартире и частном домовладении обязательно должен быть огнетушитель емкостью не менее 5 литров и каждый из жильцов должен уметь им пользоваться.

Если вы видите, что не можете справиться с огнем, и пожар принимает угрожающие размеры, то необходимо срочно покинуть помещение и помочь выйти людям из помещения. Начинайте немедленно выводить из зоны пожара детей, стариков, больных людей. В помещении необходимо выключить по мере возможности электричество, газ. В первую очередь выводятся люди из тех помещений, где в условиях пожара больше всего угрожает опасность для жизни, а также из верхних этажей здания, причем в первую очередь выводятся дети младших возрастов, престарелые и инвалиды. Очень важно зимой при сильных морозах взять с собой теплую одежду и тепло одеть детей.

При пожаре дым и ядовитые продукты горения скапливаются в верхней части помещения, поэтому при сильном задымлении необходимо нагнуться или лечь на пол, накрыв нос и рот мокрым носовым платком или полотенцем, и двигаться

на четвереньках или ползком к выходу вдоль стены, чтобы не потерять направление.

При загорании одежды необходимо обернуть пострадавшего плотной тканью или пальто, одеялом, лучше мокрым, или облить водой. Пламя можно также сбить, катаясь по земле, защитив прежде голову. Нельзя позволять пострадавшему бежать и пытаться срывать с себя одежду. Приложите влажную ткань к ожогам. Не смазывайте ожоги. Не трогайте ничего, что прилипло к ожогам. Позвоните «03» и вызовите «скорую помощь».

Если лестница задымлена, надо быстро открыть находящиеся на лестничной клетке окна, либо выбить стекла чтобы выпустить дым и дать приток свежего воздуха, а двери помещений, откуда проникает на лестницу дым, плотно прикрыть. Не пытайтесь выйти через задымленный коридор или лестницу (дым очень токсичен), горячие газы могут обжечь легкие. Если лестница окажется отрезанной огнем или сильно задымлена, то следует выйти на балкон или подойти к окну и привлечь внимание прохожих, предупредительно как можно сильнее

уплотнив дверь, через которую возможно проникновение дыма, мокрой тканью или смоченными водой тряпками. Спасение следует выполнять по балконам, наружным стационарным, приставным и выдвижным лестницами, спустаться по водосточным трубам и стоякам, с помощью связанных простыней крайне опасно, и эти приемы возможны лишь в исключительных случаях. Недопустимо прыгать с окон здания, начиная с третьего этажа, так как неизбежны травмы.

Если лестница в многоэтажном доме задымлена, лучше оставаться в квартире и ждать приезда пожарных. Если не можете выйти из квартиры, намочите тряпки, полотенца, простыни и, плотно прикрыв дверь, постарайтесь, как можно тщательнее заткнуть щели между дверью и косяком.

Не менее опасной ситуацией считается и сильный запах газа в помещении. Необходимо сразу же открыть окна и двери. Нельзя зажигать спички и включать свет, так как малейшая искра способна вызвать взрыв и пожар, необходимо перекрыть газовый кран и вызвать аварийную службу по телефону «04».

**ПОМНИТЕ, ЧТО ВЫПОЛНЕНИЕ ЭТИХ ПРАВИЛ
ПОЗВОЛИТ СОХРАНИТЬ ЖИЗНЬ ВАМ
И ВАШИМ БЛИЗКИМ!!!**

COVID-19**КАК ПРАВИЛЬНО ВЫБРАТЬ ПРОДУКТЫ
В ПЕРИОД ПАНДЕМИИ КОРОНАВИРУСА**

РОСПОТРЕБНАДЗОР

ЕДИНЫЙ КОНСУЛЬТАЦИОННЫЙ ЦЕНТР
РОСПОТРЕБНАДЗОРА 8-800-555-49-43

В период карантина неизбежно приходится больше времени проводить дома, люди меньше двигаются и тратят меньше энергии. Чтобы не набрать лишние килограммы, к составлению ежедневного меню необходимо подходить рационально. Следует помнить, что лишний вес может стать причиной многих заболеваний, например, сахарного диабета II типа. Не рекомендуется делать запасы и приобретать продукты впрок. Продовольственные магазины работают в постоянном режиме и поддерживают неснижаемый запас основных продуктов питания. В просроченных крупах, орехах, сухофруктах могут завестись амбарные вредители (пищевая моль и др.) и нанести вред здоровью.

ПРИБРЕТЕНИЕ ПРОДУКТОВ В МАГАЗИНАХ

- В первую очередь необходимо уточнить, какие продукты уже есть у вас дома и составить список с учетом рекомендуемых суточных норм потребления. При планировании важно соблюдать принципы сбалансированного рациона питания.



ПРОИЗВОДИТЕЛЬ



СРОК ГОДНОСТИ

- В магазине ручку торговой тележки или корзинки необходимо протереть влажной салфеткой или держать ее руками в перчатках.
- Сначала необходимо выбрать продукты, которые хранятся при комнатной температуре.

- Скоропортящиеся продукты из холодильных витрин и морозильных камер выбирают в самую последнюю очередь.

- Отдавайте предпочтение упакованным продуктам, особенно, если планируете употребить их без термической обработки.

- Внимательно осмотрите упаковку товара, обратите внимание на сроки годности и состав, чтобы не приобрести продукты, которые могут вызвать аллергическую реакцию.

- Важно обратить внимание в каких условиях продукция хранится в магазине и соответствуют ли они температурным режимам указанным производителем. Если температура хранения в месте реализации выше указанной производителем лучше отказаться от покупки.

- Помните о принципах соблюдения товарного соседства. Готовые к употреблению продукты не должны размещаться на одной полке с сырыми продуктами, это может вызвать загрязнение готовой продукции и в дальнейшем привести к пищевому отравлению или кишечной инфекции у потребителя. Эти же правила распространяются при размещении продуктов в продовольственной тележке и при переключении их в сумки и пакеты на кассе.

**ДИСТАНЦИОННОЕ ПРИОБРЕТЕНИЕ ПРОДУКТОВ**

В условиях карантина актуальны системы заказов продуктов из магазинов и готовой еды на дом. Какой из способов больше подходит в той или иной ситуации, решать вам. Главное — соблюдать элементарные правила.

- Вымойте руки до того, как вы откроете пакет с едой или продуктами, так как вы держали в руках деньги, прикасались к платежному терминалу или передавали свою пластиковую карточку курьеру.



- Если вы заказали на дом скоропортящиеся пищевые продукты, их должны привезти в сумке-холодильнике или в термопакете. Если это требование при доставке не выполнено, вы можете отказаться от покупки, так как при доставке не была обеспечена необходимая температура хранения продуктов.



- Внимательно проверьте сроки годности, целостность упаковки, отсутствие вмятин и бомбажа (вздувшихся крышек) на металлических консервных банках. Даже небольшая вмятина может привести к образованию трещины в стенке банки и нарушить ее герметичность или будет способствовать попаданию солей тяжелых металлов в продукт, а это может привести к пищевому отравлению. Чтобы этого не произошло, вы можете вернуть испорченный товар продавцу.

- На овощах и фруктах должны отсутствовать признаки увядания, плесень и гниль. Такие продукты считаются испорченными и непригодными в пищу. В это случае вы также можете отказаться от товаров в заказе.



- Не допускается доставка в одном пакете сырой и готовой к употреблению продукции. Сырое мясо, птица, рыба должны быть упакованы отдельно от овощей, фруктов, гастрономической и бакалейной продукции. Оптимальным будет упаковка в разные пакеты каждой товарной группы, в том числе группы промышленных товаров.

- Если услуга оказана некачественно или вам доставили испорченные продукты, вы можете оставить обращение на сайте Роспотребнадзора с указанием данных предприятия торговли и допущенных им нарушений.

COVID-19**8 СОВЕТОВ
КАК ГОВОРИТЬ С РЕБЕНКОМ
О КОРОНАВИРУСЕ**

РОСПОТРЕБНАДЗОР

ЕДИНЫЙ КОНСУЛЬТАЦИОННЫЙ ЦЕНТР
РОСПОТРЕБНАДЗОРА 8-800-555-49-43**1. ЗАДАВАЙТЕ ОТКРЫТЫЕ ВОПРОСЫ
И СЛУШАЙТЕ****2. БУДЬТЕ ЧЕСТНЫ:
ОБЪЯСНИТЕ ПРАВДУ
ДОСТУПНЫМ ДЛЯ РЕБЕНКА ЯЗЫКОМ****3. ПОКАЖИТЕ ИМ,
КАК ЗАЩИТИТЬ СЕБЯ
И СВОИХ ДРУЗЕЙ****4. ПОДБОДРИТЕ ИХ****5. ПРОВЕРЬТЕ,
ИСПЫТЫВАЮТ ЛИ ОНИ
НА СЕБЕ СТИГМУ
ИЛИ РАСПРОСТРАНЯЮТ ЕЕ****6. ИЩИТЕ ПОМОЩНИКОВ****7. ПОЗАБОТЬТЕСЬ О СЕБЕ****8. ЗАВЕРШИТЕ РАЗГОВОР,
ДЕМОНСТРИРУЯ ЗАБОТУ**

Информация подготовлена на основе материалов ЮНИСЕФ

О правилах, порядке поведения и действий населения и организаций при угрозе осуществления террористического акта

Памятка населению, руководителям предприятий, организаций и учреждений

Убедительно просим Вас изучить настоящую памятку и позаботиться о том, чтобы ее знали все члены вашей семьи. Из нее Вы узнаете, как защитить себя, спасти свое здоровье и жизнь, спасти своих родных, близких и друзей в случае угрозы или осуществления террористического акта.

Общие рекомендации гражданам по действиям в экстремальных ситуациях

Уважаемые Волжане!

Терроризм – это метод, посредством которого организованная группа или партия стремятся достичь провозглашенных ею целей через систематическое использование насилия.

Для нагнетания страха применяются такие террористические способы (методы), как взрывы и поджоги жилых и административных зданий, магазинов, вокзалов, захват заложников, автобусов, угоны самолетов и т. д.

При угрозе или при совершении террористического акта, необходимо срочно сообщить по телефонам: 02, 41-18-01, 41-56-56.

Правила и порядок поведения при обнаружении взрывоопасного предмета

Если Вы обнаружили подозрительный предмет, не оставляйте этот факт без внимания!

Об опасности взрыва можно судить по следующим признакам: наличие неизвестного свертка или какой-либо детали в машине, на лестнице, в квартире и т. д.; натянута проволока, шнур; провода или изолирующая лента, свисающая из-под машины; чужая сумка, портфель, коробка, какой-либо предмет, обнаруженный в машине, у дверей квартиры.

Заходя в подъезд дома, обращайте внимание на посторонних людей и незнакомые предметы.

Как правило, взрывное устройство закладывается в подвалах, на первых этажах зданий, около мусоропроводов, под лестницами.

Заметив взрывоопасный предмет (самодельное взрывчатое устройство, гранату, снаряд, бомбу и т. п.), не подходите близко к нему, немедленно сообщите о находке в милицию, не позволяйте случайным людям прикасаться к опасному предмету и обезвреживать его, постарайтесь сделать так, чтобы люди отошли как можно дальше от опасной находки. Не трогайте, не вскрывайте и не передвигайте находку. Зафиксируйте время обнаружения находки, обязательно дождитесь прибытия оперативно-следственной группы, не забывайте, что Вы являетесь основным очевидцем.

Исключить использование вблизи радиосредств, способных вызвать срабатывания

Совершая поездки в общественном транспорте (особенно в поезде), обращайте внимание на оставленные сумки, портфели, свертки и другие бесхозные предметы, в которых могут находиться самодельные взрывные устройства. При обнаружении бесхозных предметов, опросите людей находящихся рядом, постарайтесь установить принадлежность предмета (сумки и т.д.) или кто мог его оставить. Если хозяин не установлен, немедленно сообщите о находке водителю, машинисту поезда, любому работнику милиции. Не открывайте их, не трогайте руками, предупредите рядом стоящих людей о возможной опасности.

Заходя в подъезд дома, обращайте внимание на посторонних людей и незнакомые предметы.

Признаки наличия самодельных взрывных устройств (СВУ)

Припаркованные возле домов, учреждений автомобили, неизвестные жильцам, работникам (бесхозные).

Бесхозные портфели, чемоданы, сумки, свертки, мешки, коробки, оставленные в местах скопления людей либо возле жилых помещений.

Присутствие в обнаруженном предмете небольшой антенны, торчащей проволоки, изоляторы.

Шум из обнаруженного предмета (тиканье часов, шелканье).

Наличие в найденном предмете источников питания, батареек.

Растяжки из проволоки, шпагата, веревки.

Необычное размещение обнаруженного предмета.

Специфические, не свойственные окружающей местности, запахи.

Категорически запрещается:

- пользоваться запрещенными предметами, найденными на месте работы, брать в руки, сдвигать с места, поднимать переносить класть в карманы, портфели, сумки и т. п.;
- ударять один боеприпас о другой или бить любыми предметами по корпусу и взрывателю;
- помещать боеприпасы в костер, разводить огонь над ними;
- собирать и сдавать боеприпасы в качестве металлолома;
- закапывать в землю или бросать в водоем;
- наступать или наезжать на боеприпасы;
- обрывать или тянуть отходящие от предметов проволоки или провода, предпринимать попытки их обезвредить.

ВНИМАНИЕ !!!

Обезвреживание взрывоопасных предметов

на месте их обнаружения производится только специалистами ФСБ, МЧС и МВД.

ПОМНИТЕ:

Внешний вид предмета может скрывать его настоящее назначение. В качестве камуфляжа для взрывных устройств используются обычные сумки, пакеты, свертки, коробки, игрушки и т.п.

Родители!

Вы отвечаете за жизнь и здоровье Ваших детей. Разъясните детям, что любой предмет, найденный на улице или в подъезде, может представлять опасность для жизни.

Еще раз напоминаем:

не предпринимайте самостоятельных действий с находками или подозрительными предметами, которые могут оказаться взрывными устройствами – это может привести к их взрыву, многочисленным жертвам, разрушениям.

Управление по делам ГО и ЧС
администрации городского округа – г. Волжский



Уважаемые Волжане ! При получении информации об угрозе террористического акта обезопасьте свое жилище

- Уберите пожароопасные предметы - старые запасы лаков, красок и т. п.;
- Уберите с окон горшки с цветами (поставьте их на пол);
- Выключите газ, потушите огонь в печках, каминах;
- Подготовьте аварийный источник освещения (фонари и т. п.);
- Создайте запас медикаментов и 2-3-суточный запас воды и питания;
- Закройте шторы на окнах – это защитит Вас от повреждения осколками стекла.
- Получив предупреждение от представителей власти или правоохранительных органов о начале эвакуации, соблюдайте спокойствие и четко выполняйте их указания.
- Заметив взрывоопасный предмет (самодельное взрывчатое устройство, гранату, снаряд, бомбу и т. п.), не подходите близко к нему, немедленно сообщите о находке в милицию, не позволяйте случайным людям прикасаться к опасному предмету и обезвреживать его.
- Совершая поездки в общественном транспорте (особенно в поезде), обращайте внимание на оставленные сумки, портфели, свертки и другие бесхозные предметы, в которых могут находиться самодельные взрывные устройства.
- Немедленно сообщите об этом водителю, машинисту поезда, любому работнику милиции. Не открывайте их, не трогайте руками, предупредите рядом стоящих людей о возможной опасности.
- Поступил сигнал об эвакуации
- Возьмите личные документы деньги и ценности.
- Отключите электричество, воду и газ.
- Окажите помощь в эвакуации пожилых и тяжелобольных людей.
- Обязательно закройте входную дверь на замок - это защитит квартиру от возможного проникновения мародеров.
- Не допускайте паники, истерик и спешки. Помещение покидайте организованно.
- Возвращение в покинутое помещение осуществляйте только после получения разрешения ответственных лиц.
- Помните, что от согласованности и четкости Ваших действий будет зависеть жизнь многих людей.
- По возможности реже пользуйтесь общественным транспортом.
- Отложите посещение общественных мест.
- Окажите психологическую поддержку старым людям, больным и детям.
- Внезапное обрушение здания
- Услышав взрыв или обнаружив, что здание теряет свою устойчивость, немедленно покинуть его, взяв документы, деньги и предметы первой необходимости.
- Не пользуйтесь спичками и не зажигайте свет, так как существует опасность утечки газа.
- Покидая помещение, спускайтесь по лестнице, а не на лифте.
- Пресекайте панику, давку в дверях при эвакуации.
- Остановливайте тех, кто собирается прыгать с балконов и окон этажей выше первого.
- Оказавшись на улице, не стойте вблизи здания, а выйдите на открытое пространство.

Порядок и правила оказания населением первой медицинской помощи (звонить 03)

Вы попали в завал:

- Дышите глубоко, не поддавайтесь панике, верьте, что помощь придет обязательно.
- Окажите себе первую медицинскую помощь.
- Попытайтесь приспособиться к обстановке и осмотреться, поискать возможный выход.
- Определите, где вы находитесь, нет ли рядом других людей.
- Поищите в карманах или близости предметы, которые могли бы помочь подать дополнительные сигналы (фонарь, зеркальце, металлические предметы).